


Isikliku kasutusõiguse seadmise ala plaan
17120 Sämi-Sonda-Kiviõli tee km
Varinurme küla, Lüganuse vald, Ida-Viru maakond
75101:002:0062, reg.osa nr 8034050
M 1:500

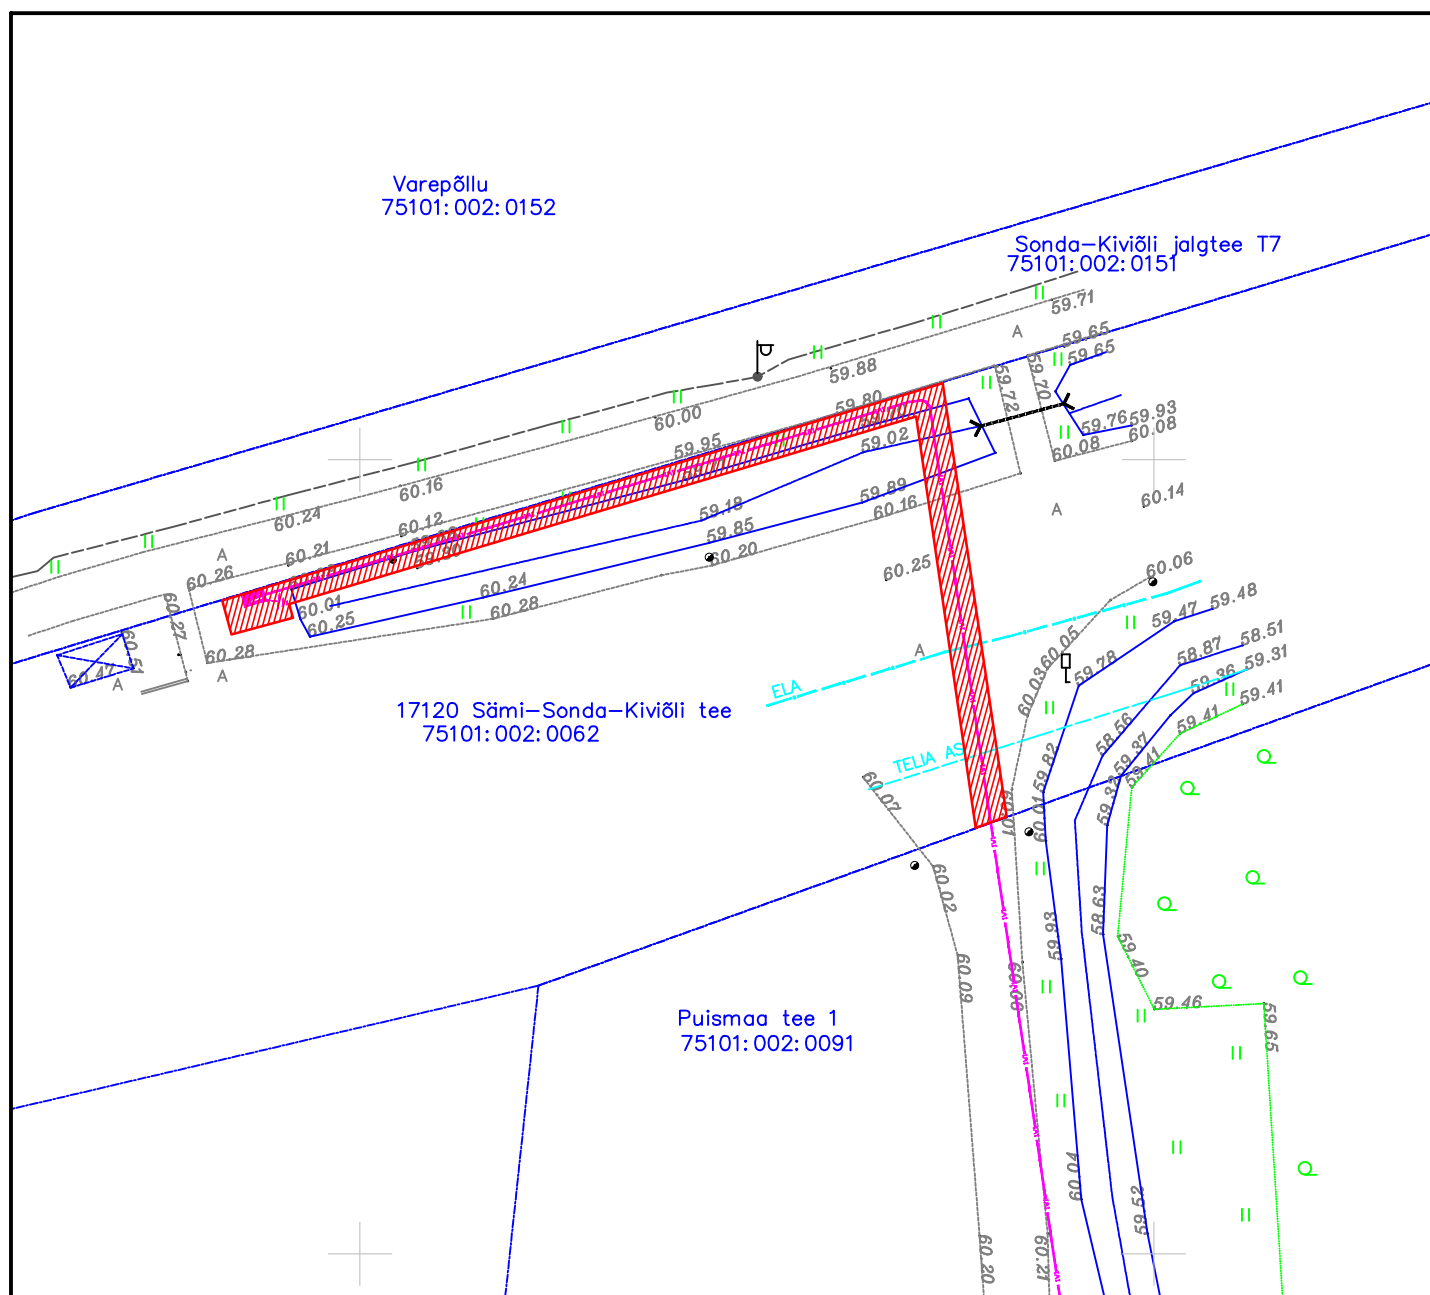

Nr	IKÕ ala Pos nr	Kinnistu registriosa nr	Katastriüksuse tunnus, nimi Ja sihtotstarve	Asukoht riigitee suhtes Nr ja nimi	Ala pindala m²
1	1	8034050	75101:002:0062 17120 Sämi-Sonda-Kiviõli tee transpordimaa	17120 Sämi-Sonda-Kiviõli tee km maaüksuste piires (teemaal)	125

TINGMÄRGID

- — — projekteeritav elektri maakaabelliin
- projekteeritav liitumiskilp LK
- katastriüksuse piir
- ▨ isikliku kasutusõiguse seadmise ala 125 m²