



Isikliku kasutusõigusega koormatava ala plaan
Võru maakond, Võru vald, Umbsaare küla, 25239 Pindi-Verijärve tee
Registriosa: 8488050
Katastritunnusega: 91804:004:1810
Sihtotstarve: Transpordimaa 100%

M 1:500

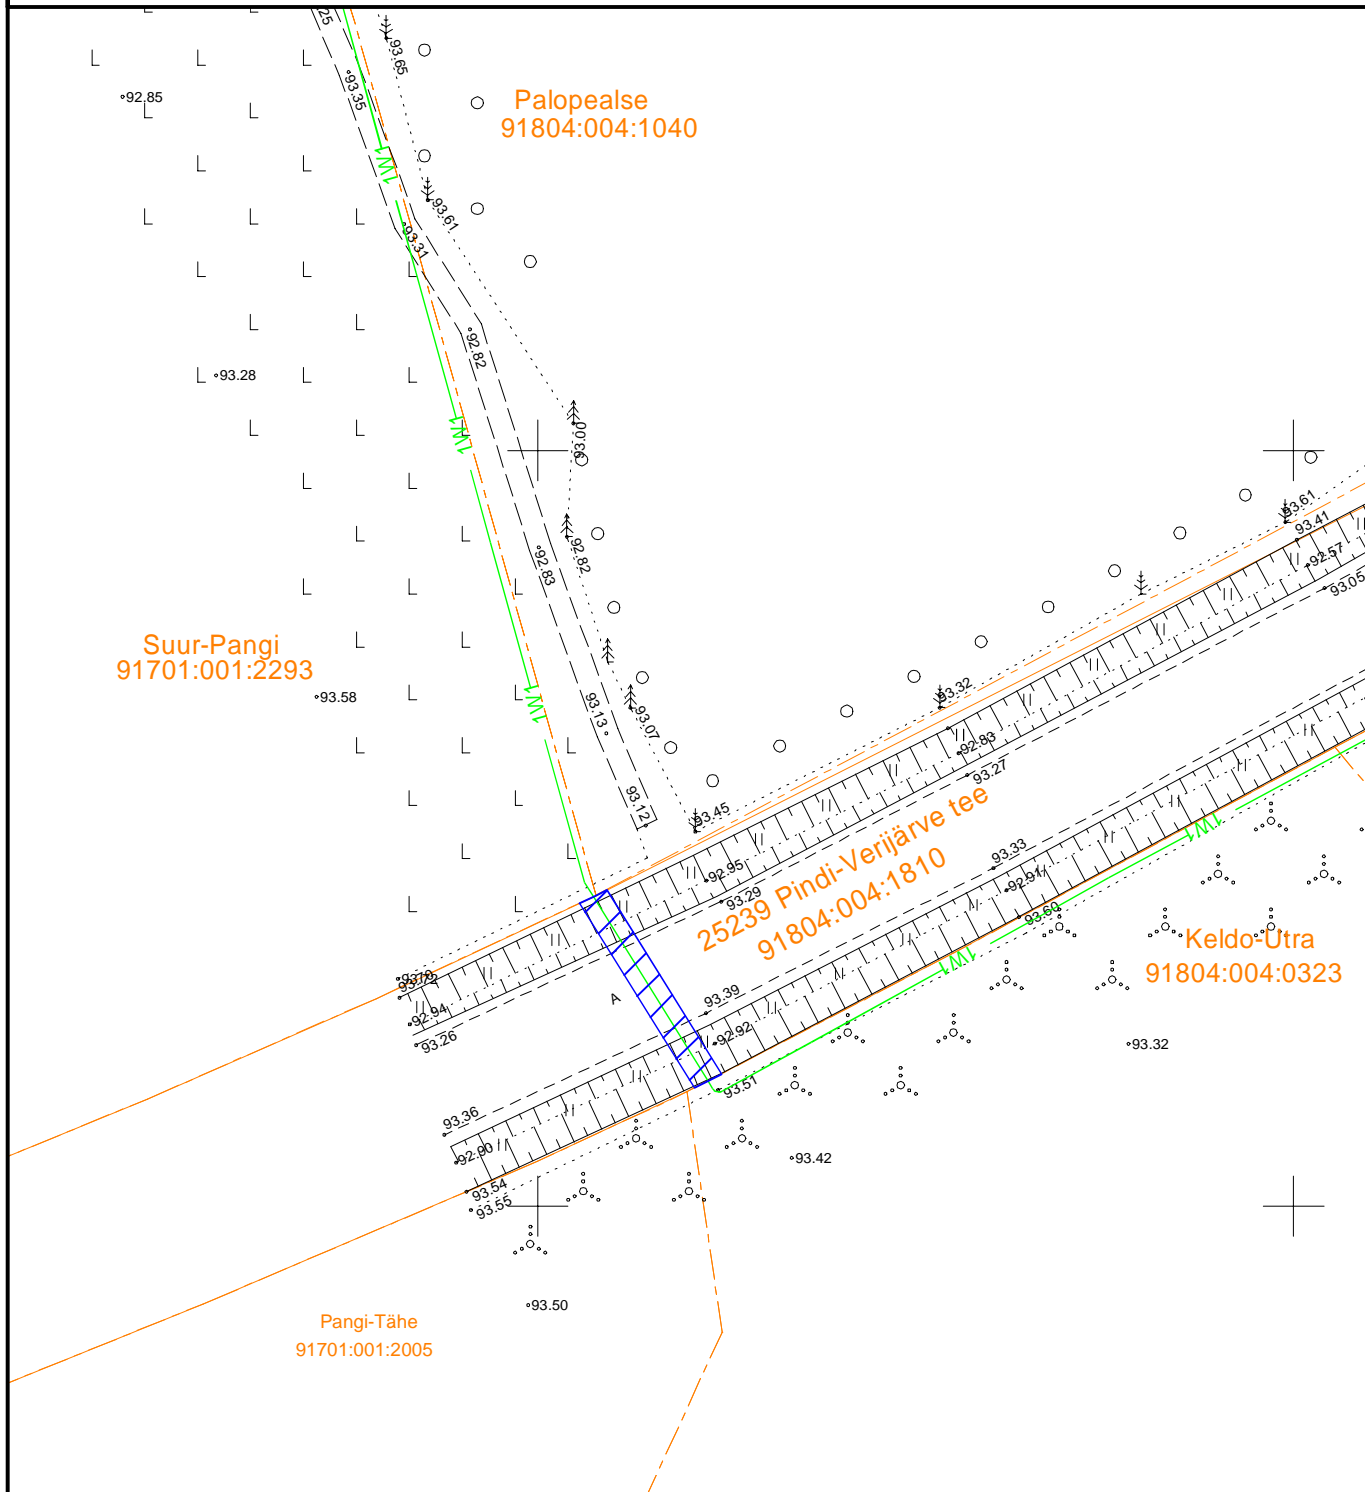

Kasutusõiguse ala : 29m2
Kaabelliini pikkus : 14m

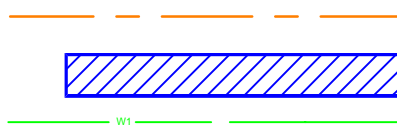

Katastriüksuse piir
Koormatav ala
Projekteeritav maakaabel

Töö: LC2295
Koostas: Karl-Magnus Rebane