



LÕIGE 1-1

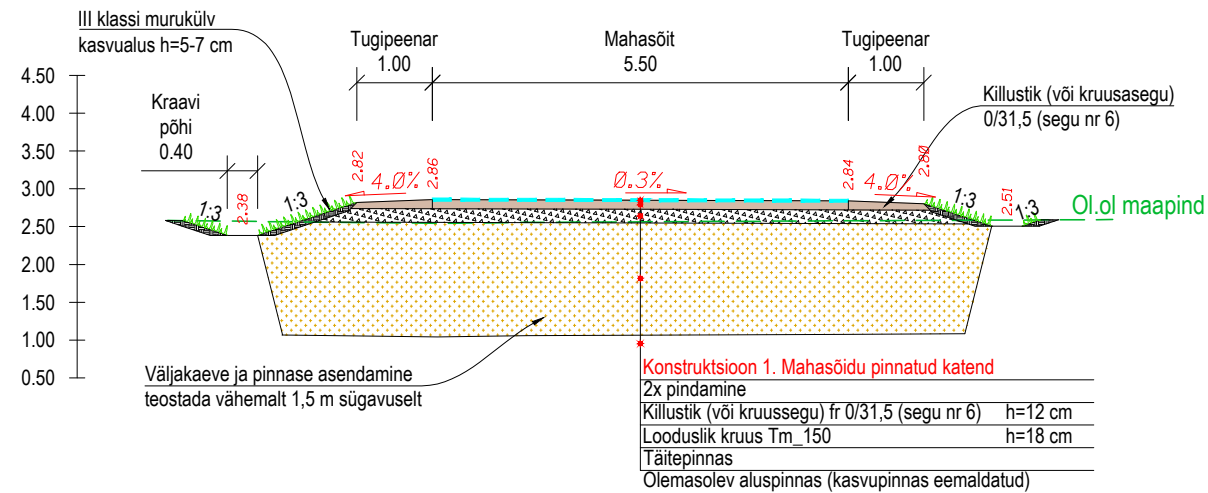

LÕIGE 2-2

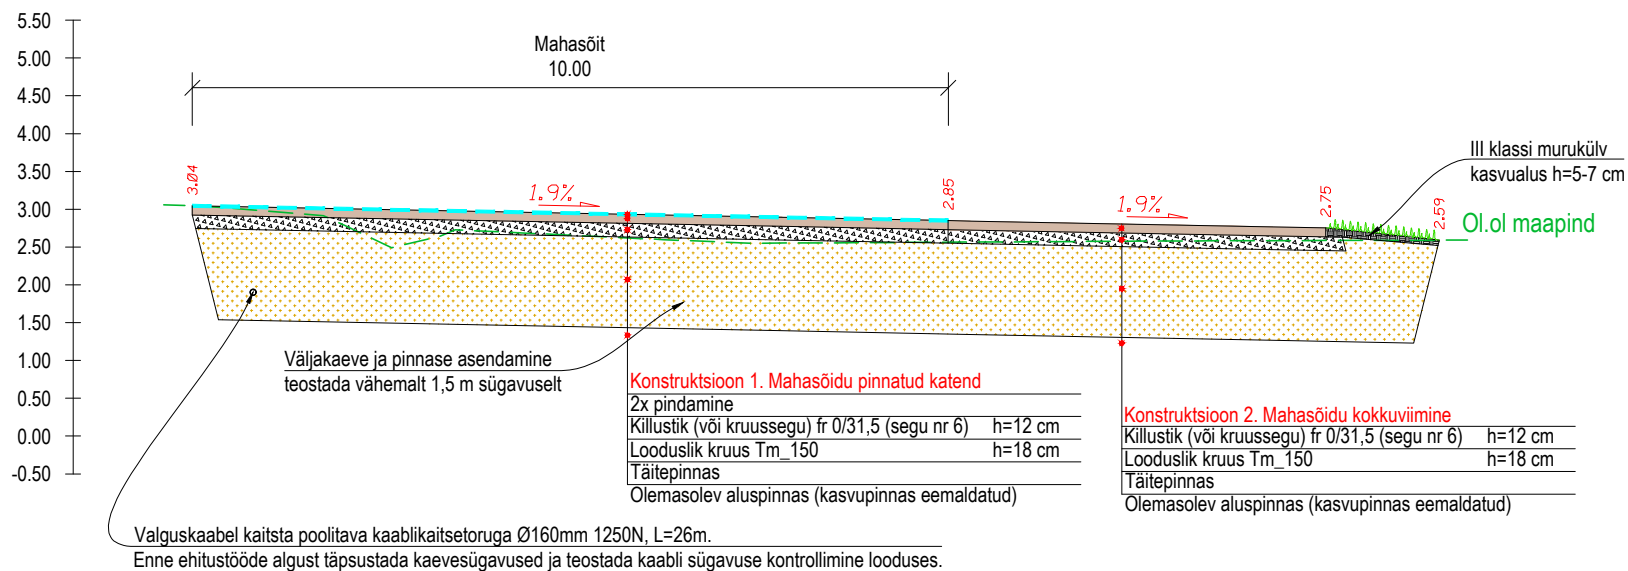

<div><div>roadplan</div><div>Roadplan OÜ Reg kood: 12432118 Tiigi 78, 50410 Tartu Laki 4, 10621 Tallinn info@roadplan.ee www.roadplan.ee</div></div>			Töö nimetus ja osa					
			Riguldi külas Ranna ja Mereääre kinnistute ristumiskoht Teeehituslik osa					
			Objekti asukoht					
			Riigitee 11230 Harju-Risti - Riguldi - Võntküla tee, km 47,78					
Projektijuht			Joonise nimetus					
Projekteerija			Lõiked					
			Töö nr	Stadium	Joonise nr	Leht/Lehti	Mõõtkava	Kuupäev
Kontrollija			25040	Põhiprojekt	TL-6-01	1/1	1:100	23.09.2025