


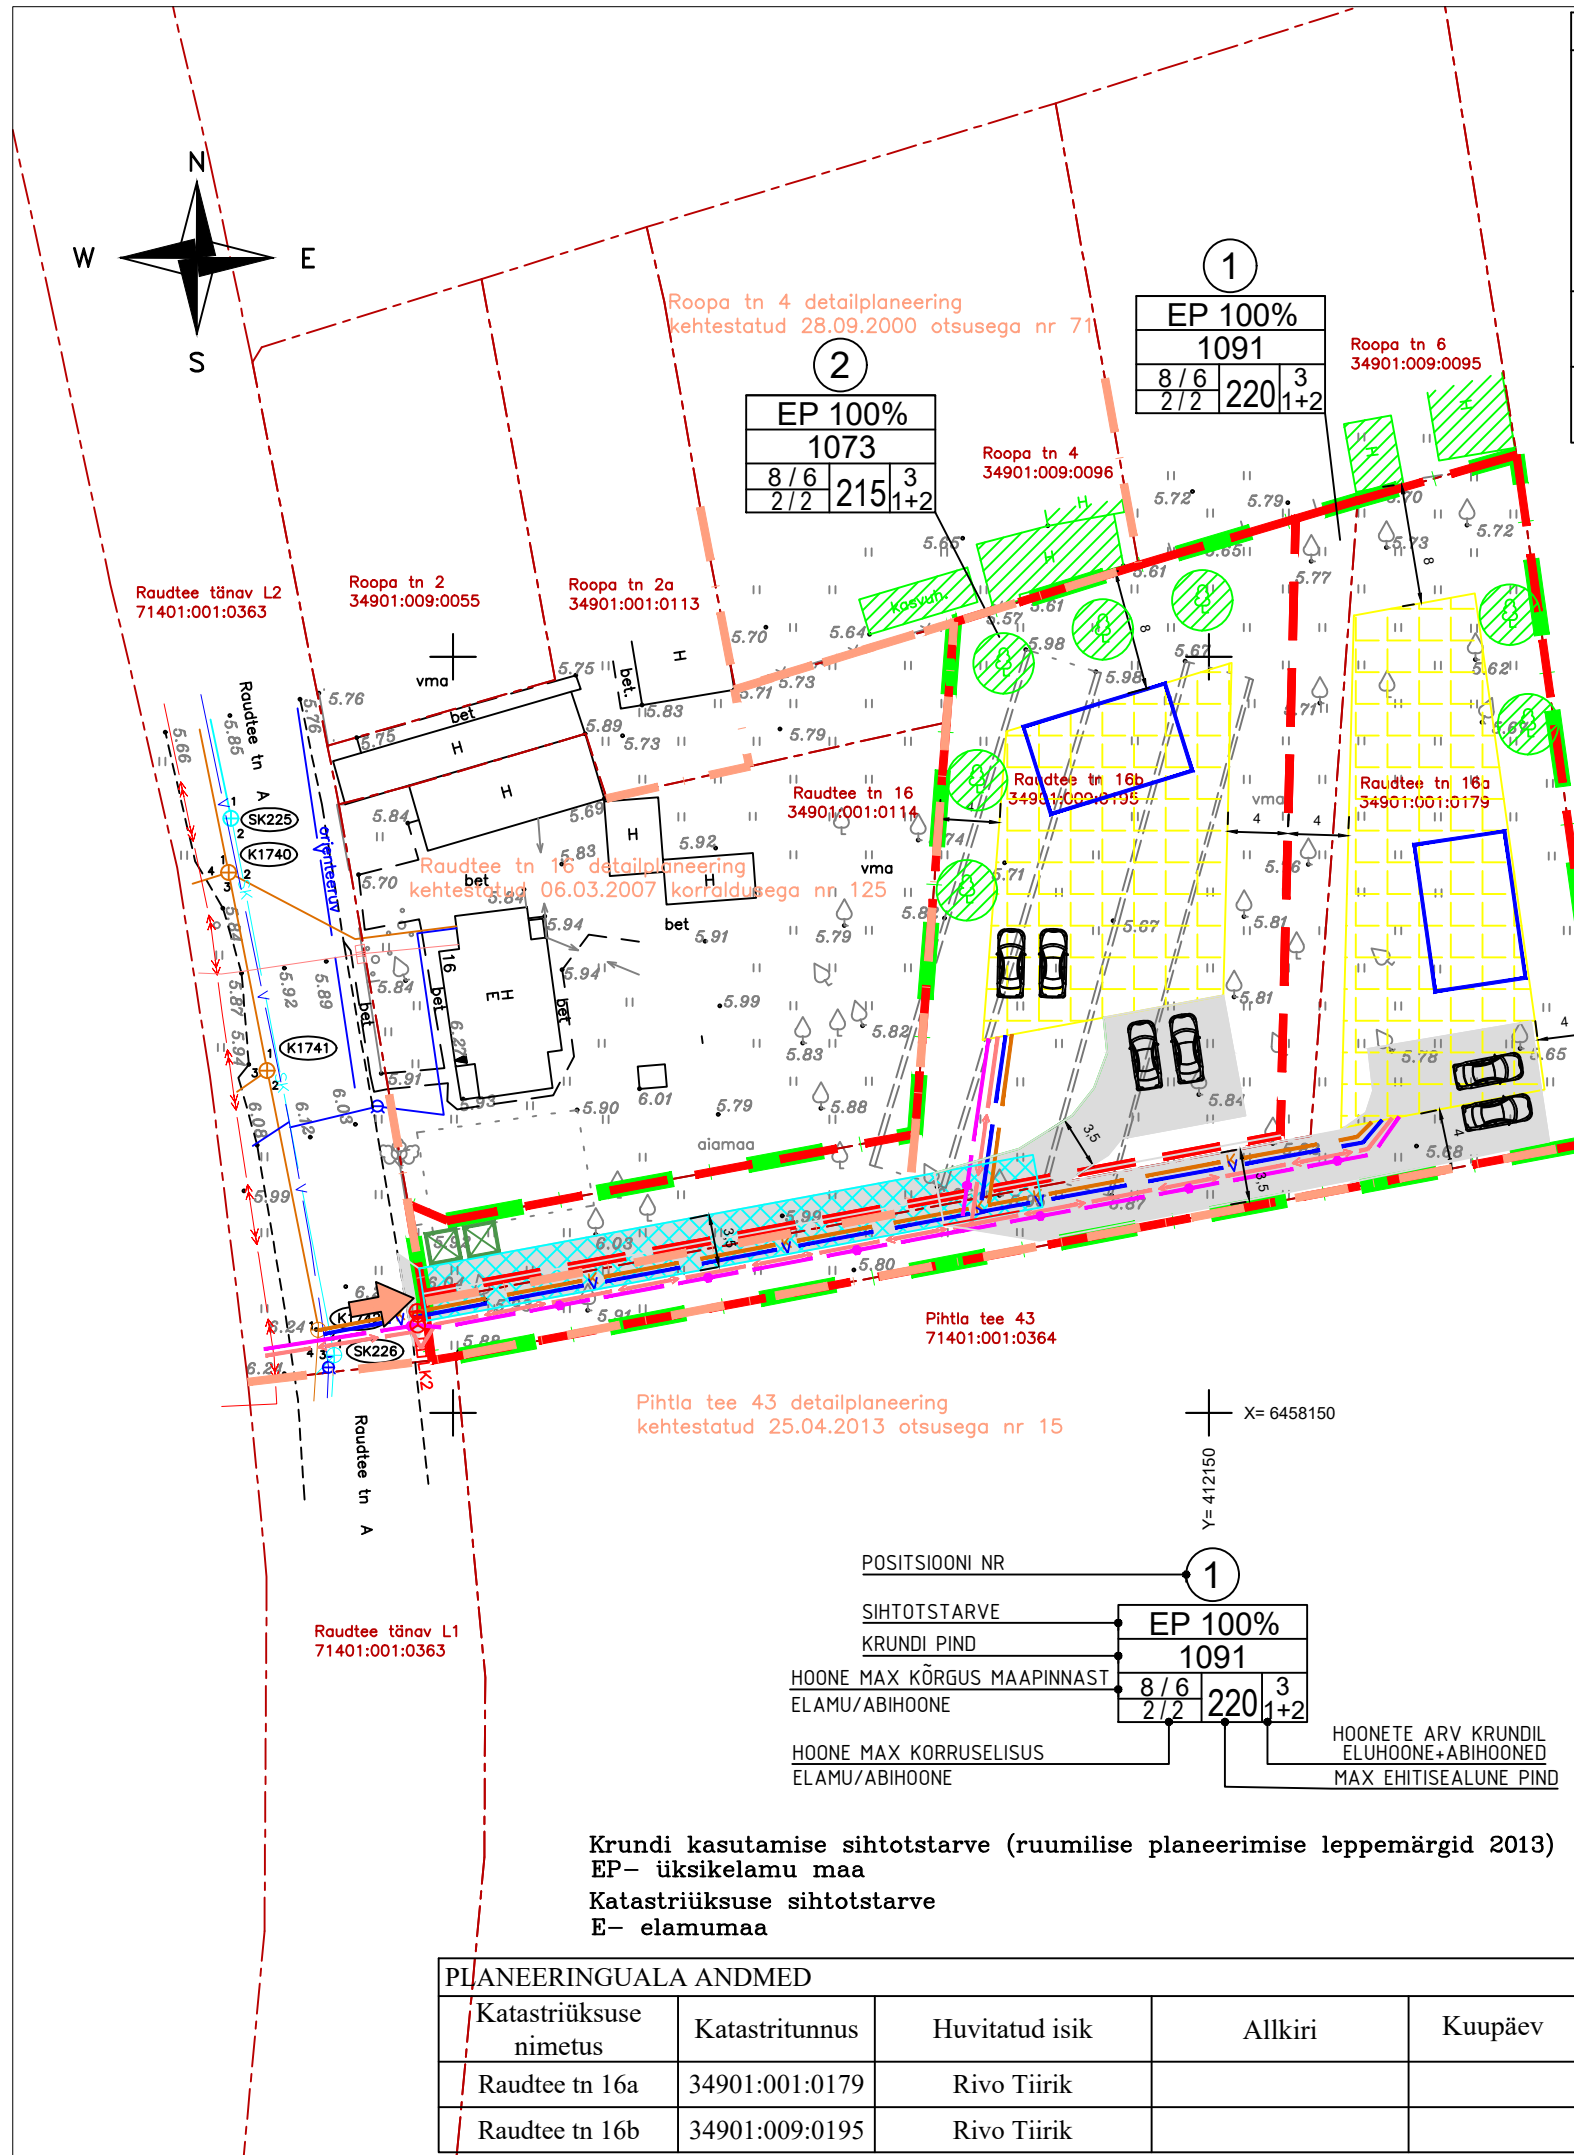

KRUNTIDE EHITUSÕIGUS

krundi pos nr	lähiaadressi ettepanek	krundi planeeritud suurus (m ²)	hoonete suurim lubatud ehitisealune pind (m ²)	hoonete suurim lubatud kõrgus maapinnast (m) (põhihoone/abihoone)	hoonete suurim lubatud arv krundil (põhihoone+abihooned)	planeeritud krundi kasutamise sihtotstarve	soovituslik katastriüksuse sihtotstarve ja osakaal	tulepüisvus	kiitsendused
1	Raudtee tn 16a	1091	220	8,0/6,0	1+2	EP	E 100%	TP3	Lennuvälja kaitsevöönd
2	Raudtee tn 16b	1073	215	8,0/6,0	1+2	EP	E 100%	TP3	Lennuvälja kaitsevöönd

TINGMÄRGID

Olemasolev

- Katastriüksuse piir
- Lähim hoonestus
- Kehtiva detailplaneeringu planeeringuala piir
- Vundament

Planeeritav

- Planeeringuala piir
- Krundipiir
- Hoonestusala
- Elamu tinglik asukoht
- Juurdepääsutee
- Parkimisala
- Servituudi seadmise ettepanek
- Veetorustik
- Kanalisatsioonitorustik
- Madalpingekaabel
- Sidekaabel
- Liitumiskilp kahele tarbijale
- Maakraan (liitumispunkt)
- Kanalisatsioonikaev (liitumispunkt)
- Sidekaev (liitumispunkt)
- Juurdepääs kruntidele
- Jäätmemahutite asukoht
- Kõrghaljastus (paigutus tinglik)

Märkused: koordinaadid on L.EST'97 süsteemis, kõrgused EH2000 süsteemis; alusmaterjal- Geodeesiabüroo OÜ geodeetiline alusplaan, töö nr G-189-06, 09.11.2006



DP Projektbüroo OÜ

Reg.kood 11217547
EEP000710, 26.04.2006
Rohu 5, Kuressaare
Tel +372 4545491

Detailplaneeringu huvitatud isik

Rivo Tiirik

Töö nimetus ja aadress

Raudtee tn 16a ja Raudtee tn 16b
detailplaneering
Saaremaa vald, Kuressaare linn

Joonise nimetus

Eskiislahendus

Koostajad: Alar Oll
Janika Jürgenson

Kuupäev: 27.08.2026

PLANEERINGUALA ANDMED

Katastriüksuse nimetus	Katastritunnus	Huvitatud isik	Allkiri	Kuupäev
Raudtee tn 16a	34901:001:0179	Rivo Tiirik		
Raudtee tn 16b	34901:009:0195	Rivo Tiirik		

Mõõt	Töö nr	Stadium	Joonis	Jooniseid
1:500	08-26-DP	eskiis	1	1