


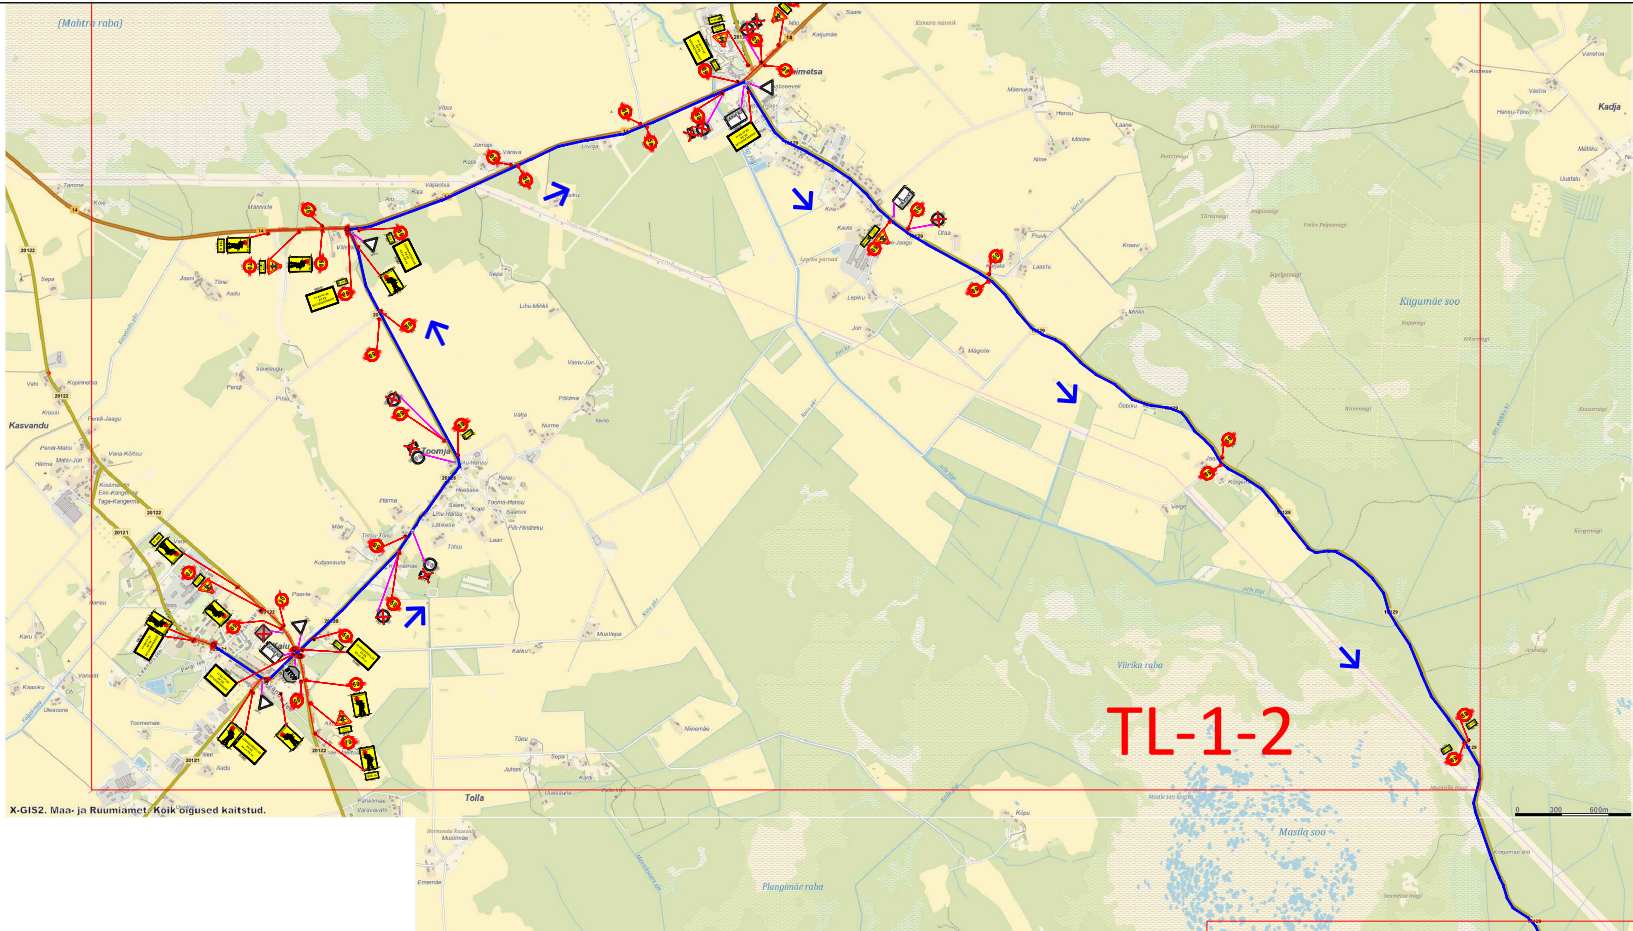

TL-1-2

KOOSKÕLASTATUD

Põhja osakonna korrashoiu ja liikluskorralduse üksus

Valdo Jänes liikluskorraldaja

20.03.2026 a reg. nr. 174523

Leht 1 lehti 3

Tingimustel

1. Kooskõlastus kehtib ainult riigimaanteedel osas, võistlusraja kulg vallateedel kooskõlastada vastava kohaliku omavalitsusega.
 2. Liikluse korraldamisel juhendada määrusest „Nõuded ajutisele liikluskorraldusele“ nr 43 ja juhendist „Riigiteede ajutine liikluskorraldus“ MA 2018-009.
 3. Paigaldatavad ajutised liiklusemärgid valmistada 2. klassi valgustpeegeldava kilega. Liikluse korraldamisel riigiteel kasutada 2. suurusgrupi liiklusemärke.
 4. Piirangud ei tohi kesta kauem, olla kehtestatud varem või pikemale teelõigule kui see on ohutult võistluste läbiviimiseks vajalik.
 5. Liikluse korraldamisel, sealjuures liikluse reguleerimisel arvestada liiklusseaduse nõuetega.
 6. Vähemalt 24 tundi enne tööde alustamist või liikluskorralduse muutmist teavitada liiklusjuhtimiskeskust e-post tmc@transpordiamet.ee või Vähemalt 24 tundi enne tööde alustamist või liikluskorralduse muutmist teavitada liikluspiirangutest ja tööde tegemisest Tarnspordiametit Tark Tee liikluspiirangute iseteeninduskeskkonnas, millele pääseb ligi Transpordiameti e-teeninduse kaudu.
- Kooskõlastatud liikluskorralduse joonis ei asenda tee sulgemise ja ürituse korraldamise luba.

Märkused:

1. Enne joonisel toodud liikluskorraldusvahendite paigaldamist kooskõlastada joonis Transpordiametis ja kohalikus omavalitsuses..
2. Lähtuda Majandus- ja taristuministri määrusest nr 43 "Nõuded ajutisele liikluskorraldusele".
3. Eelinfo (ajutised liiklusemärgid 596) paigaldada minimaalselt 3 päeva enne üritust. Täpsustada jooksuvõistluse aeg, vastavalt eeldatavale jooksu toimumise ajale antud teelõigul. Suurtähe kõrgus vastavalt tee tüübile, kõrvalmaantee 100mm, tugimaantee 150mm.



596

Tingimärgid:



351

Projekteeritud ajutine liiklusemärk



351

Olemasolev statsionaarne liiklusemärk



351


Ajutiselt tühistatav olemasolev statsionaarne liiklusemärk



Liiklusreguleerija



Võistlustrass

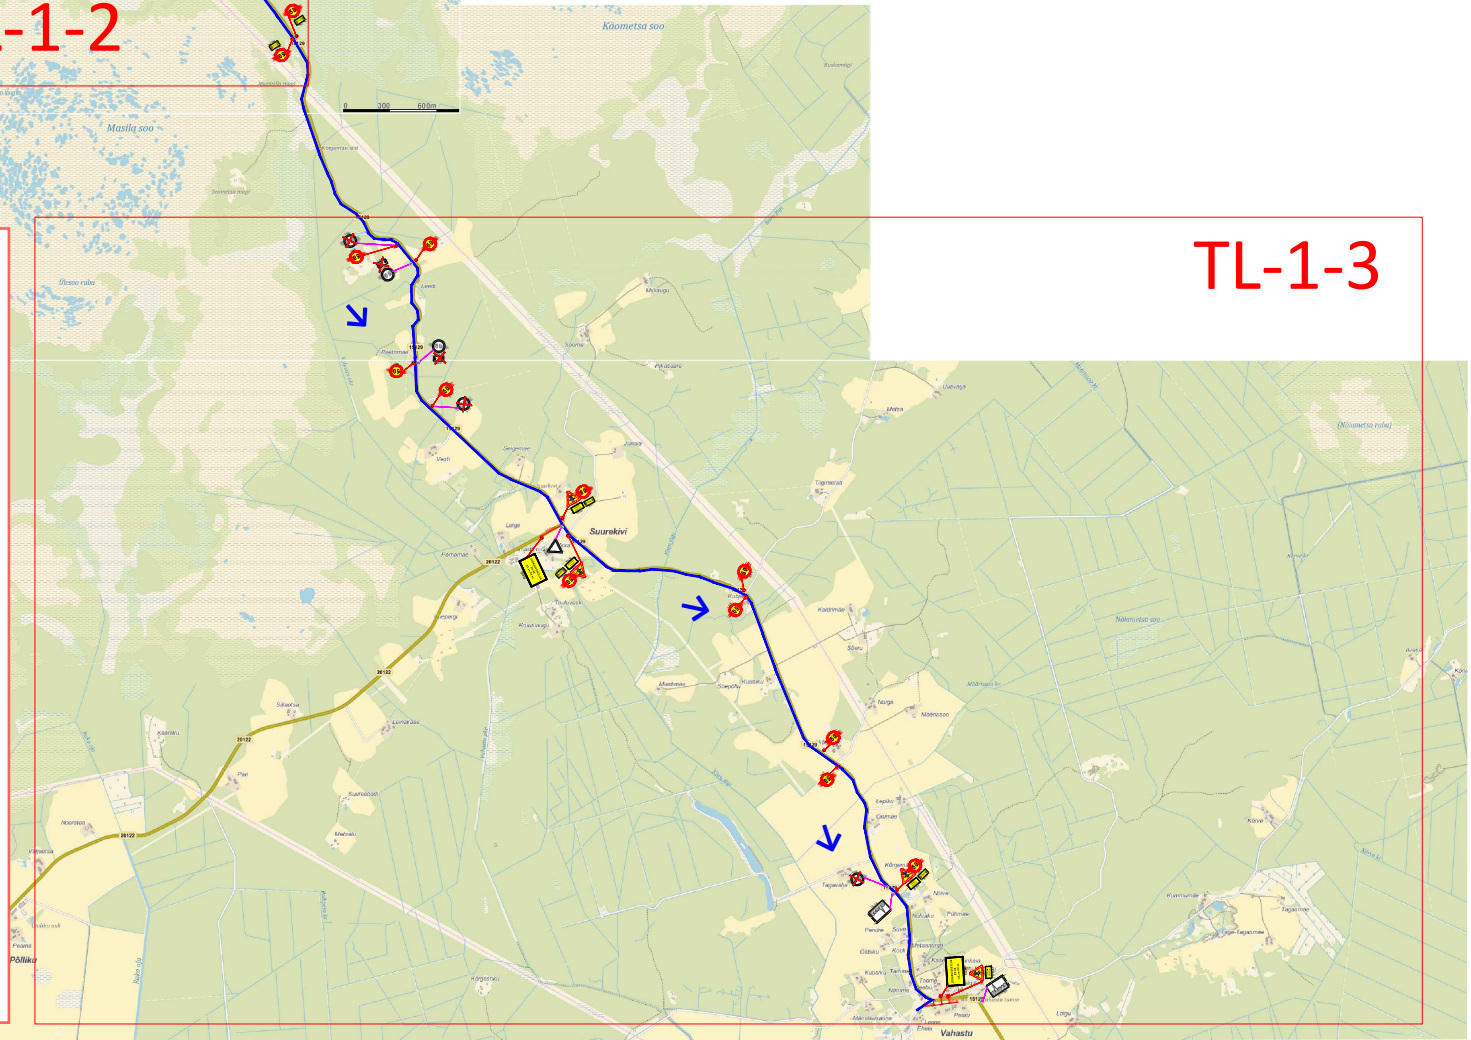

TL-1-3

 SIGNAAL AS Signaal TM Liimi 3, Tallinn 10621 Tel 656 3532 signaal@signaal.ee ELK000009, EEP002572			Joonis	Ajutise liikluskorralduse joonis		
			Projekt	Jooksuvõistlus		
Projekteerija	T.Tepandi	Tel 53079977	Asukoht	T20121-T20126-T14-T15129		
Projekteerija	K.Skljarova	Tel 5326 8672	Tellija	MTÜ Kuimetsa Kodukant; tel 53040293		
Assistent	M.Põiklik		Töö nr	14729	Stadium	Joonise nr [nr-leht(lehti)]
Kuupäev	04.04.2025	Mõõtkava			Tööprojekt	TL-1-1(3)