


Isikliku kasutusõigusega koormatava ala plaan M 1:500

IKÕ ala Pos nr (plaanil)	Kinnistu registriosa nr	Katastriüksuse tunnus, nimi ja sihtotstarve	IKÕ ala pindala m2	Pikkus
POS1	1602740	23195 Otepää-Kääriku-Kurevere tee 63601:002:2259 transpordimaa	33m2	16m

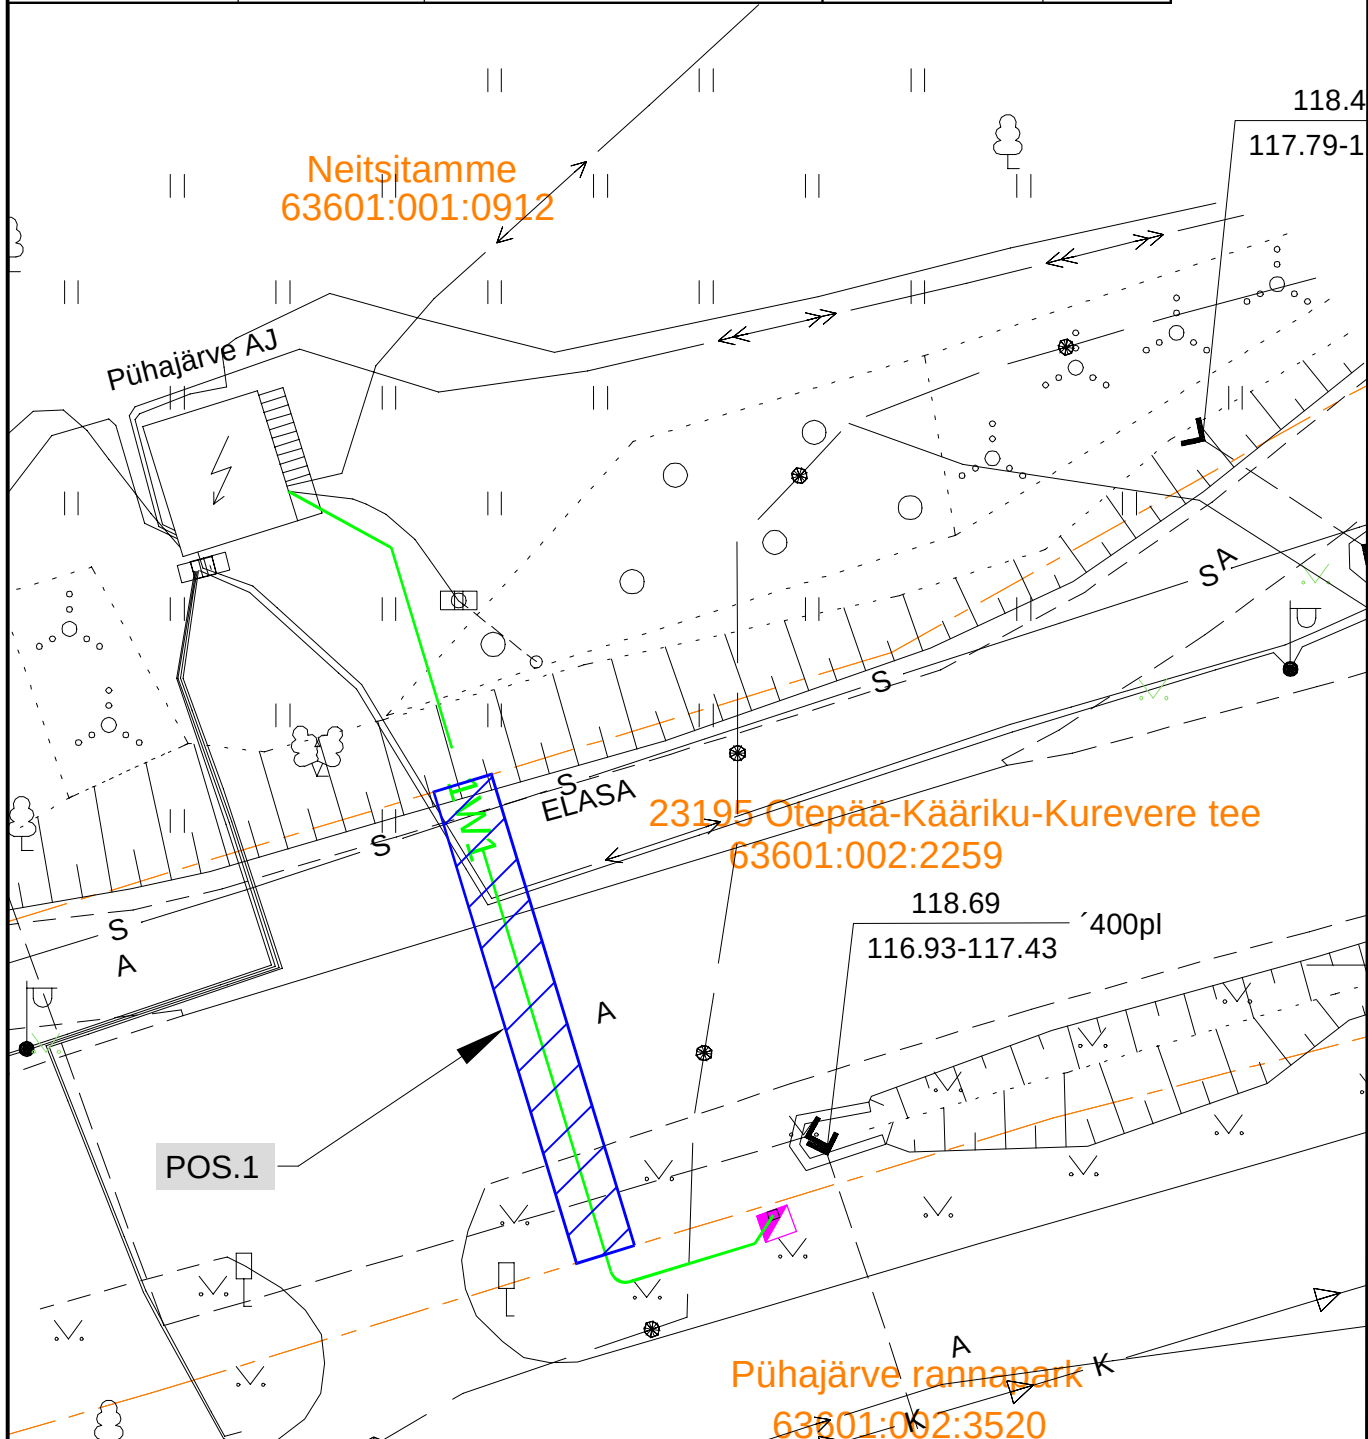

- Katastriüksuse piir
- Koormatav ala
- Projekteeritav maakaabel
- Projekteeritav liitumiskilp