


Isikliku kasutusõiguse seadmise plaan

IKÕ ala Pos nr (plaanil)	Kinnistu registriosa number	Katastriüksuse tunnus, nimi ja sihtotstarve	IKÕ ala pindala m ²
Pos 1	3359950	47801:001:0505 Muhu kergtee T7 Transpordimaa	18 m ²
Pos 2	13880150	47801:004:0463 21151 Liiva-Nõmmküla tee Transpordimaa	47 m ²
Pos 3	3066150	47801:004:0462 10 Risti-Virtsu-Kuivastu-Kuressaare tee Transpordimaa	14 m ²

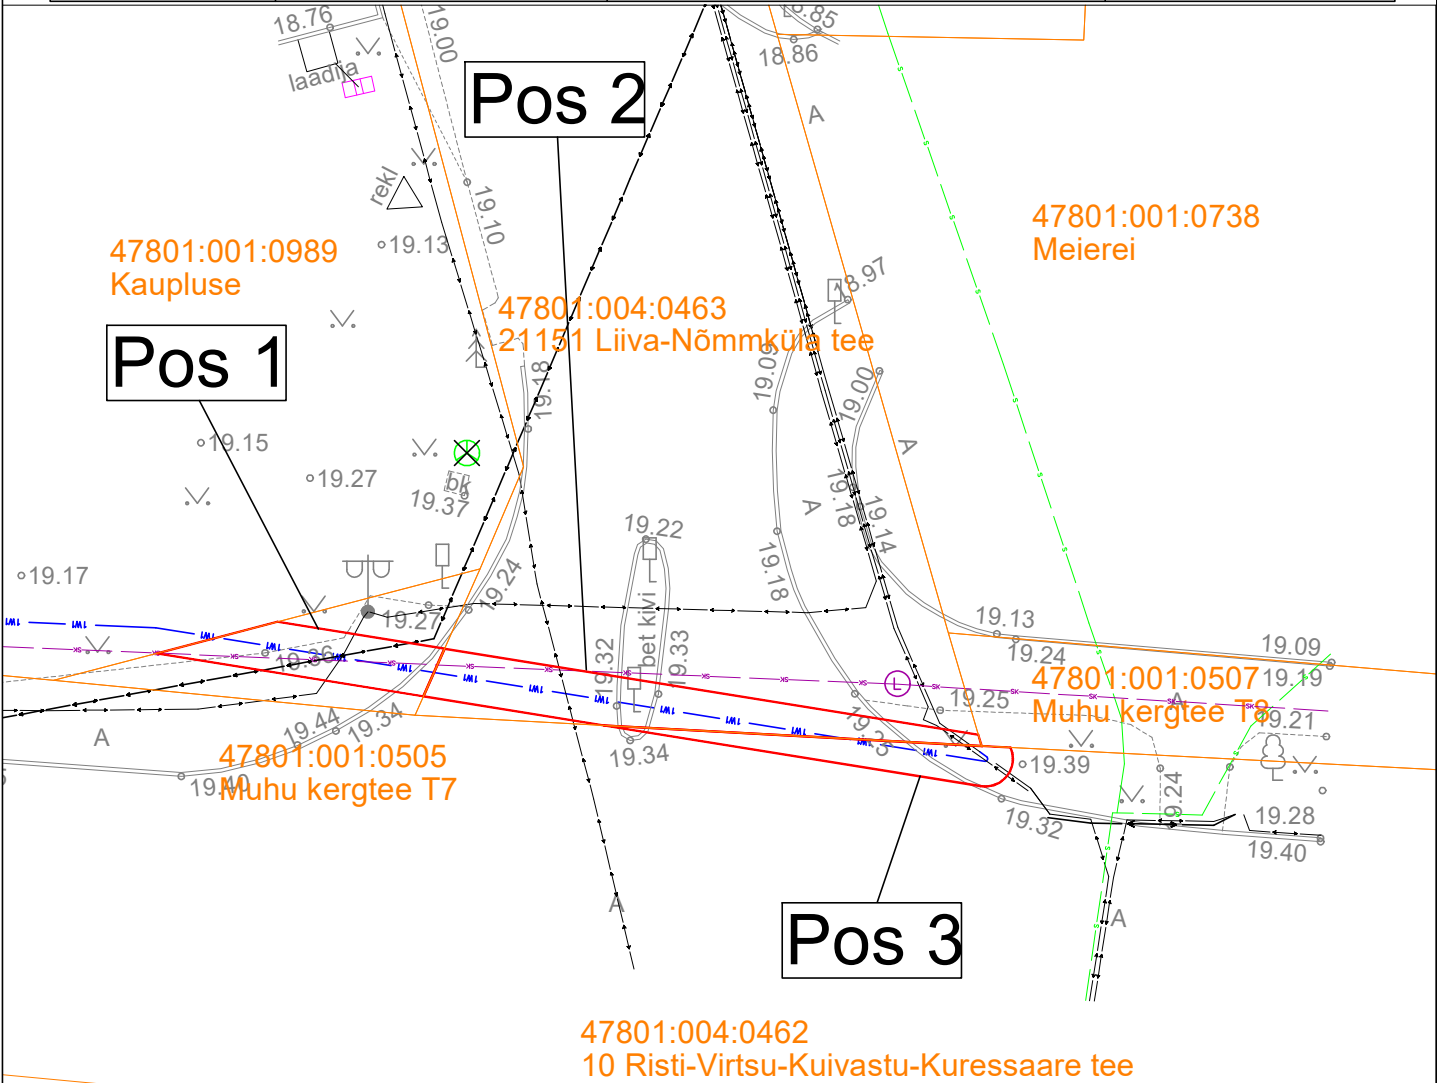

- IKÕ seadmise ala
- Kinnistute piirid
- Projekteeritud 0,4 kV maakaabel kaablikaitsetorus
- Projekteeritava maakaabli pikkus 71m

Projekti nimi / Aadress			Töö nr
LC4929 10-Risti-Virtsu-Kuivastu-Kuressaare tee			LC4929
Soonda küla Muhu vald Saare maakond			
Koostaja	Mõõtkava	Leht / formaat	Kuupäev
Taavi Tuuling	1:300	A4 / pdf	05.10.2026