



## Mürataseme mõõtetulemused

**Töö number: 315-24**

leht: 1 ( 8 )

Käesolevat dokumenti käsitletakse ühtse tervikuna, mis koosneb: tiitelehest, seletuskirjast, mõõtetulemustest

**Objekti nimetus:** Põlva Jakobi Kool

**Objekti aadress:** Kesk 11, Põlva

**Projekt:** EVS

**Süsteemi(de) tähistus(ed):** -

**Kasutatud metoodika:**

Kasutatud standard, metoodika: EVS-EN ISO 16032:2004, Acoustics- Measurement of sound pressure level from service equipment in buildings- Engineering method.

**Kasutatud mõõtevahendid:**

Müratasememõõtur: Rion NL-52 seeria nr. 01143529. Kalibreeritud kuni 19.09.2024

**Töö koostas: Raigo Mees**

13.05.2024

**Tellijä: Põlva Jakobi Kool SA**

MAJATEHNIK OÜ KATSELABOR  
Kabinet 201, Aardla 23, Tartu  
Telefon: 53226554, 55508514, e-mail: majatehnik@gmail.com



## Seletuskiri

Töö number: 315-24

leht: 2 ( 8 )

Käesolevat dokumenti käsitletakse ühtse tervikuna, mis koosneb: tiitlehest, seletuskirjast, mõõtetulemustest

### Alused:

Müra mõõtmised on teostatud vastavalt standard EVS-EN ISO 16032:2004, "Acoustics- Measurement of sound pressure level from service equipment in buildings- Engineering method." nõuetele. Mürataset mõõdeti 1,2 meetri kõrguselt. **Tööd on teostatud Eesti Akrediteerimiskeskuse poolt akrediteeritud kalibreerimislabor 242, [www.eak.ee](http://www.eak.ee)**

### Objekt :

1. Müratasetemete mõõtmised on teostatud 08.05.2024 Kella 14:00 ja 16:00 vahel
2. Mõõtmised teostati tellija poolt ettenäidatud ruumides ja mõõdetud on müratasetemete hetke olukord.

MAJATEHNIK OÜ KATSELABOR  
Kabinet 201, Aardla 23, Tartu  
Telefon: 53226554, 55508514, e-mail: majatehnik@gmail.com

## Mõõdistamiste tulemused

Töö number: 315-24

leht 3 ( 8 )

Käesolevat dokumenti käsitletakse ühtse tervikuna, mis koosneb: tiitellehest, seletuskirjast, mõõtetulemustest


Ruumi nr	Mõõtekoht	Mõõtmine	Kogumüra ekvivalent tase dB (A)	Kogumüra ekvivalent tase dB (A) keskmine	Taustmüra ekvivalent tase dB (A)	Taustmüra ekvivalent tase dB (A) keskmine	Parand (dB)	Arvutuslik müra tase L (DbA)	Lubatud müra tase dB
000	000.1	ventilatsioon	20,8	20,8	-	-	-	20,8	40
	000.2	ventilatsioon	20,8		-	-	-		
001	001.1	ventilatsioon	21,9	21,9	-	-	-	21,9	40
002	002.1	ventilatsioon	30,1	30,0	-	-	-	30,0	40
	002.2	ventilatsioon	29,9		-	-	-		
003	003.1	ventilatsioon	18,8	18,9	-	-	-	18,9	40
	003.2	ventilatsioon	18,9		-	-	-		
004	004.1	ventilatsioon	18,4	18,4	-	-	-	18,4	40
	004.2	ventilatsioon	18,3		-	-	-		
005	005.1	ventilatsioon	19,1	19,1	-	-	-	19,1	35
	005.2	ventilatsioon	19,0		-	-	-		
100	100.1	ventilatsioon	28,9	29,0	-	-	-	29,0	32
	100.2	ventilatsioon	29,0		-	-	-		
101	101.1	ventilatsioon	24,8	24,9	-	-	-	24,9	32
	101.2	ventilatsioon	25,0		-	-	-		
102	102.1	ventilatsioon	22,3	22,3	-	-	-	22,3	35
200	200.1	ventilatsioon	28,3	28,4	-	-	-	28,4	35
	200.2	ventilatsioon	28,4		-	-	-		
201	201.1	ventilatsioon	27,5	27,3	-	-	-	27,3	35
	201.2	ventilatsioon	27,0		-	-	-		
202	202.1	ventilatsioon	27,7	27,6	-	-	-	27,6	35
	202.2	ventilatsioon	27,5		-	-	-		
203	203.1	ventilatsioon	27,0	27,0	-	-	-	27,0	35
	203.2	ventilatsioon	27,0		-	-	-		
204	204.1	ventilatsioon	25,0	25,1	-	-	-	25,1	35
	204.2	ventilatsioon	25,1		-	-	-		
205	205.1	ventilatsioon	29,1	29,1	-	-	-	29,1	35
	205.2	ventilatsioon	29,1		-	-	-		
206	206.1	ventilatsioon	26,9	26,9	-	-	-	26,9	35
	206.2	ventilatsioon	26,8		-	-	-		
207	207.1	ventilatsioon	24,4	24,3	-	-	-	24,3	35
	207.2	ventilatsioon	24,2		-	-	-		
208	208.1	ventilatsioon	24,4	24,4	-	-	-	24,4	35
	208.2	ventilatsioon	24,4		-	-	-		
209	209.1	ventilatsioon	28,5	28,6	-	-	-	28,6	35
	209.2	ventilatsioon	28,6		-	-	-		


MAJATEHNIK OÜ KATSELABOR

Kabinet 201, Aardla 23, Tartu

Telefon: 53226554, 55508514, e-mail: majatehnik@gmail.com



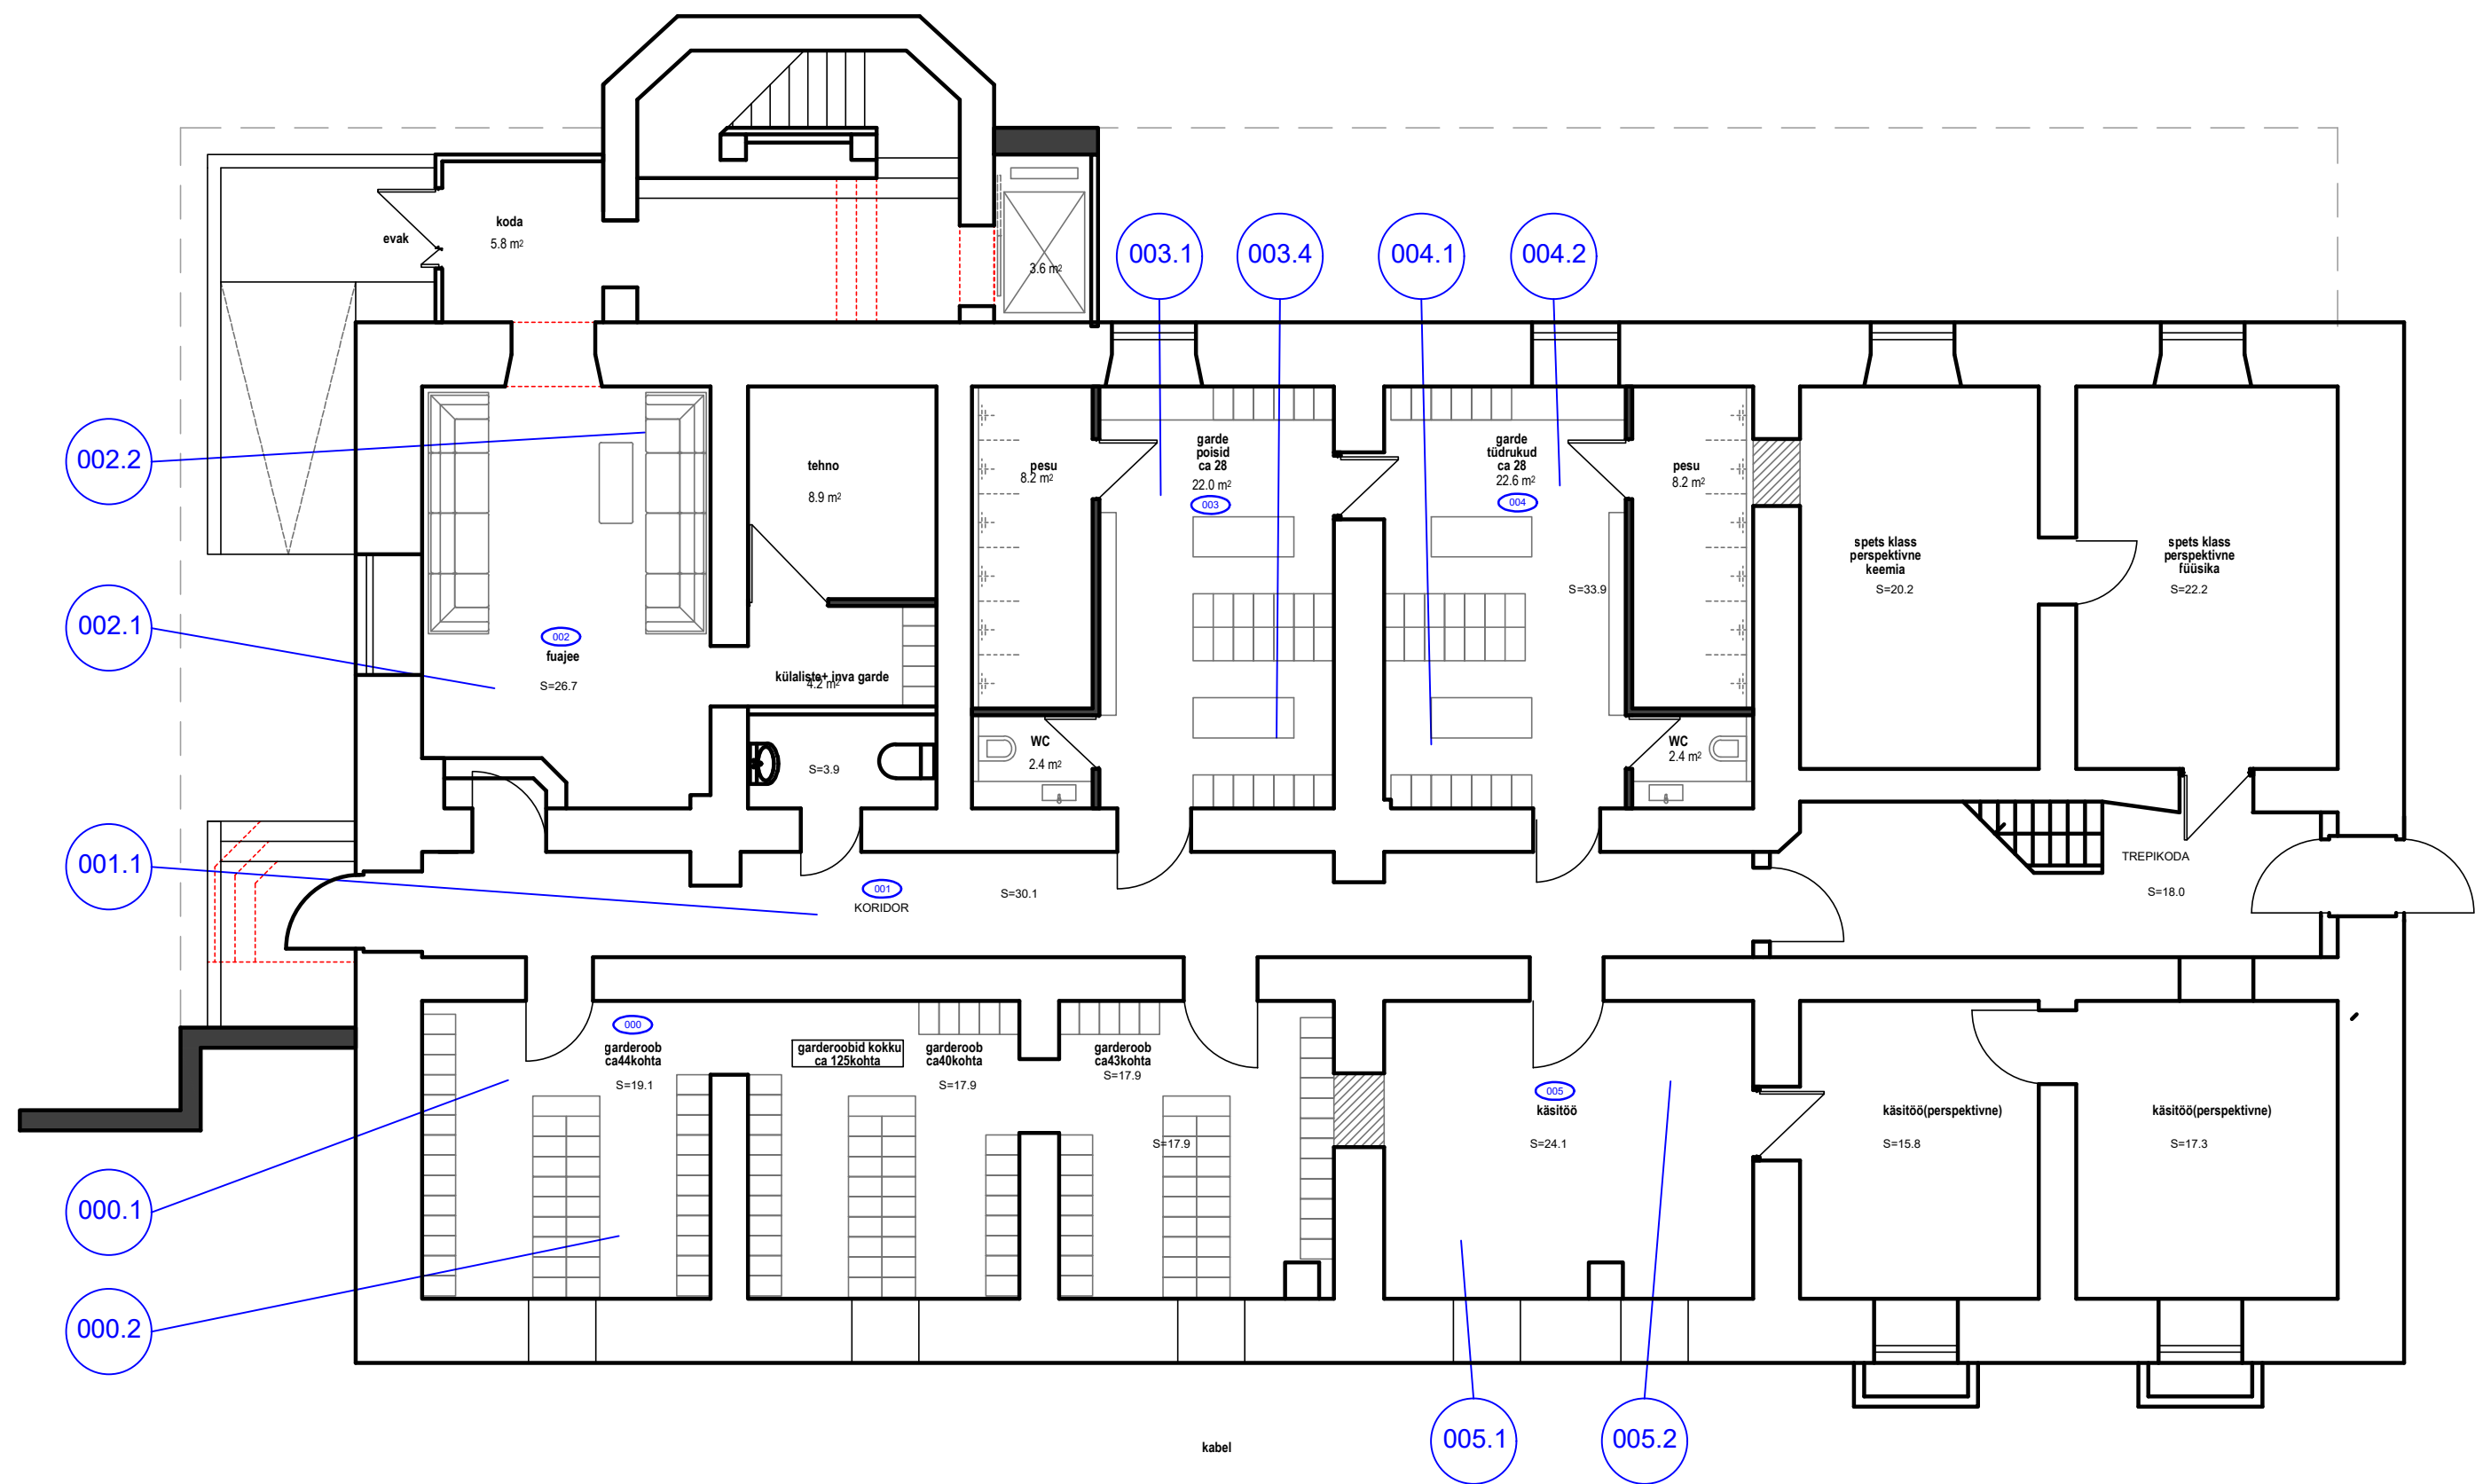



<div>  <div> MAJATEHNIK OÜ MÕÕTELABOR </div> <div> Aardla 23, Tartu majatehnik@gmail.com </div> </div>			Töö nr.	
			315-24	
Teostas			Leht	Lehti
Raigo Mees			5	8
13.05.2024			Keldrikorruse plaan ja mõõtepunktid	


Põlva Jakobi Kool


Kesk 11, Põlva


Keldrikorruse plaan ja mõõtepunktid

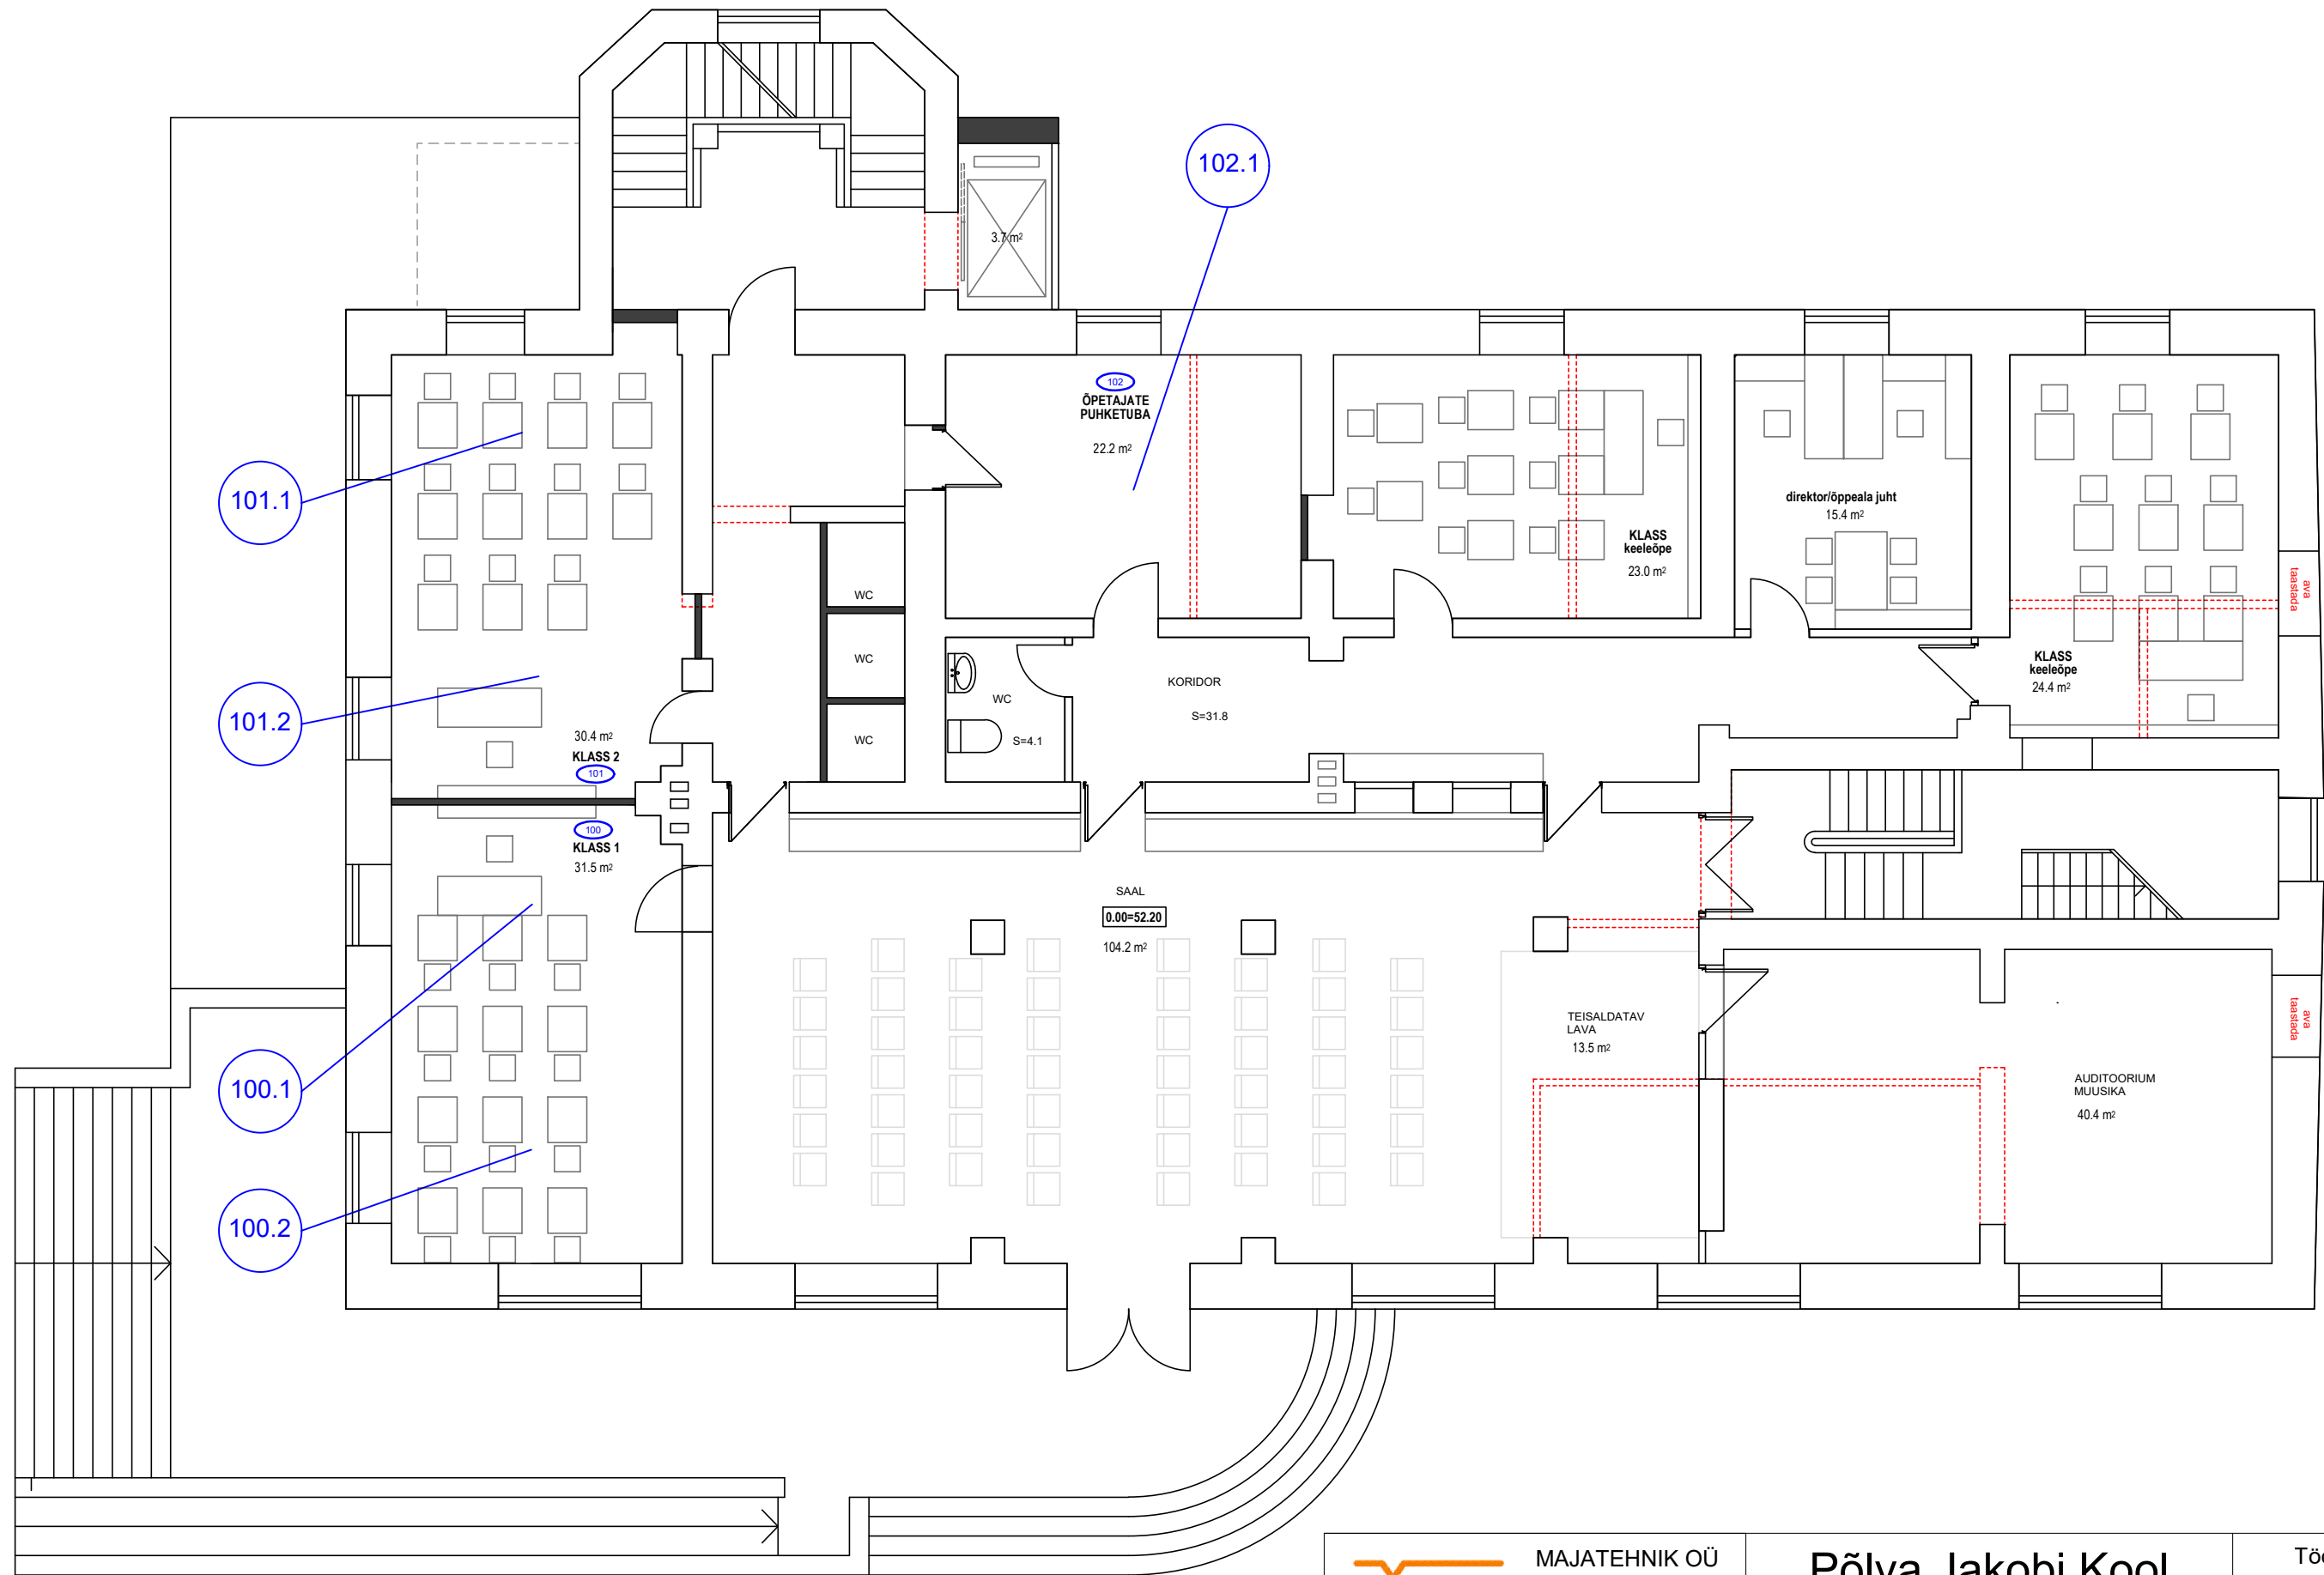

<div><div>MAJATEHNIK OÜ MÕÕTELABOR</div><div>Aardla 23, Tartu majatehnik@gmail.com</div></div>			Töö nr.	
			315-24	
			Leht	Lehti
Teostas	Raigo Mees	13.05.2024	1.korruse plaan ja mõõtepunktid	
			6	8

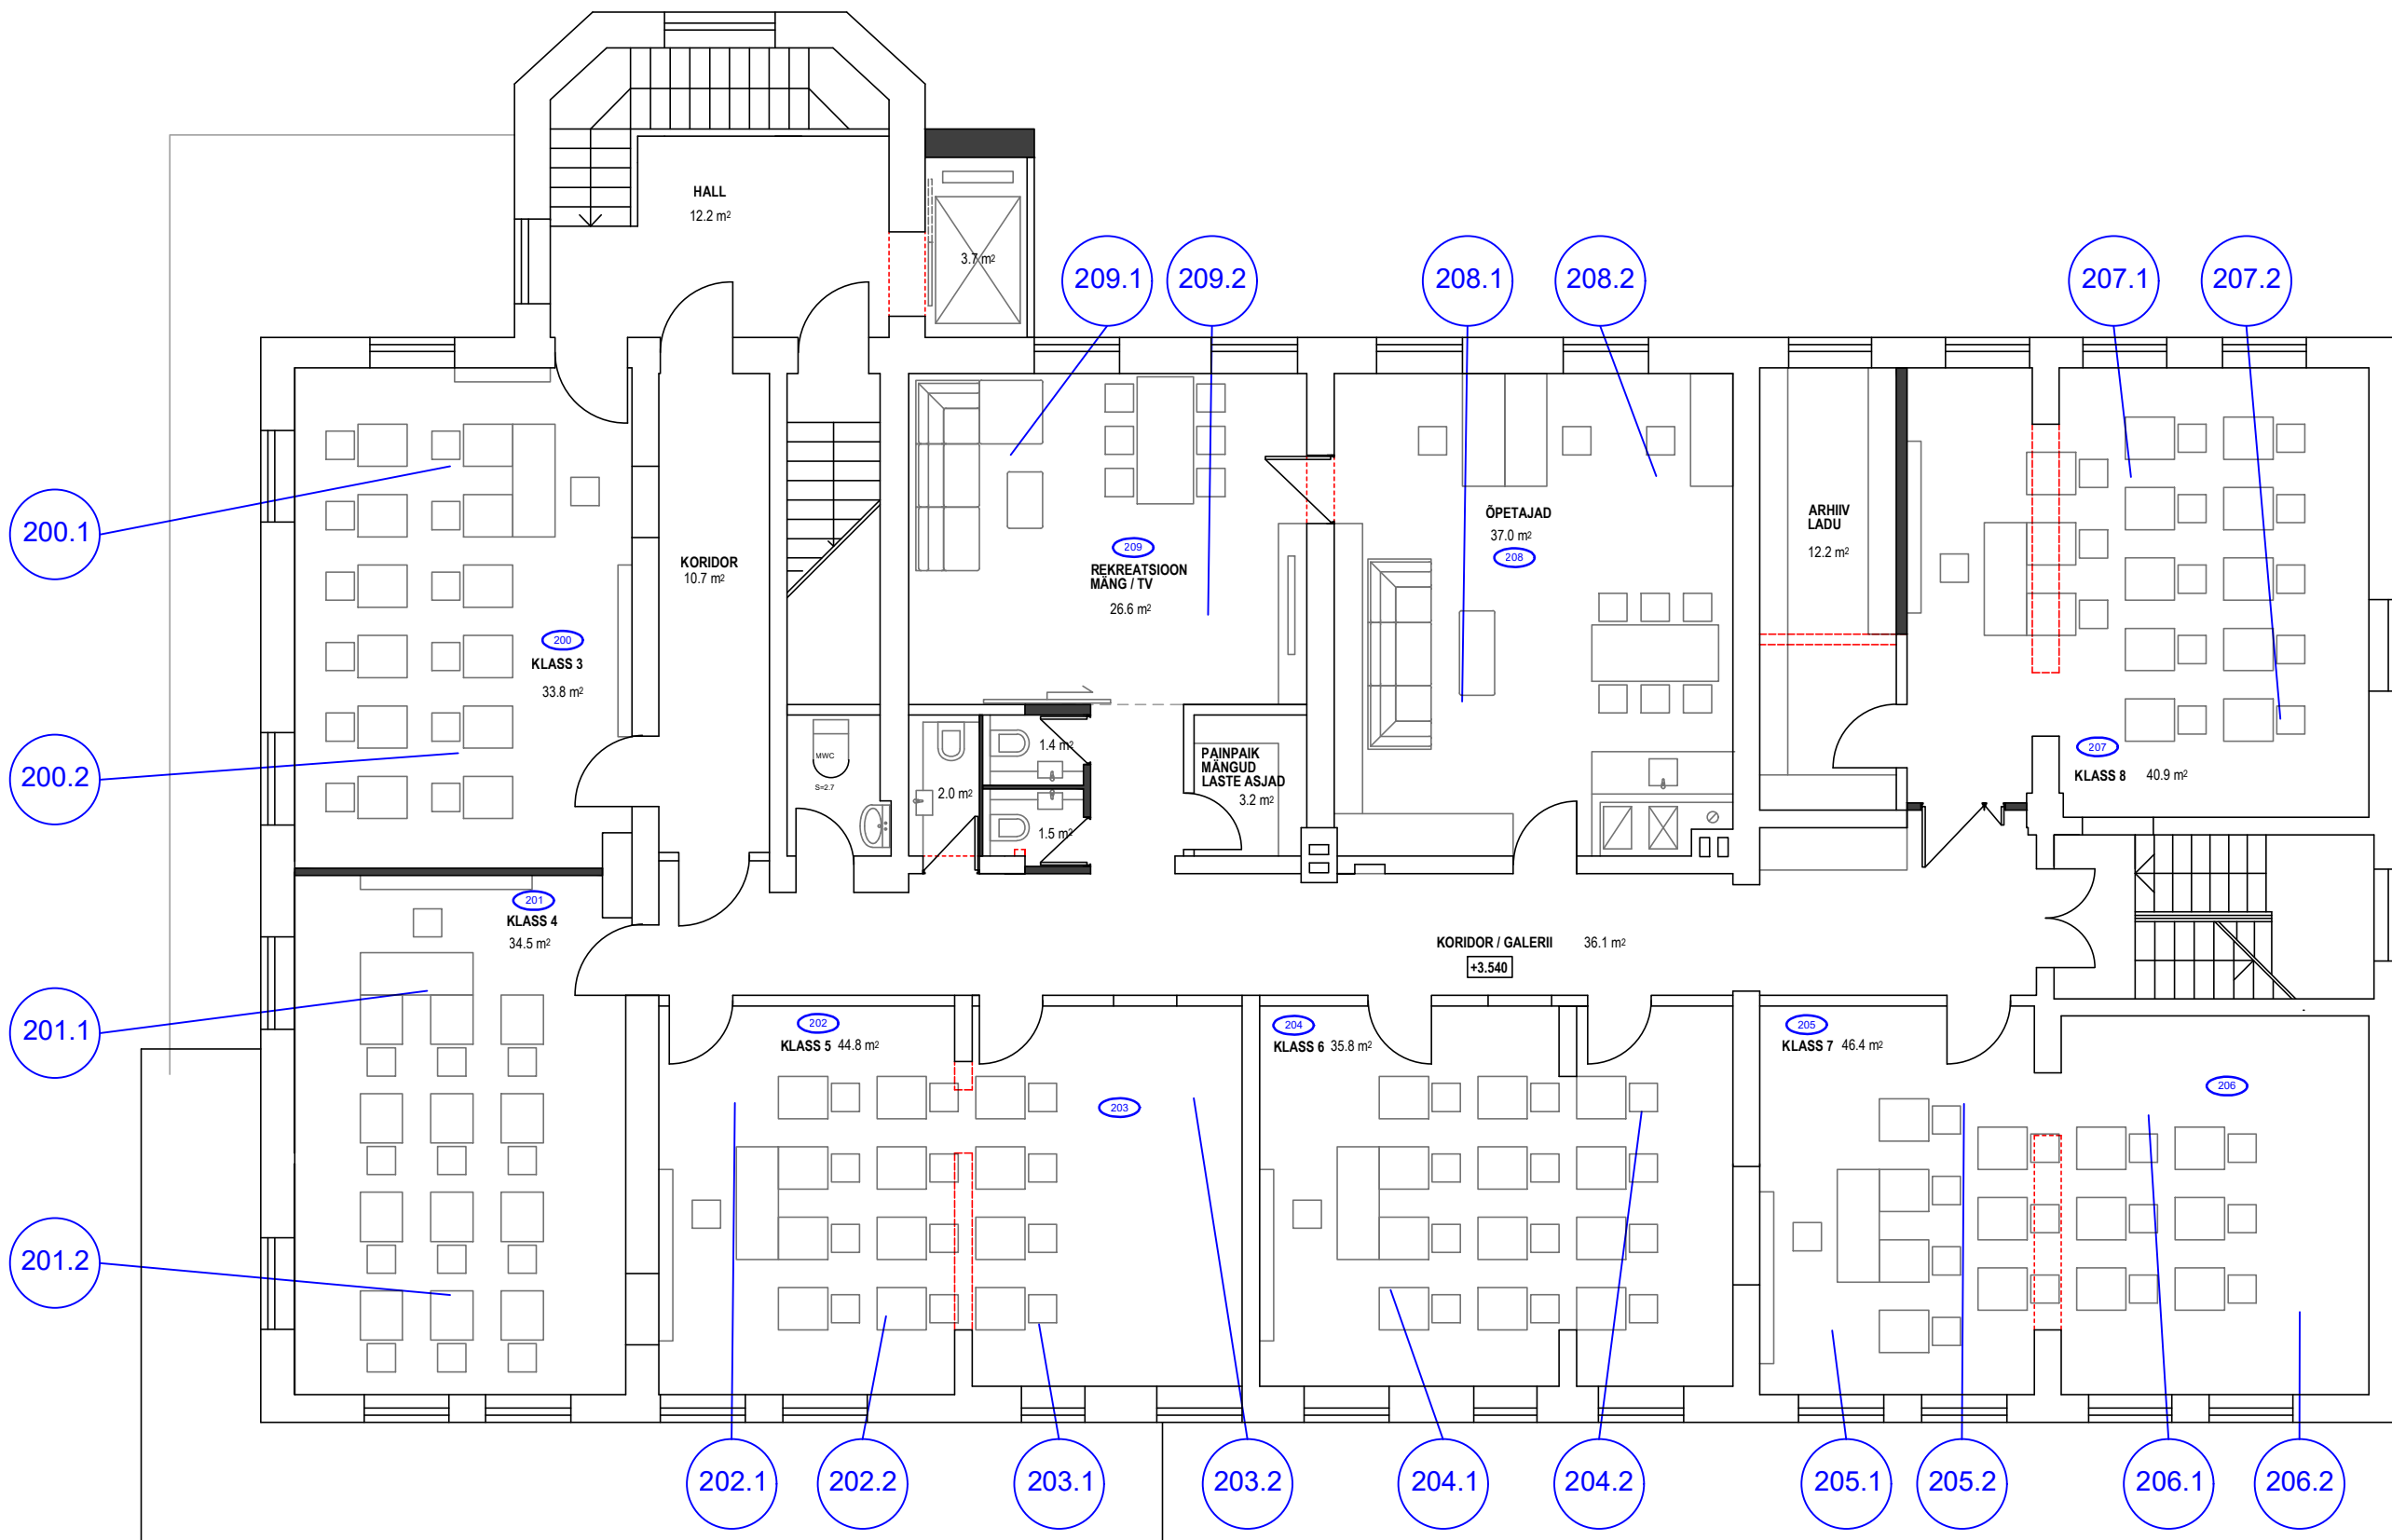

 <div>MAJATEHNIK OÜ MÕÕTELABOR Aardla 23, Tartu majatehnik@gmail.com</div>	Põlva Jakobi Kool		Töö nr.	
	Kesk 11, Põlva		315-24	
Teostas	Raigo Mees	13.05.2024	2.korruse plaan ja mõõtepunktid	
			Leht	Lehti
			7	8

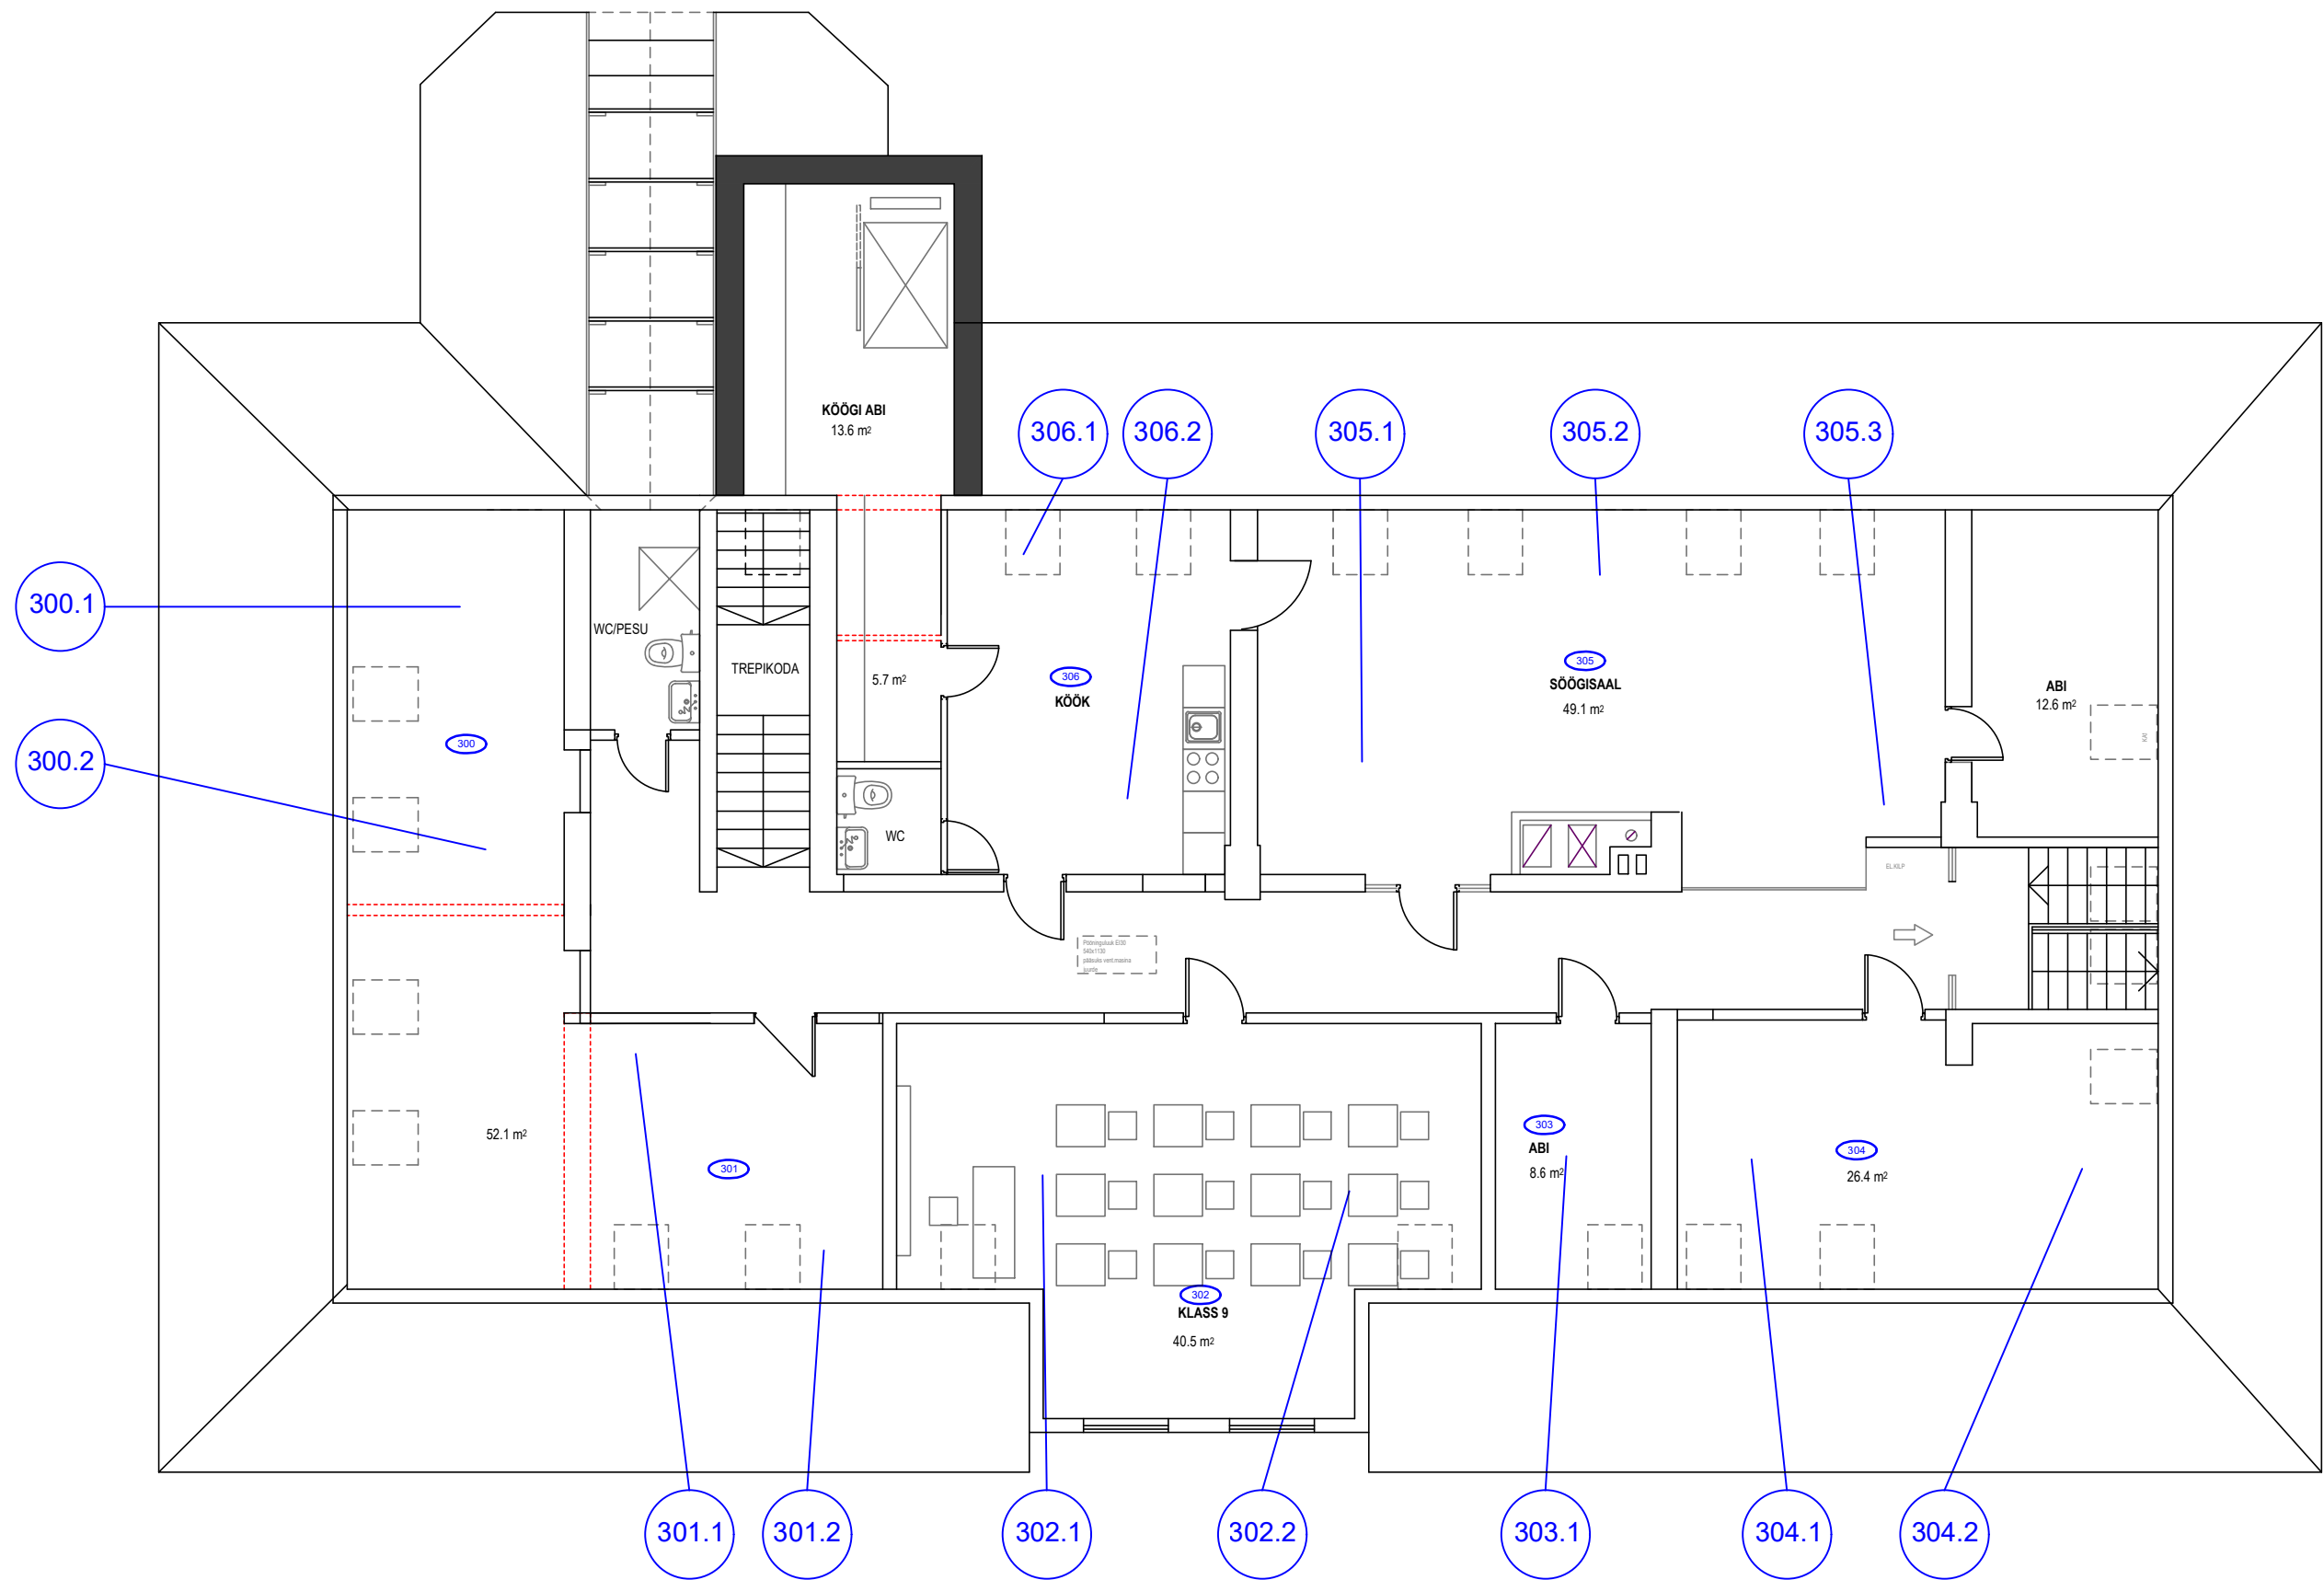

<div><div><div><div></div><div>MAJATEHNIK</div></div><div><div>MAJATEHNIK OÜ</div><div>MÕÕTELABOR</div></div></div><div><div>Aardla 23, Tartu</div><div>majatehnik@gmail.com</div></div></div>			Põlva Jakobi Kool		Töö nr.	
			Kesk 11, Põlva		315-24	
Teostas	Raigo Mees	13.05.2024	3.korruse plaan ja mõõtepunktid		Leht	Lehti
					8	8