


Töö nr: 2410  
Isikliku kasutusõigusega ala plaan  
24147 Jämejala tee (62901:003:0008)  
Transpordimaa  
0,81-1,05 km teemaal (ristumine 1,03 km)  
M 1:1000 (1 cm = 10.0 m)

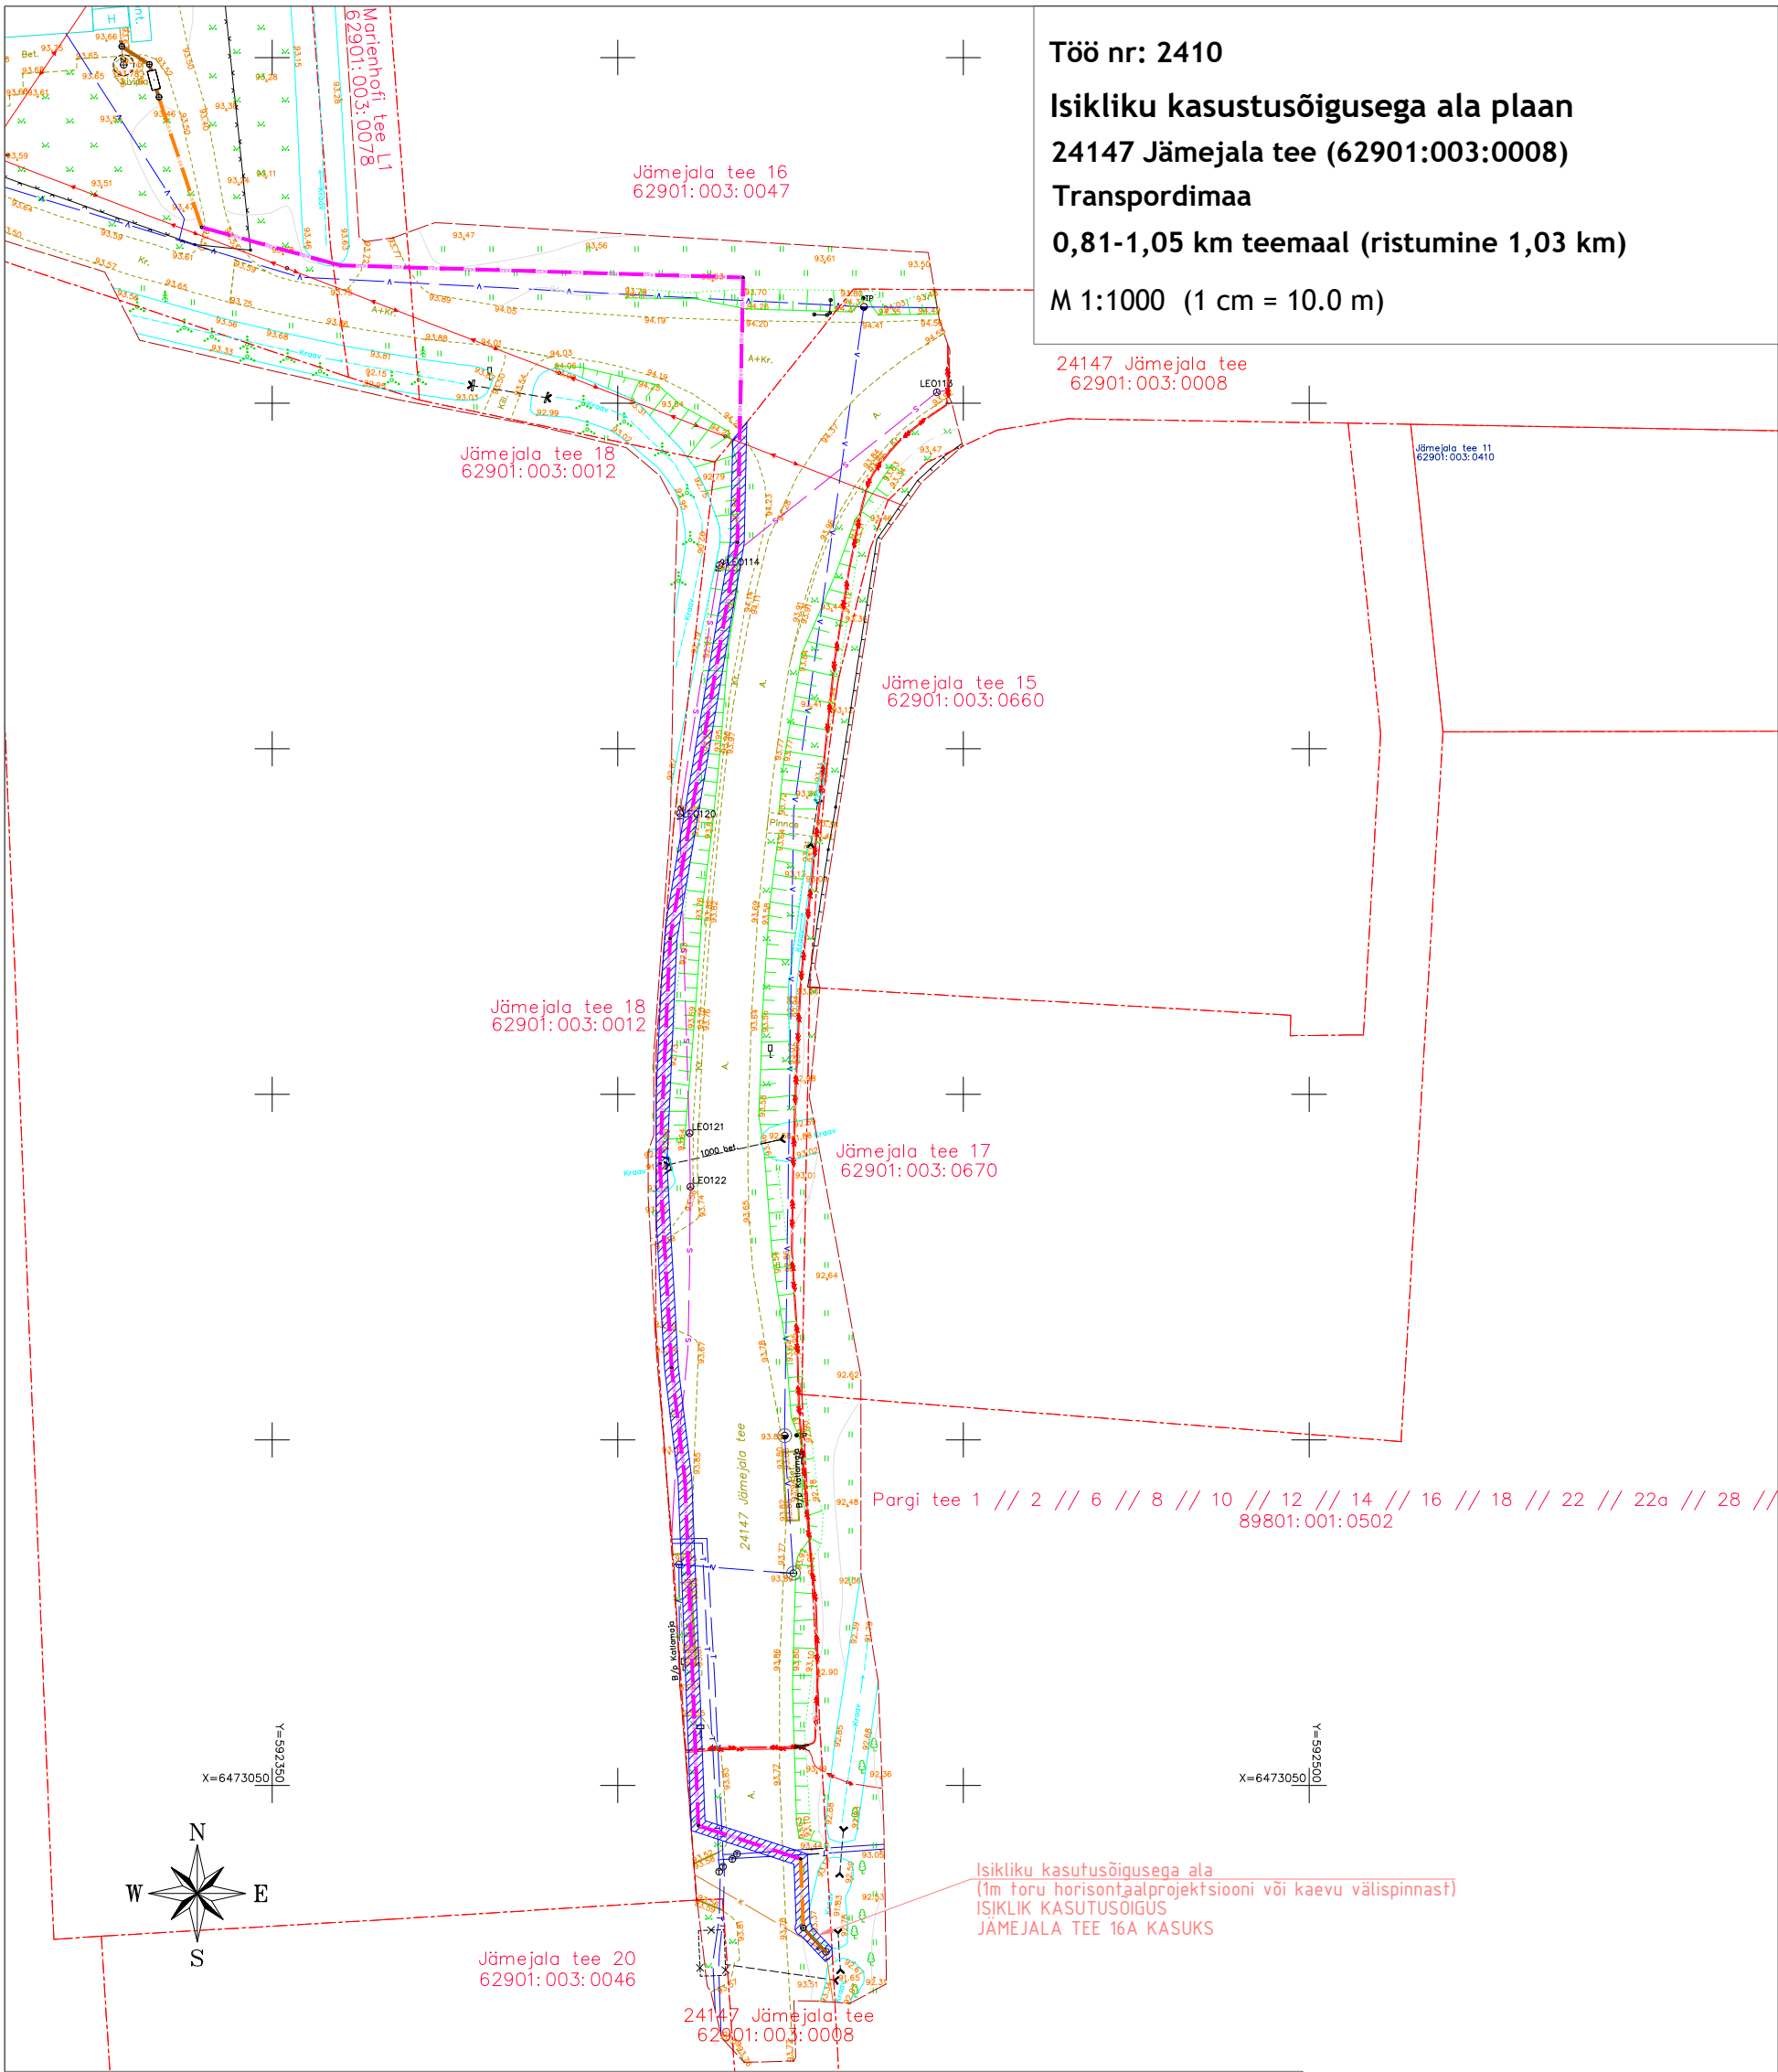

Leppemärgid:

- Katastriüksuse piir
- KS1 KS1 Projekteeritud survekanalisatsioon
- KS2 KS2 Projekteeritud survekanalisatsioon kinnisel meetodil
- K11 K11 Projekteeritud isevoolne reoveekanaliseatsioon
- Projekteeritud isikliku kasutusõigusega ala Jämejala tee 16a kasuks
- Projekteeritud voolurahustuskaev

MÄRKUSED:

Allkiri:

Kuupäev:

Rajatise tehnilised andmed:

- Kasutusõiguse ala: 461m<sup>2</sup>
- Reoveekanaliseatsiooni survetorustiku pikkus: 228,3m
- Isevoolse reoveekanaliseatsioonitorustiku pikkus: 4,8m

Formaat: A3 (297x420 mm)