


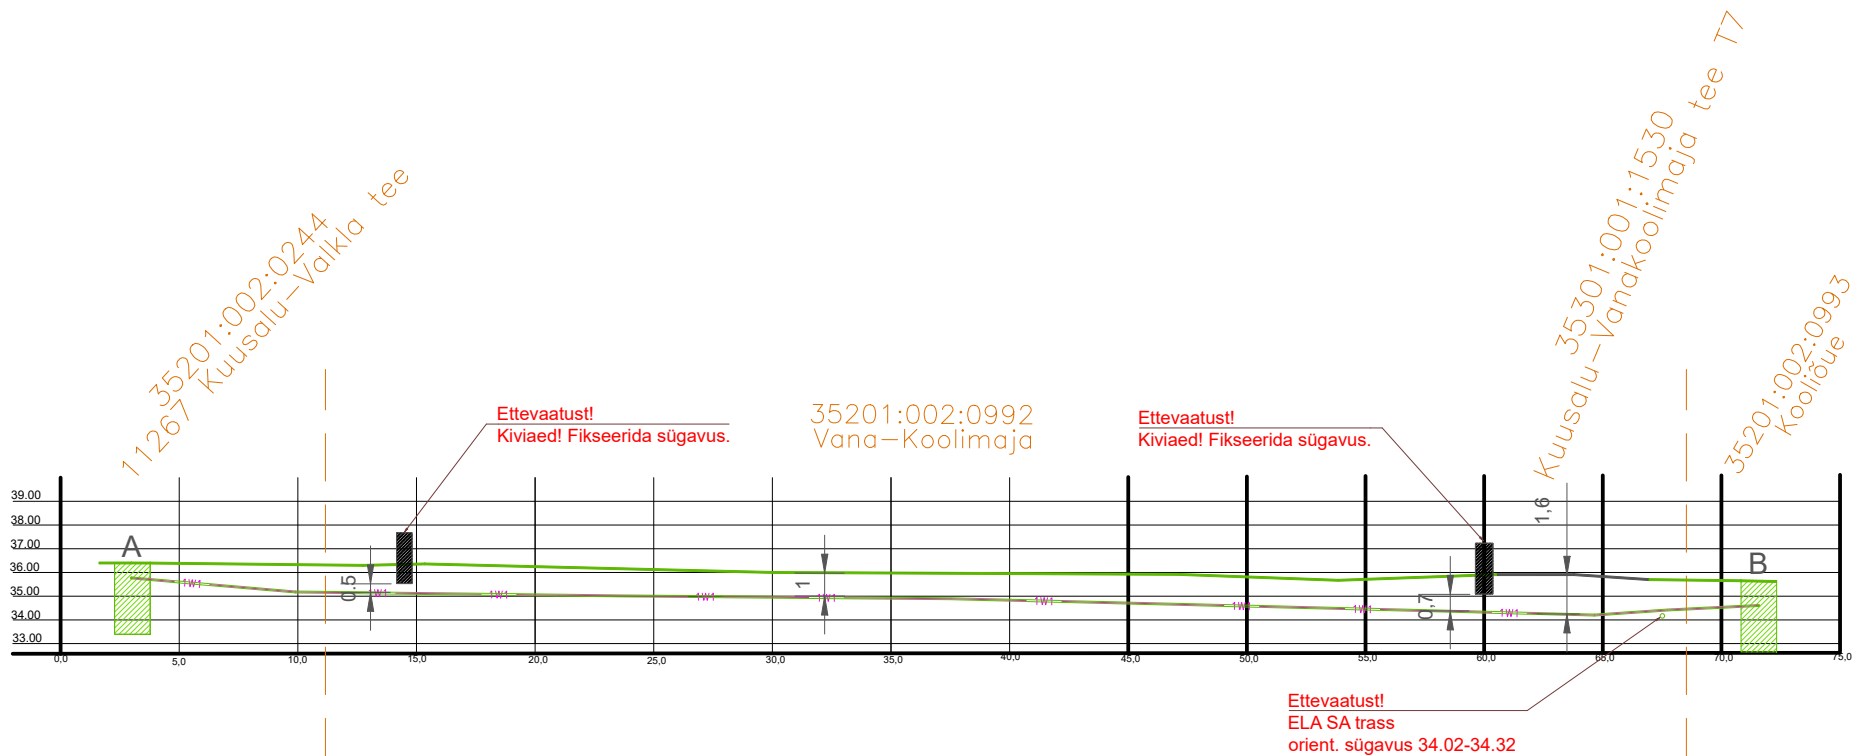

 Kinnisel meetodil rajatav maakaabel, kaitsetorus D110mm, 1250N.

 Puurimiskaevik

Märkused:

1. Ristmevälja joonist vaadelda paralleelselt asendiplaaniga.

Tellija:  elektrilevi	Töövõtja:  enersense	Aadress: Möigu 3, Tallinn 10112 Reg. nr: 11445550	Kuupäev: 05.11.2025 Töö nr: ENS-25-140
Töö nimetus: Tuleviku kinnistu liitumine madalpingel, Allika küla, Kuusalu vald, Harju maakond LC4397		E-mail: sander.kotter@enersense.com Tel nr: +372 5547 836	Joon nr: 003 Mõõtkava:-
Joonise nimetus: Ristmeväljajoonis - puurimislõik		Projekteeris: Sander Kotter Kontrollis: Veiko Natus	