


IKÕ ALADE TABEL

Jrk. nr.	IKÕ ala Pos nr. (plaanil)	Kinnistu registriosa nr.	Katastriüksuse tunnus, nimi ja sihtolstarve	Asukoht km	Ala pindala ruutmeetrites	Märkus
1	Pos 34	5551650	43202:002:0043 22252 Lohkva-Kabina-Vanamõisa T4 Transpordimaa 100%	22252 Lohkva-Kabina-Vanamõisa tee km 3,98-4,18	754 m ²	JJT ehituseks
2	Pos 35	5551650	43202:002:0043 22252 Lohkva-Kabina-Vanamõisa T4 Transpordimaa 100%	22252 Lohkva-Kabina-Vanamõisa tee km 3,82-4,17	512 m ²	JJT valgustuse ehituseks (algab lehel 6 ja 7)

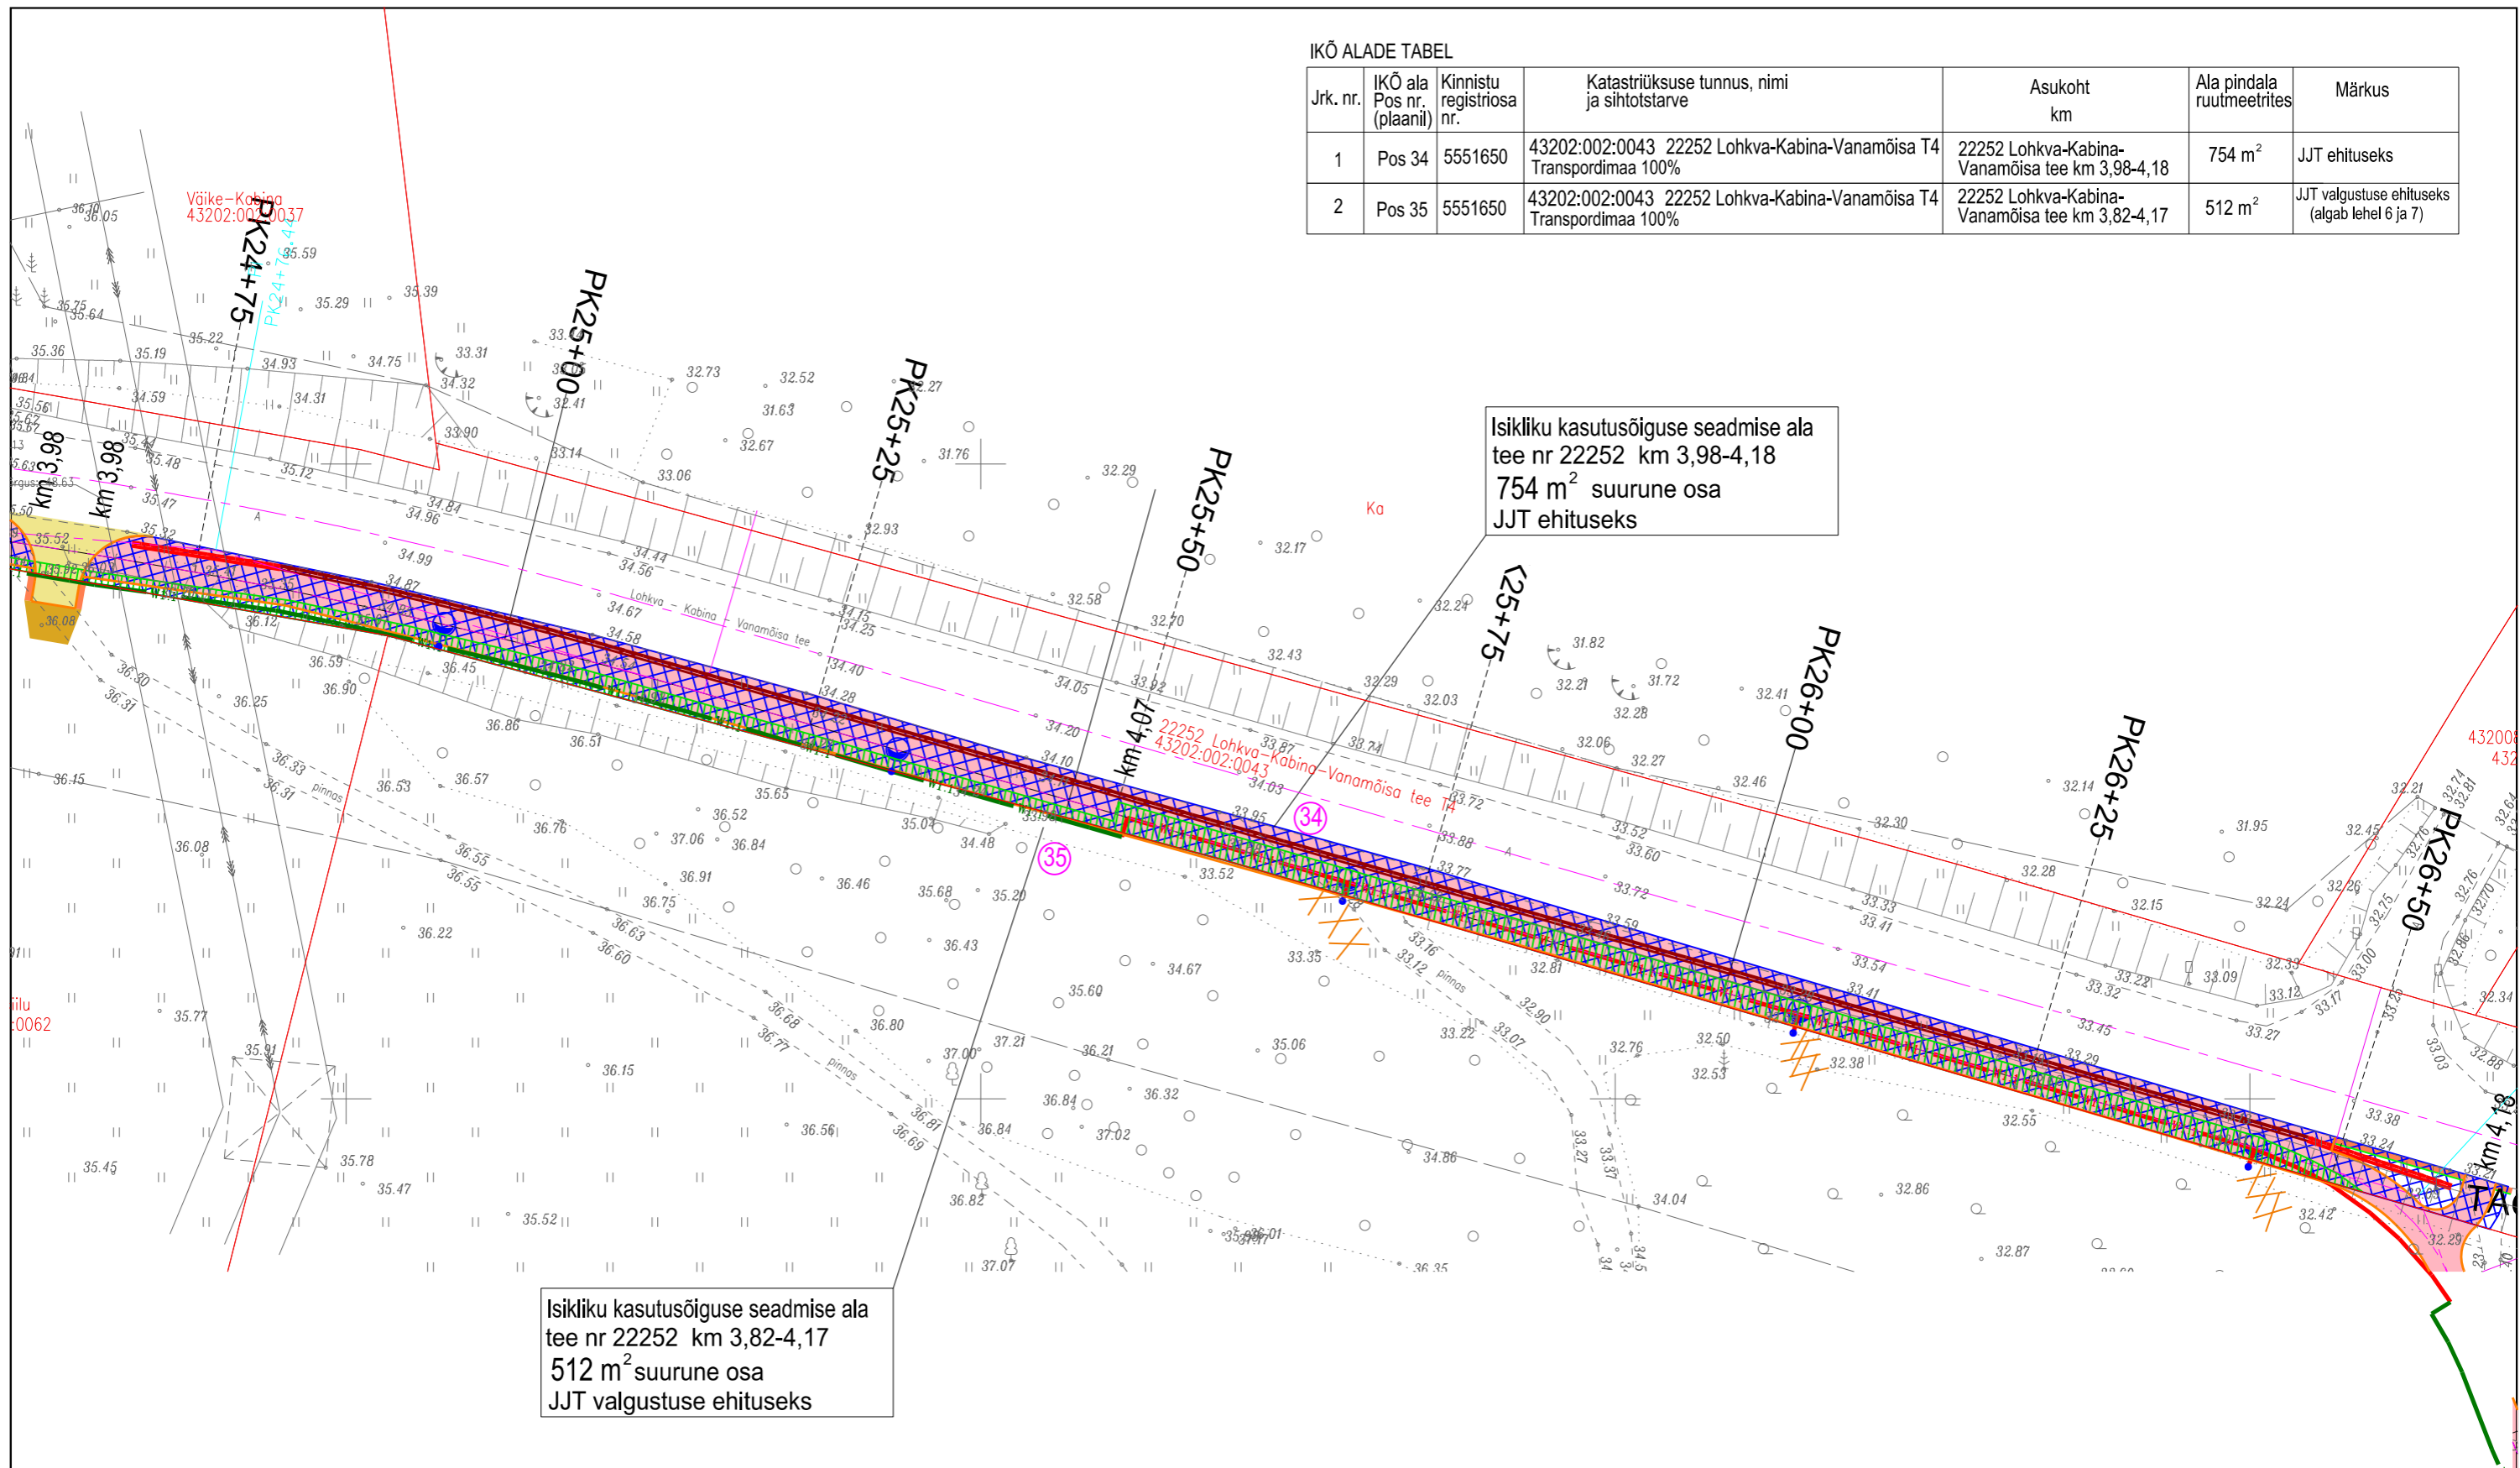

Isikliku kasutusõiguse seadmise ala
tee nr 22252 km 3,98-4,18
754 m² suurune osa
JJT ehituseks

Isikliku kasutusõiguse seadmise ala
tee nr 22252 km 3,82-4,17
512 m² suurune osa
JJT valgustuse ehituseks

Tingmärgid

①	- positsiooni number		- proj. kruuskate
	- olemasoleva mü piir		- proj. peenra kindlustus
	- isikliku kasutusõiguse seadmise ala JJT (jalgratta- ja jalgtee) ehituseks		- proj. katte serv
	- isikliku kasutusõiguse seadmise ala JJT valgustuse ehituseks		- proj. peenra serv
	- proj. sõidutee asf.bet. kate		- proj. teraspõrkepiire
	- proj. mahasõitude asf.bet. kate		- proj. maakaabel 75mm 750N torus
	- proj. jalgtee asf.bet. kate		- proj. valgusti mast valgustiga

Projekteerijad: OÜ PALMPRO, Võilille tee 11a, Haage, Tartu linn, 61402 Tartumaa
tel: 735 2929; 509 7516; e-mail: info@palmpro.ee MTR reg.nr.: EEP000168

TEEDE KAVAND OÜ
Vibu 2-22 Tallinn 10415; reg.kood 14433688
MTR reg.nr.: EEP004040; EPE001351; ELK00152
tel:5228003;e-kiri: teedekavand@gmail.com

Vastutav spetsialist: Tiit Korn
Allkiri: /allkirjastatud digitaalselt/

Projekteerija: Tiit Korn
Allkiri: /allkirjastatud digitaalselt/

Töö nimetus: Tartumaa, Luunja vald, Lohkva-Kabina-Vanamõisa jalgratta- ja jalgtee ehitusprojekt
Teedeehitus ja liikluskorraldus

Joonise nimetus: Isikliku kasutusõiguse seadmise plaan

Ehitise asukoht: Luunja vald

Projekti staadium: PP
Kuupäev: 16.01.2024

Tellijä: LUUNJA VALLAVALITSUS
Puiestee tn 14, Luunja alevik
Tartumaa 62222
Reg 75003476 Tel. 741 7319
E-post: vald@luunja.ee

Töö number: 326

Joonise number: IKÕ-TA-8
Skaala: 1:500