


Isikliku kasutusõigusega koormatava ala plaan

IKÕ ala Pos nr	Kinnistu registriosa nr	Katastriüksuse tunnus, nimi ja sihtotstarve	Asukoht riigitee suhtes	IKÕ ala pindala m2	Trassi pikkus m
Pos 1	9301250	29501:010:0146 17 Keila-Haapsalu tee Transpordimaa	17 Keila-Haapsalu tee Ristumine 3,70 km Kulgemine 3,38 - 3,70 km	655	336

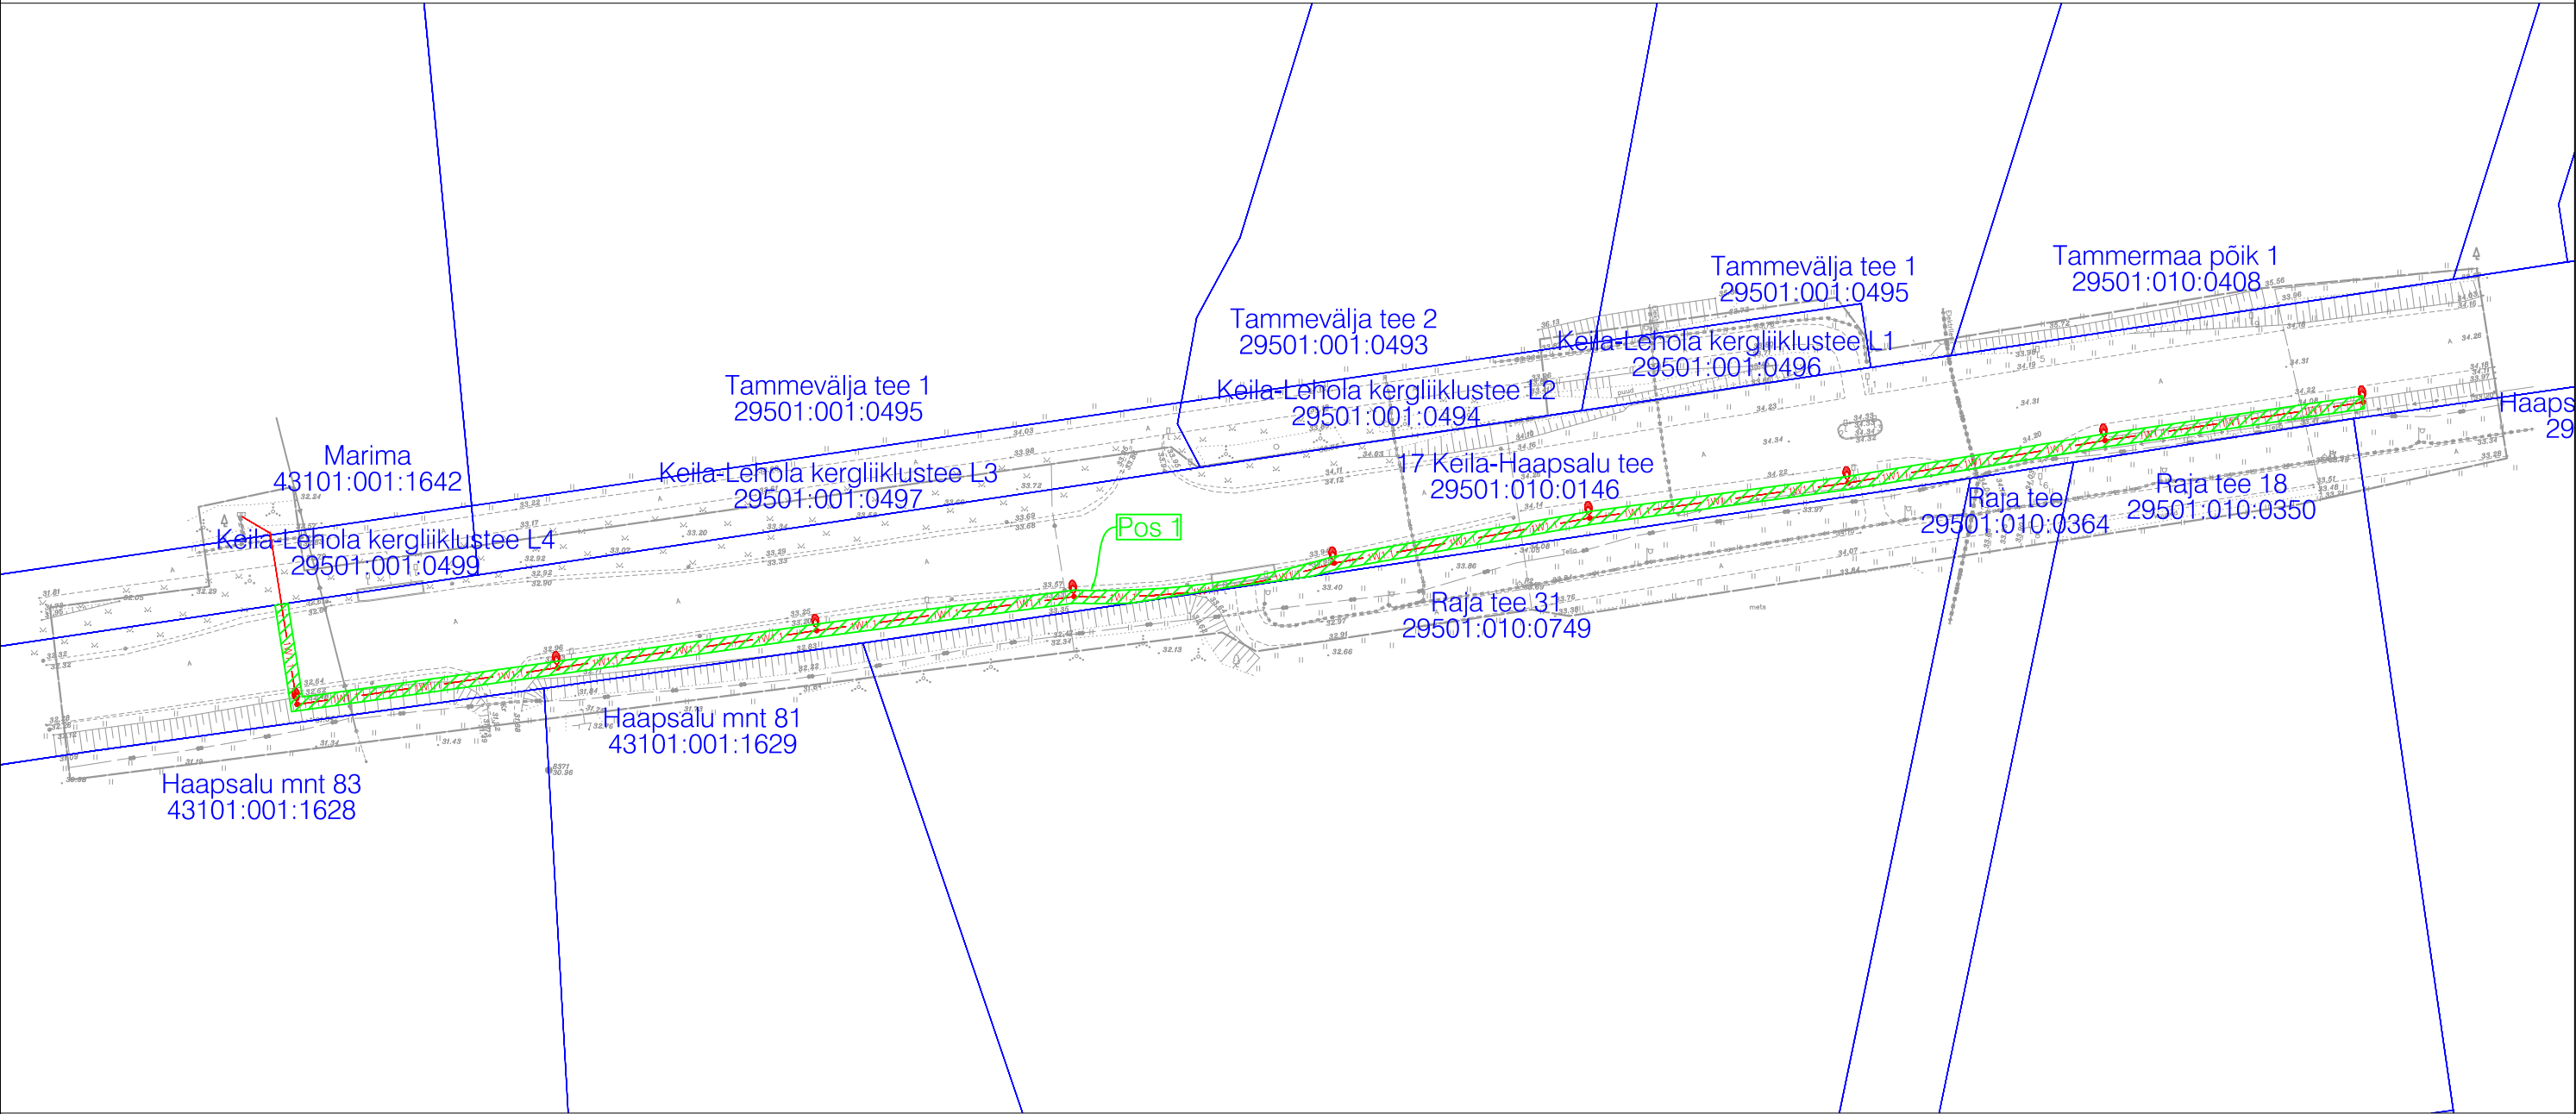

	Kasutusõiguse ala
	Kinnistu piir
	Valgustuse maakaabel
	Tänavavalgustuse mast

Projekti nimi Riigitee nr. 17 Keila-Haapsalu, km. 3.45-3.46 liiklusohutliku koha likvideerimine					
Töö nr P22054	Koostaja Reaalprojekt OÜ	Mõõtkava 1:1000	Formaat A3	Leht 1/1	Kuupäev 25.01.2024