




TULETORNI SILDUMISRAJATISE EESTVAADE

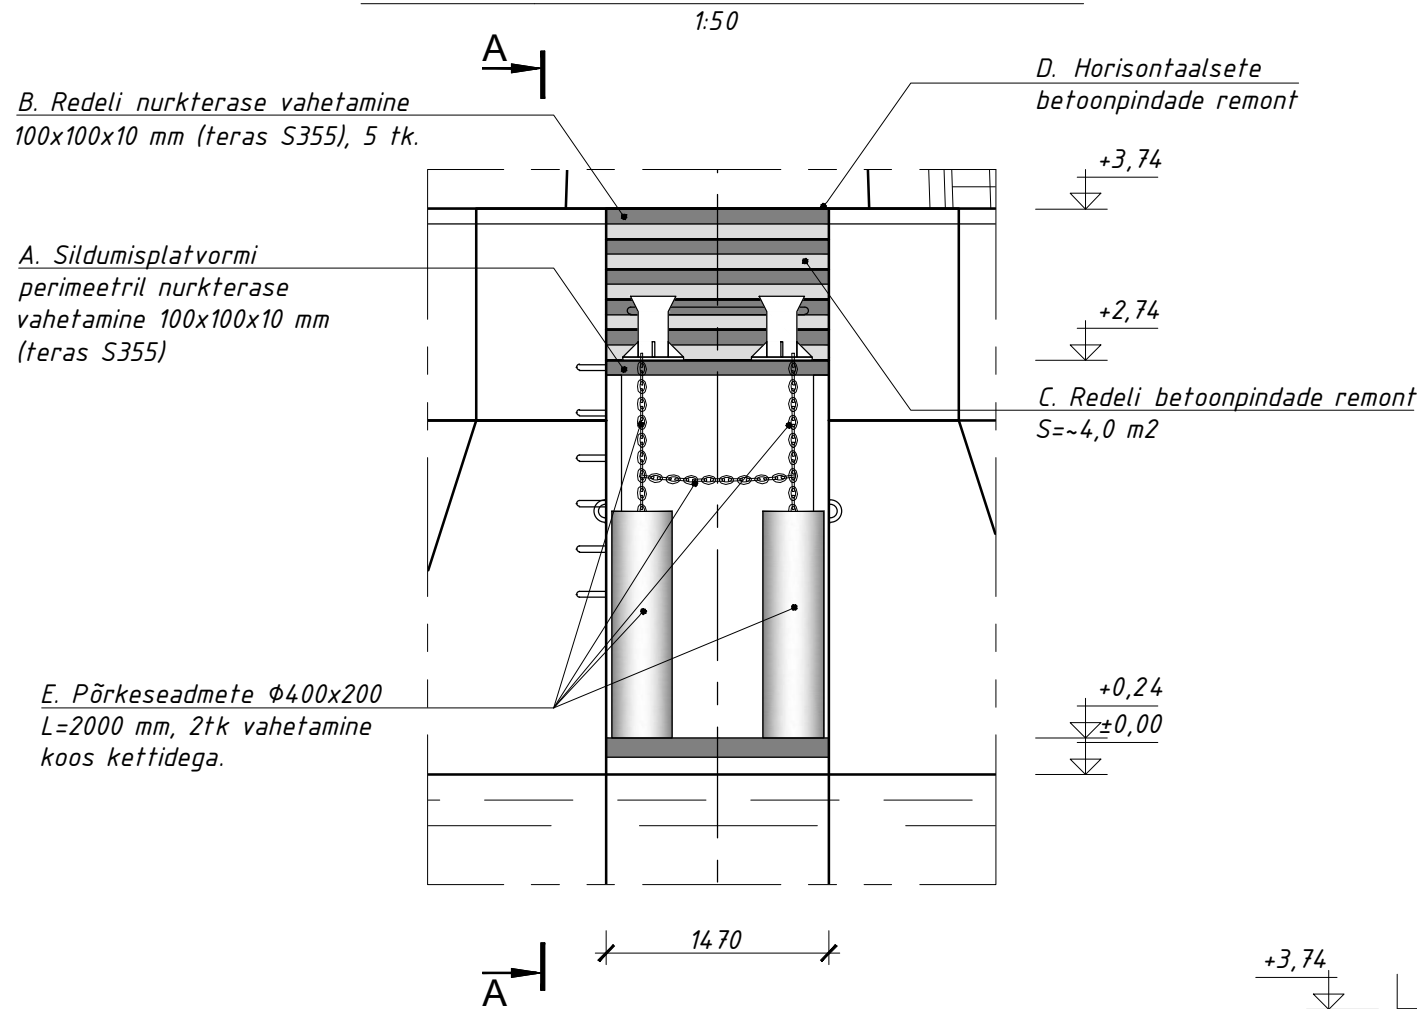

TULETORNI SILDUMISRAJATISE PEALTVAADE

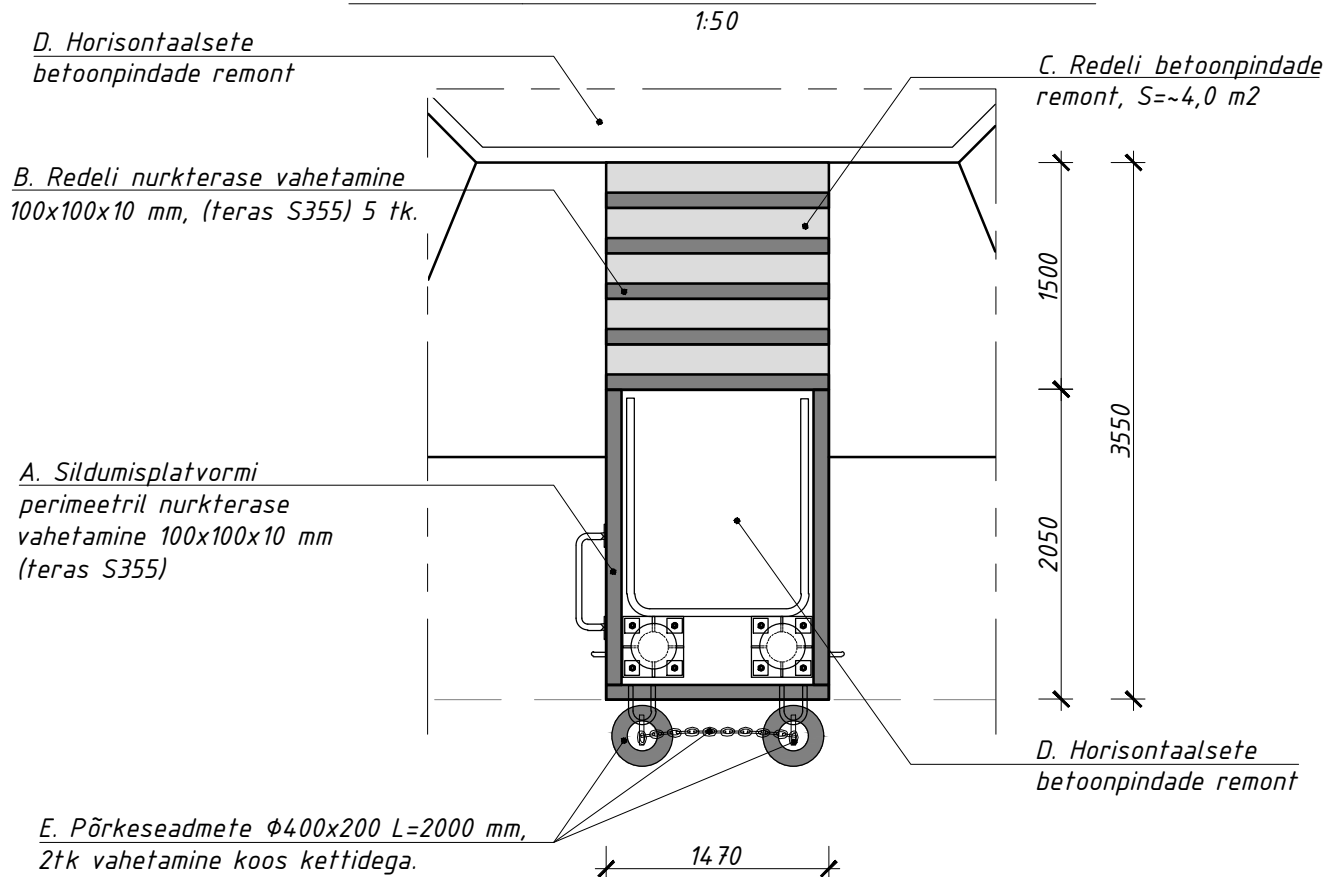

LÕIGE A-A

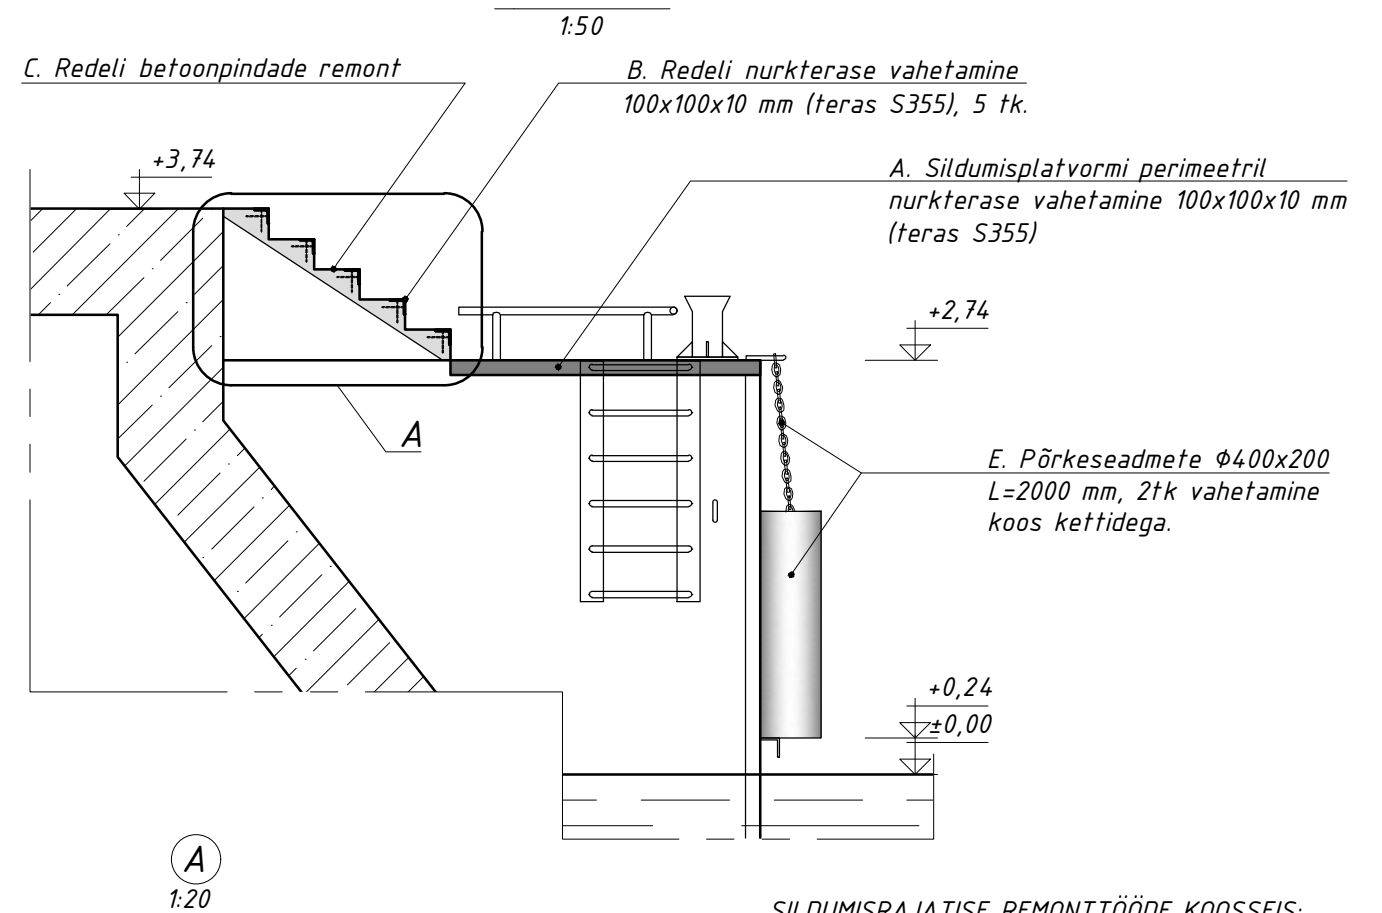

SILDUMISRAJATISE REMONTTÖÖDE KOOSSEIS:

- A. SILDUMISPLATVORMI PERIMEETRIL NURKTERASE VAHETAMINE;
- B. REDELI NURKTERASE VAHETAMINE;
- C. REDELI BETOONPINDADE REMONT;
- D. HORISONTAALSETE BETOONPINDADE REMONT;
- E. PÕRKESADMETE VAHETAMINE KOOS KETTIDEGA.

MÄRKUSED:

1. ANTUD JOONIS LUGEDA KOOS LEHEGA EK-01;
2. KÕIK MÕÕTMED ON MILLIMEETRIDES;
3. KÕRGUSMÄRGID VASTAVALT EH2000 KÕRGUSSÜSTEEMILE;
4. TEOSTADA JA KOOSKÕLASTADA TELLIJAGA TÖÖPROJEKTI.

| | | | | | | |
|----------------------------------|---------------|---------|----------|---|---------------------------|----------------------------------|
| Tellija TRANSPORDIAMET | | | | Objekt NR 300 VAHEMADALA TULETORN | | |
| Töö nr. TV-05/1223 | | | | Stadium VAHEMADALA TULETORNI HINDAMISE JA PROJEKTEERIMISE PÕHIPROJEKT | Joonis nr TV-01 | Mõõtkava 1:20 1:50 |
| Positsioon | Nimi | Allkiri | Kuupäev | Joonise nimi SILDUMISRAJATISE KONSTRUKTIIVELEMENTIDE REMONT | | Muudatus REV.2 |
| Projekteerija | I. Sajenko | | 22.12.23 | | | |
| Kontrollija | S. Shevchenko | | 22.12.23 | | | |
| | | | | OÜ BLANES Reg. nr. 10809731 | | |