

FOTO NR. 1



FOTO NR. 2

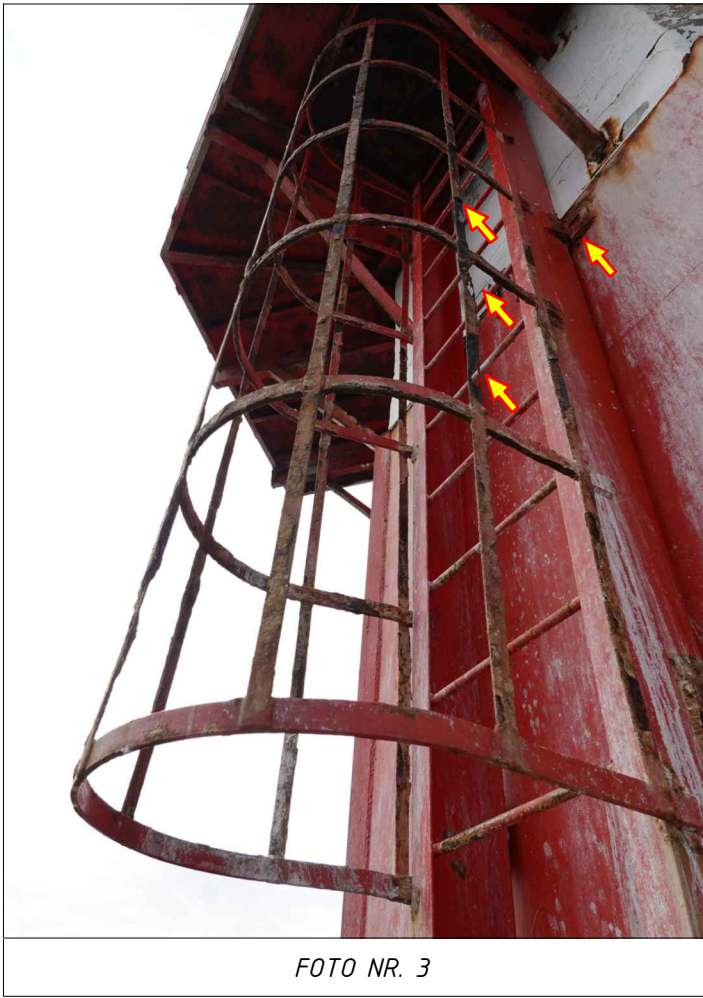
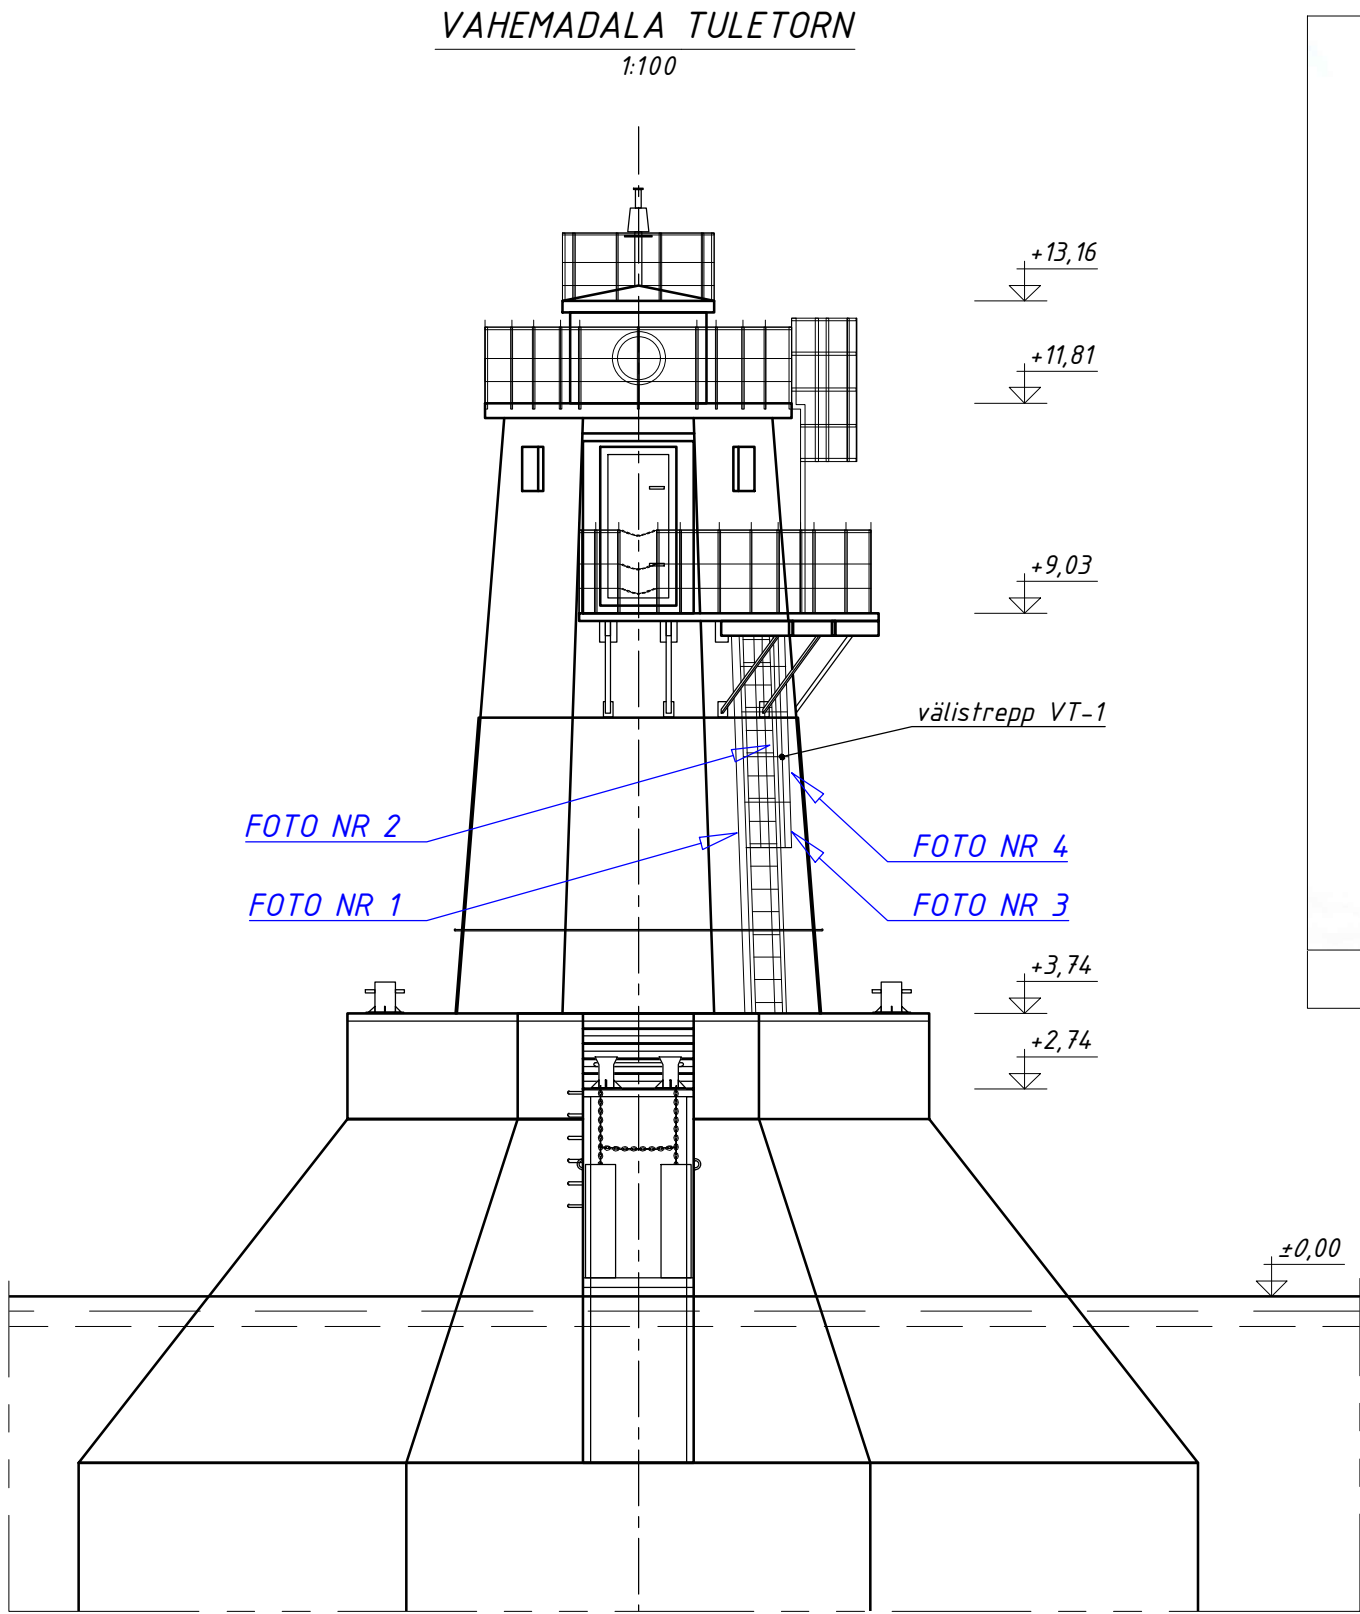


FOTO NR. 3

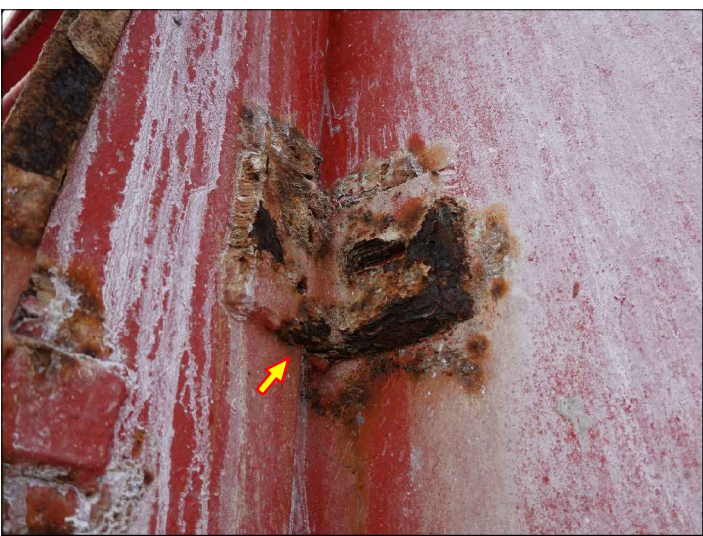


FOTO NR. 4

Tellija  TRANSPORDIAMET				Objekt  NR 300 VAHEMADALA TULETORN				
Töö nr.  TV-05/1223				Staadium  VAHEMADALA TULETORNI HINDAMISE JA PROJEKTEERIMISE PÕHIPROJEKT		Joonis nr	Mõõtkava	Muudatus
						EK-02	1:100	REV.0
Positsioon	Nimi	Allkiri	Kuupäev	Joonise nimi  TULETORNI VÄLISTREPI VT-1 PIIRDE TEHNILINE SEISUND		OÜ BLANES Reg. nr. 10809731		
Projekteerija	I. Sajenko		05.12.23					
Kontrollija	S. Shevchenko		05.12.23					