



TULETORNI UKSEPLOKK


1:10

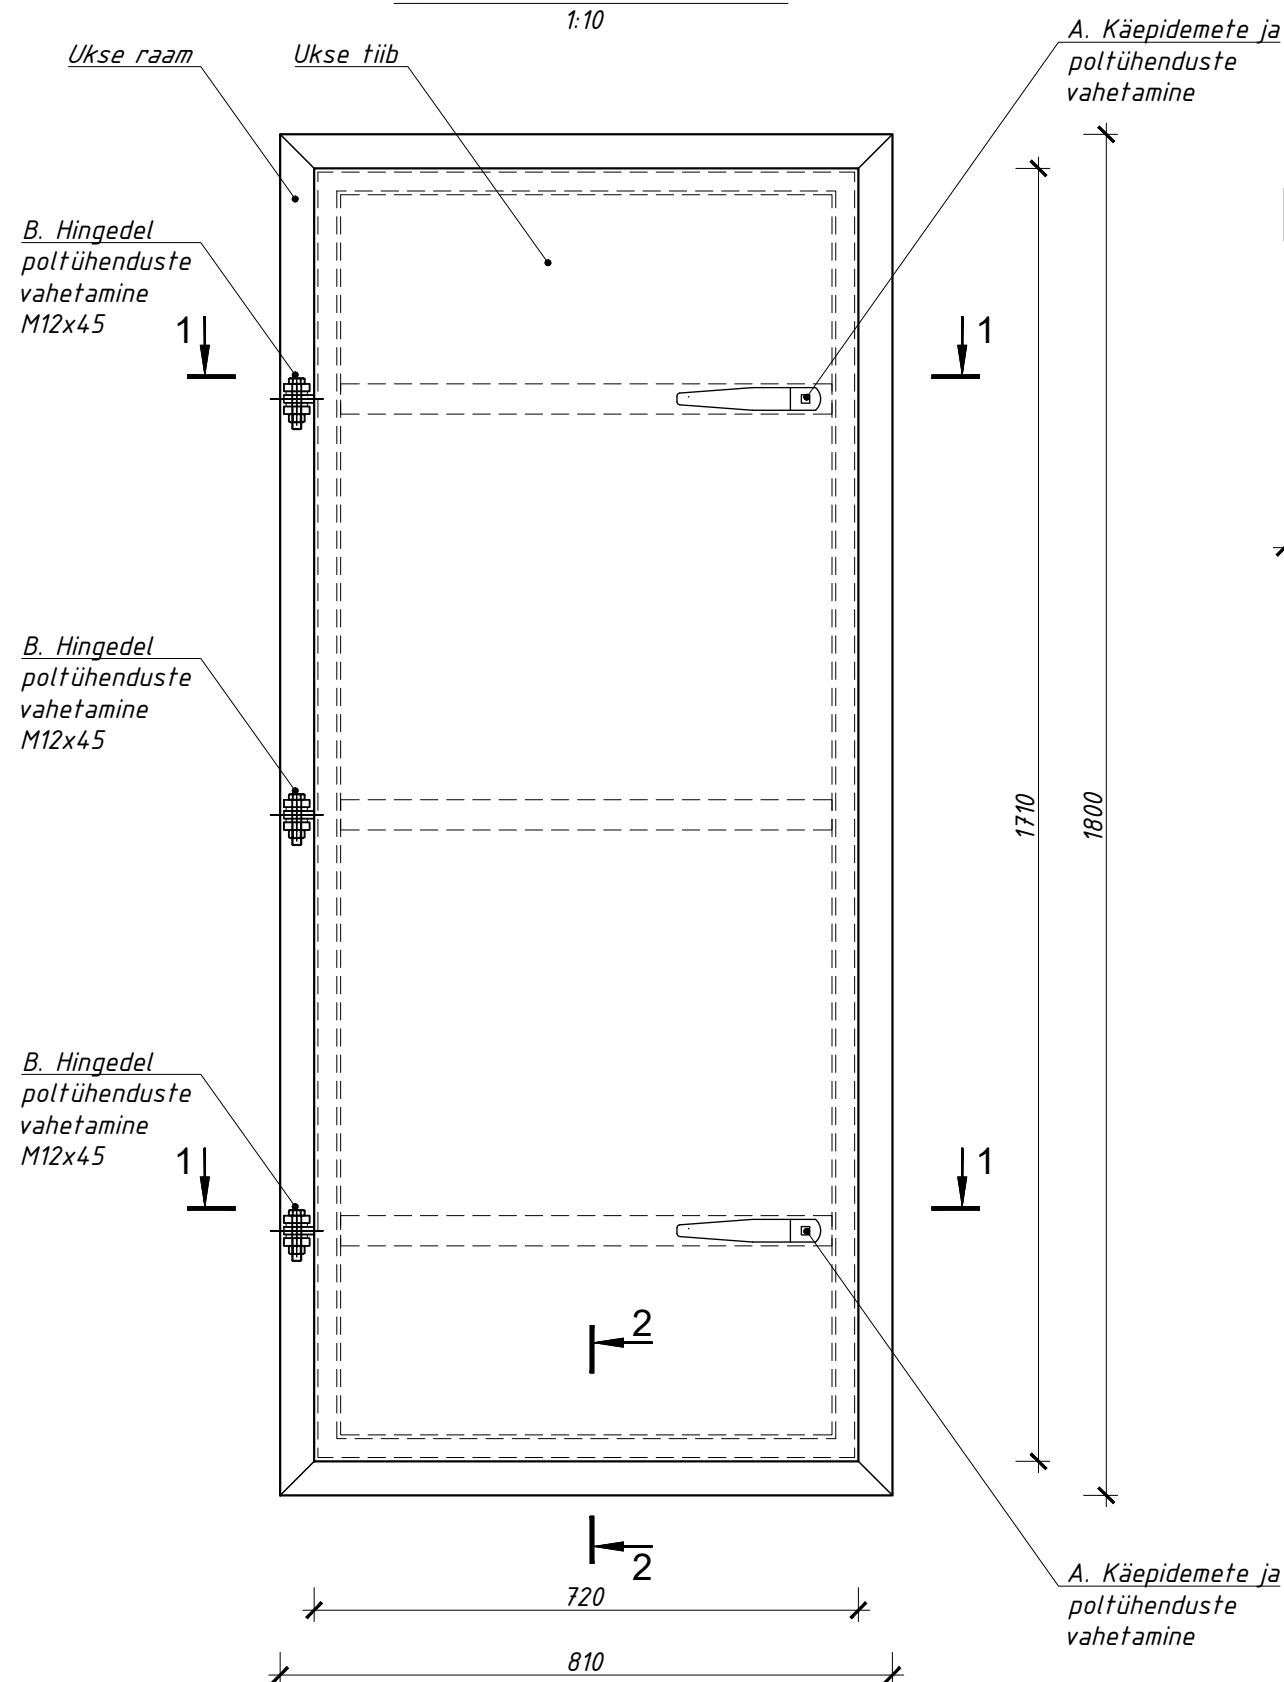

1-1
1:5

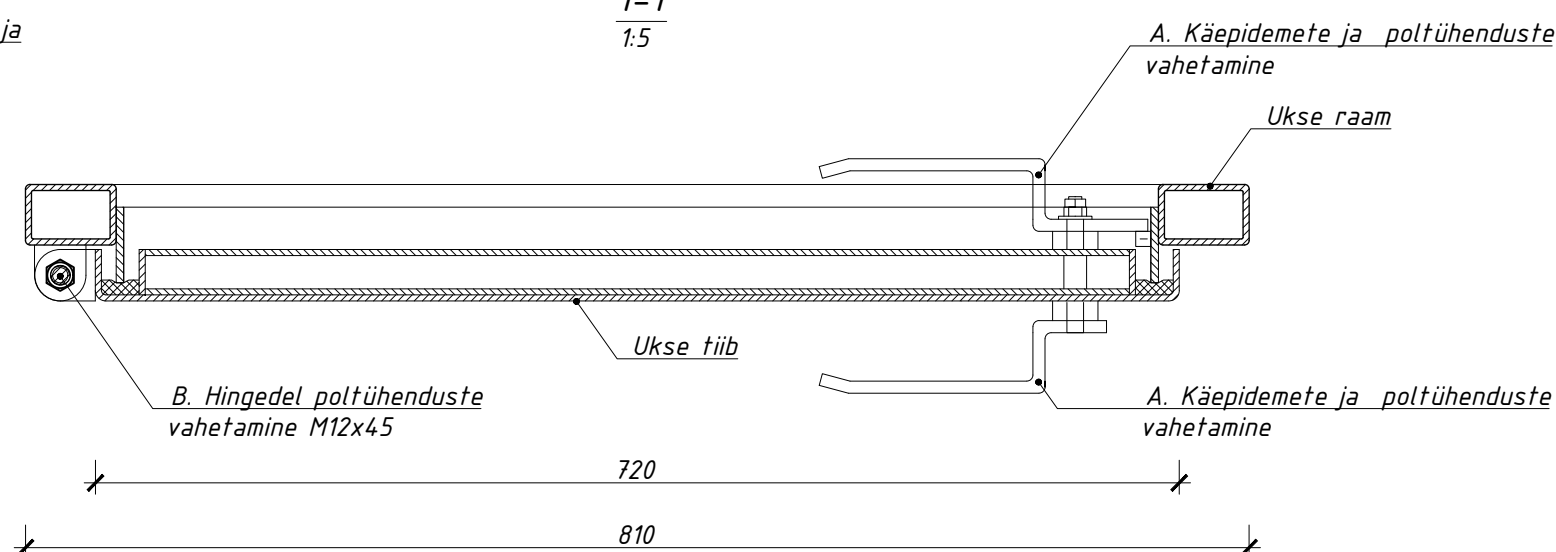

2-2
1:5

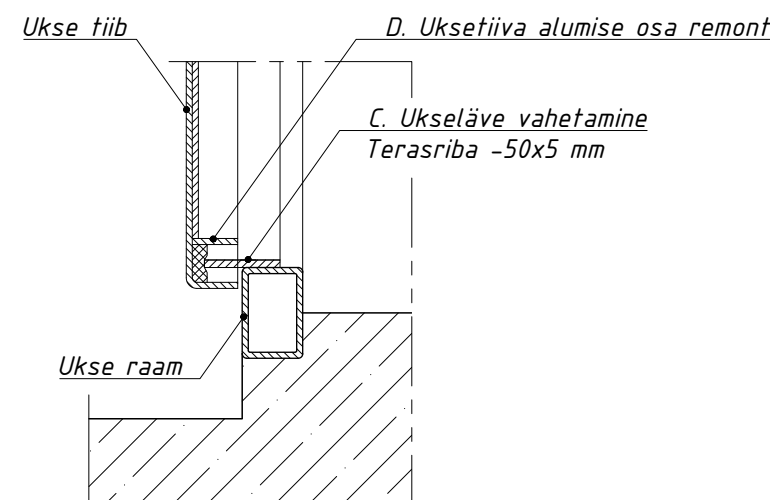

UKSEPLOKI REMONTTÖÖDE KOOSSEIS:

- A. KÄEPIDEMETE JA POLTÜHENDUSTE VAHETAMINE;
- B. HINGEDEL POLTÜHENDUSTE VAHETAMINE;
- C. UKSELÄVE VAHETAMINE;
- D. UKSETIIVA ALUMISE OSA REMONT

MÄRKUSED:

1. ANTUD JOONIS LUGEDA KOOS LEHEGA EK-07;
2. KÕIK MÕÖTMED ON MILLIMEETRITES;
3. KÕRGUSMÄRGID VASTAVALT EH2000 KÕRGUSSÜSTEEMI;
4. ENNE REMONTTÖÖDE ALUSTAMIST TEOSTADA JA KOOSKÕLASTADA TELLIJAGA TÖÖPROJEKTI.

Tellija TRANSPORDIAMET				Objekt NR 300 VAHEMADALA TULETORN				
Töö nr. TV-05/1223				Staadium VAHEMADALA TULETORNI HINDAMISE JA PROJEKTEERIMISE PÕHIPROJEKT		Joonis nr	Mõõtkava	Muudatus
						TV-07	1:5 1:10	REV.0
Positsioon	Nimi	Allkiri	Kuupäev	Joonise nimi UKSEPLOKI REMONT		OÜ BLANES Reg. nr. 10809731		
Projekteerija	I. Sajenko		05.12.23					
Kontrollija	S. Shevchenko		05.12.23					