

FOTO NR. 1



FOTO NR. 2

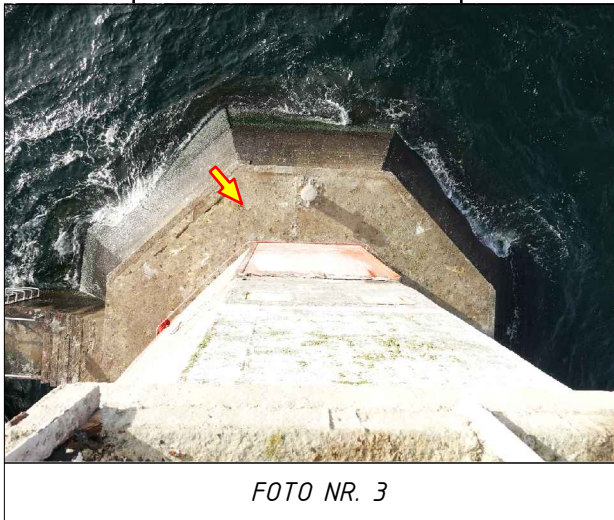


FOTO NR. 3

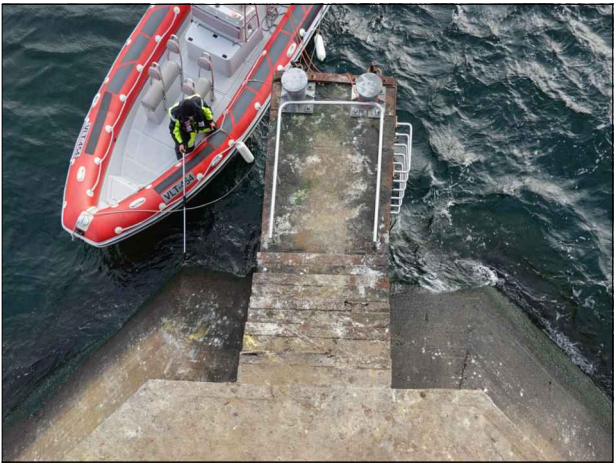
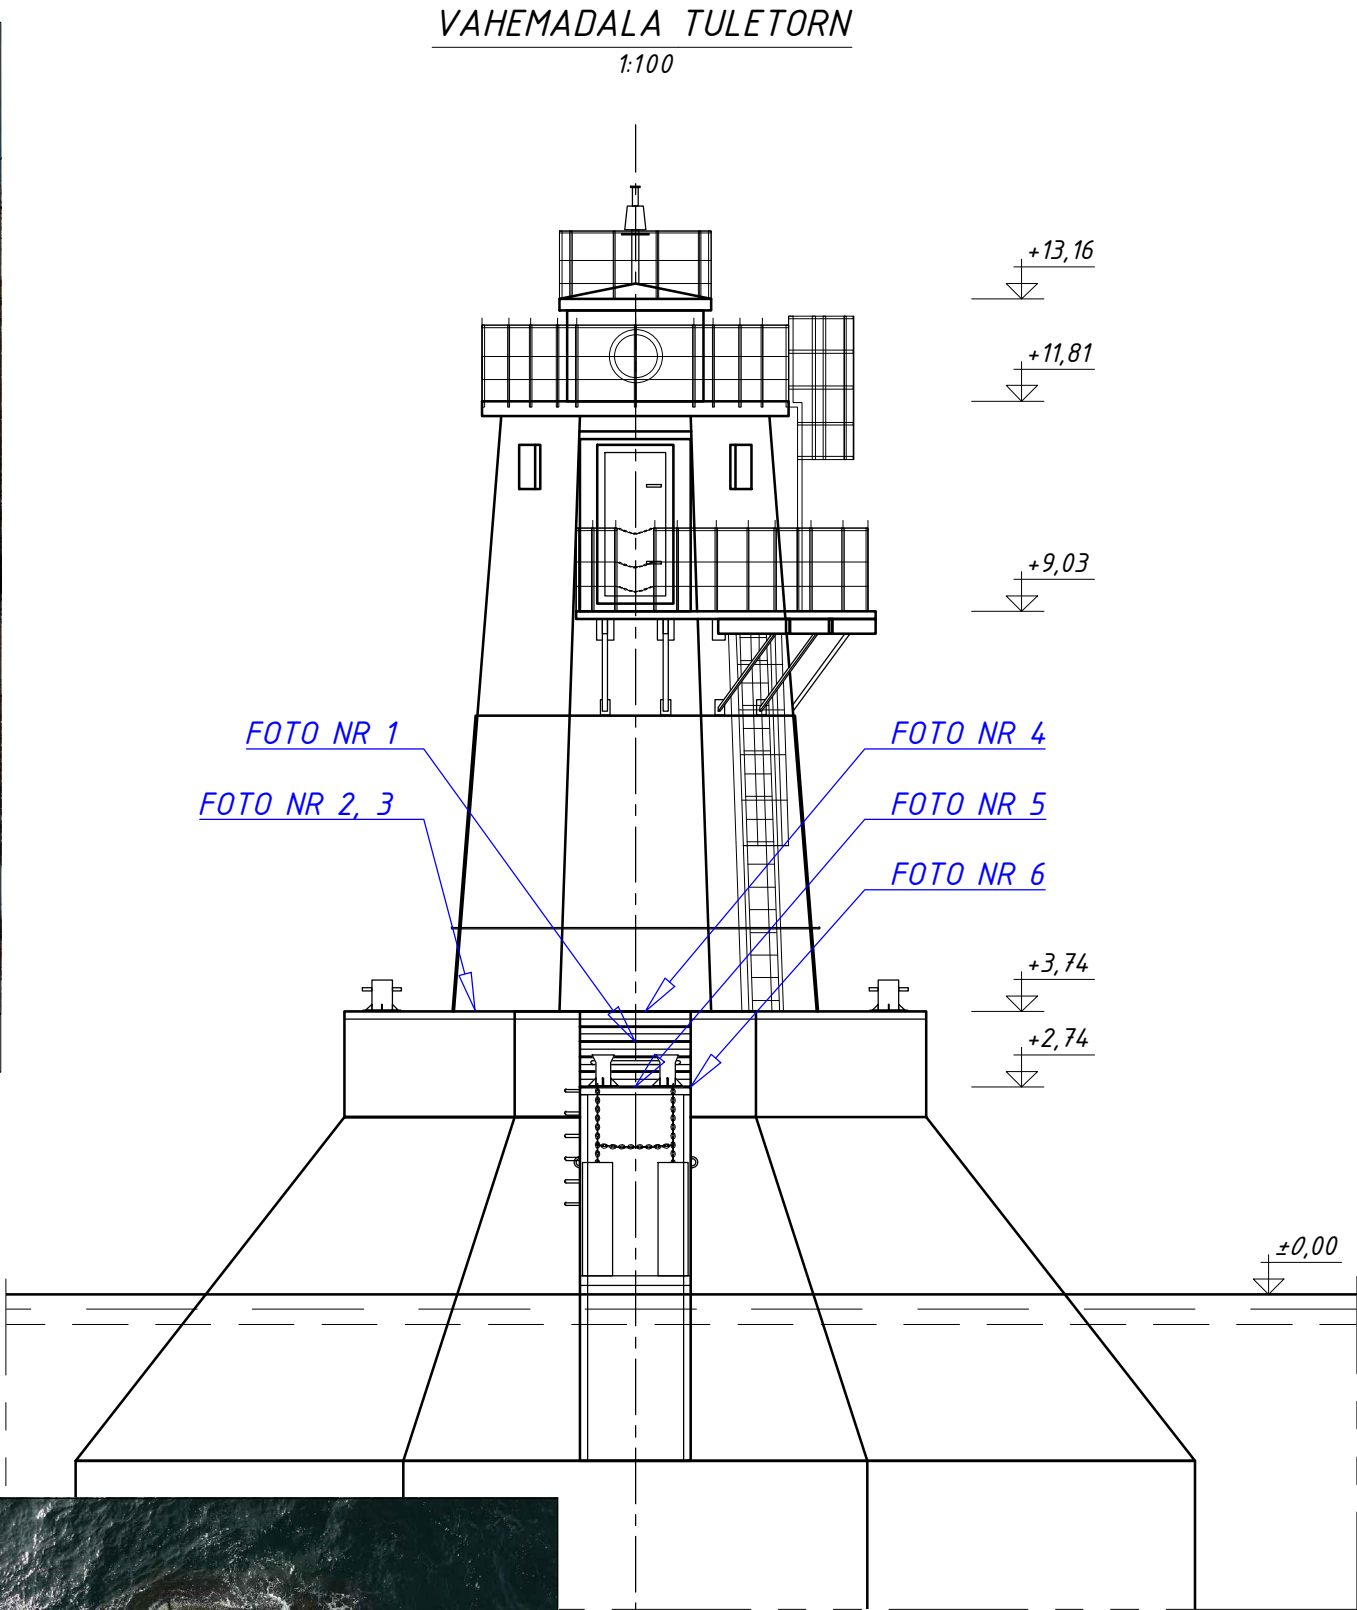


FOTO NR. 4

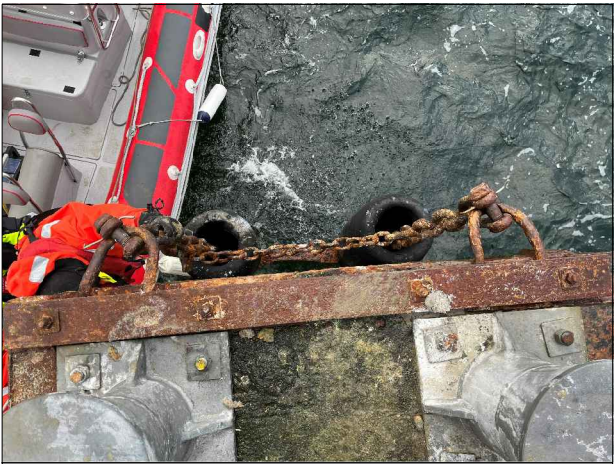


FOTO NR. 5



FOTO NR. 6

Tellija <b>TRANSPORDIAMET</b>				Objekt <b>NR 300 VAHEMADALA TULETORN</b>		
Töö nr. <b>TV-05/1223</b>				Stadium <b>VAHEMADALA TULETORNI HINDAMISE JA PROJEKTEERIMISE PÕHIPROJEKT</b>	Joonis nr <b>EK-01</b>	Mõõtkava <b>1:100</b>
Positsioon	Nimi	Allkiri	Kuupäev		Muudatus <b>REV.0</b>	
Projekteerija	I. Sajenko		05.12.23	Joonise nimi <b>TULETORNI SILDUMISRAJATISTE TEHNILINE SEISUND</b>	<b>OÜ BLANES</b> Reg. nr. 10809731	
Kontrollija	S. Shevchenko		05.12.23			