
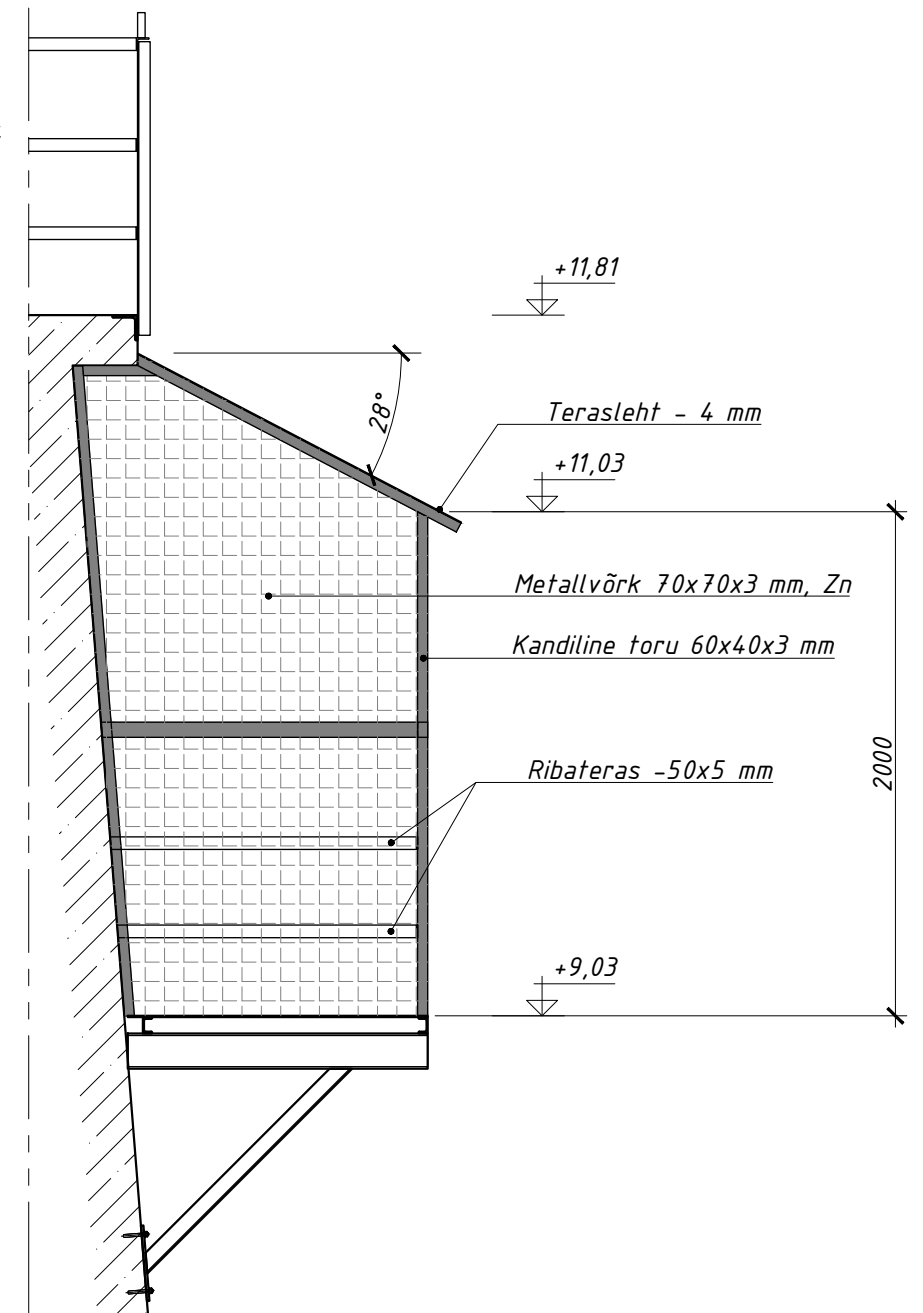


TERASPLATVORMI KÕRGUSMÄRGIL +9,03 PEALTVAADE

1:25

LÕIGE A-A

1:30

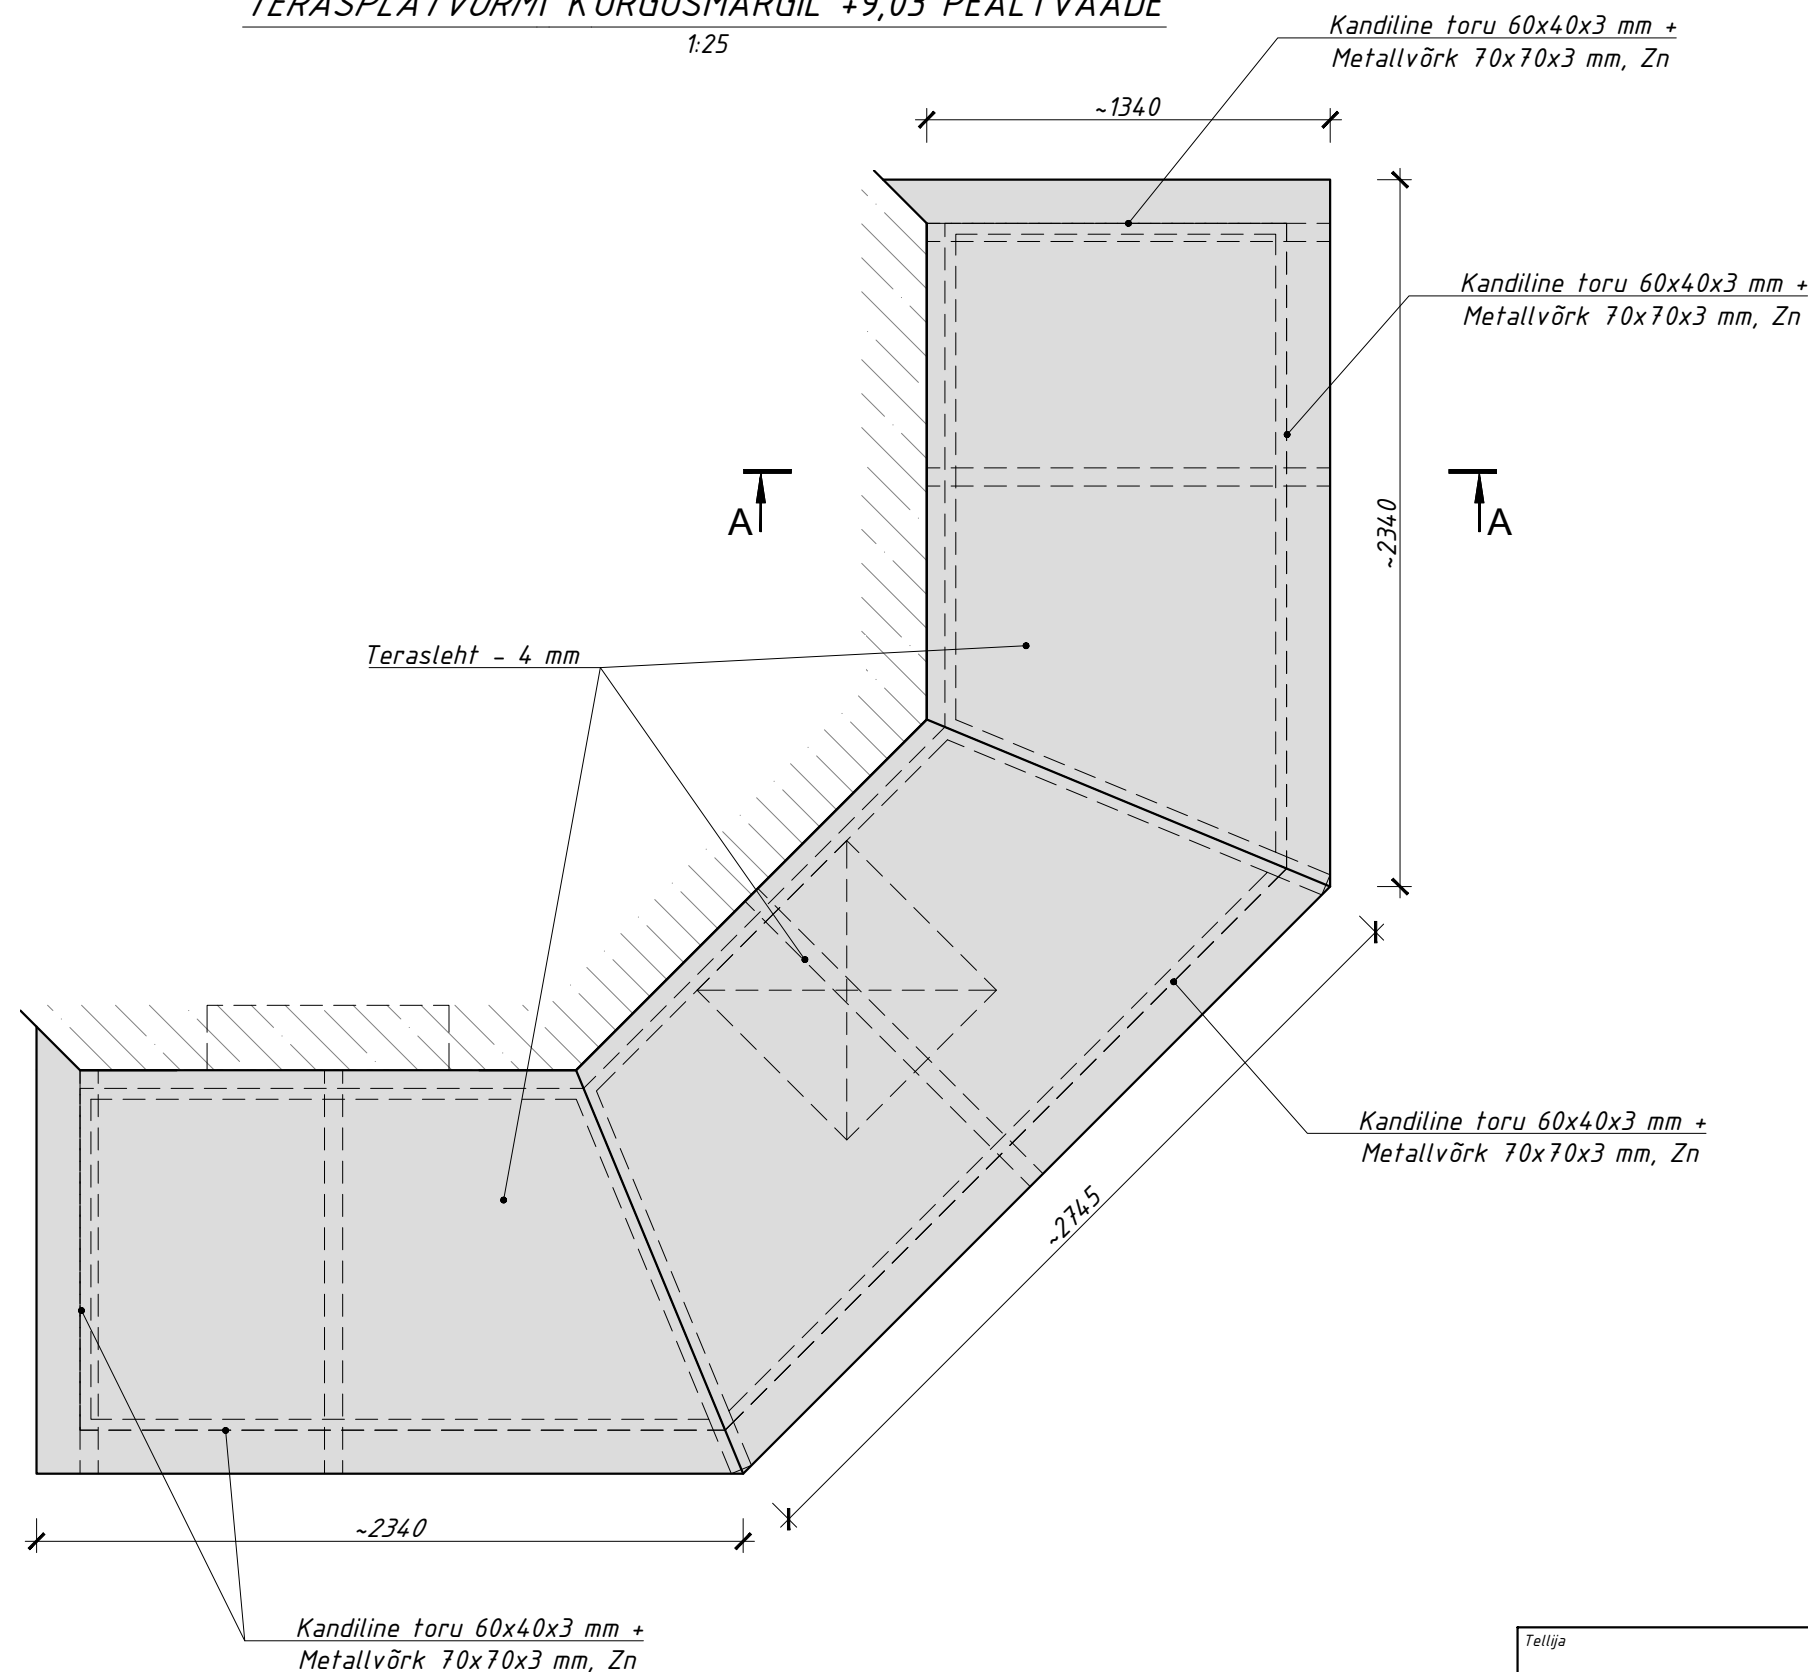

MÄRKUSED:

- KÕIK MÕÕTMED ON MILLIMEETRITES;
- KÕRGUSMÄRGID VASTAVALT EH2000 KÕRGUSSÜSTEEMI;
- ENNE REMONTTÖÖDE ALUSTAMIST TEOSTADA JA KOOSKÕLASTADA TELLIJAGA TÖÖPROJEKTI.

Tellija				Objekt				
TRANSPORDIAMET				NR 300 VAHEMADALA TULETORN				
Töö nr. TV-05/1223				Staadium VAHEMADALA TULETORNI HINDAMISE JA PROJEKTEERIMISE PÕHIPROJEKT		Joonis nr	Mõõtkava	Muudatus
						TV-03.2	1:25 1:30	REV.0
Positsioon	Nimi	Allkiri	Kuupäev	Joonise nimi TERASPLATVORMI KÕRGUSMÄRGIL +9,03 PIIRETE REKONSTRUEERIMINE		OÜ BLANES Reg. nr. 10809731		
Projekteerija	I. Sajenko		05.12.23					
Kontrollija	S. Shevchenko		05.12.23					

Muudatus

REV.0