


# Isikliku kasutusõiguse seadmise plaan

IKO ala pos nr	Registriosi nr, KV kood	Katastriüksuse tunnus, nimi ja sihtotstarve	Ala pindala (m2)
1	8048850, KV74226	90001:001:1047, Rakvere-Rannapungerja tee L7 transpordimaa	4

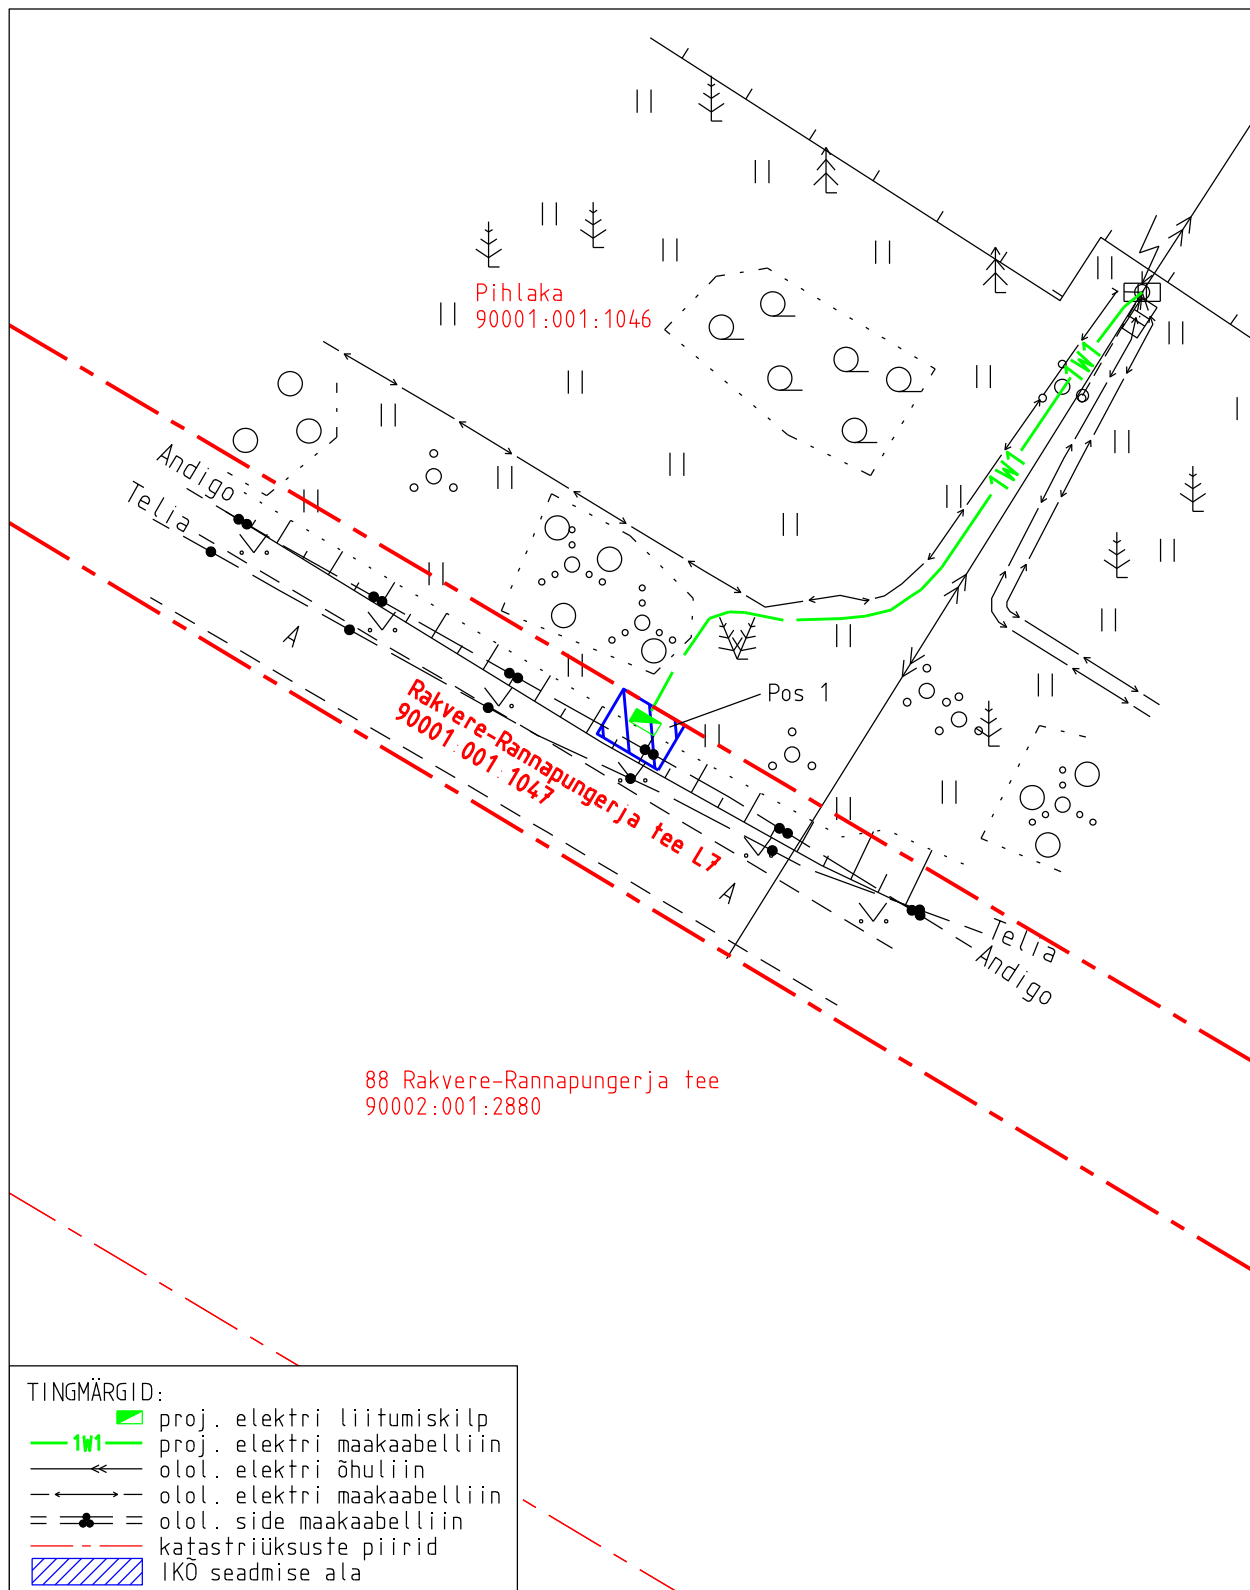

Projekti nimetus Rakvere-Rannapungerja tee tänavavalgustuse elektriliitumine				Töö nr 13600P / LC3854	
Projekti koostaja Kirjanurk OÜ	Plaani koostaja A. Jankovskaja	Mõõtkava 1:250	Leht 1-1	Kuupäev 09.07.2025	