M 1:50
KAEVIKU RISTLÕIGE TORUSSE PAIGALDUSEL

M 1:50
KAEVIKU RISTLÕIGE TORUTA PAIGALDUSEL

Katete taastamise märkused:
1. Kivise pinnase korral rajada toru alla liivapadi.
2. Katete taastamisel säilitada töödele eelnenud vertikaalplaneering.
3. Muruseemet külvata kui kaevik rajatakse hooldatud murukattega alale.

Tingmärgid
- -Projekteeritud puitpost
- -Projekteeritud mastitugi
- -Projekteeritud mastitõmmits
- -Projekteeritud õhuliini juhtme asendamine
- -Projekteeritud mastalajaam
- -Demonteeritav objekt
- -Kinnistu piir

M88H13 Portaalmast
-Mast 2x kl. 5, L=11m, kreosoot immutusega
-Tugi 2x kl. 4, L=11m, kreosoot immutusega, toe kaugus mastist 7m
-Portaalmastile paigaldada mastalajaam AJ14887, 250 kVA 21(10,5)/0,41 kV

M88H11 kandemast
-Mast kl. 3, L=11m, kreosoot immutusega

M88H12 kandemast
-Mast kl. 3, L=11m, kreosoot immutusega

Demonteerida mast M101 koos toega

M88H14
-Asendada pultmastiga kl. 5, L=11m, kreosoot immutusega
-Paigaldada tugi kl. 5, L=13m, kreosoot immutusega, toe kaugus mastist 8m

M88H9 kandemast
-Mast kl. 3, L=11m, kreosoot immutusega

M88H10 kandemast
-Mast kl. 3, L=11m, kreosoot immutusega

M88H1-M88H13
-BLL-99, L=984m
-Demonteerida AS35, L=984m

M88H16
-Mast kl. 4, L=11m, cu.
-Tugi kl. 5, L=12m, cu, toe kaugus mastist 7m

Ristumine riigiteega nr 21158 km 3.33
Vt ristmeväli R4, õhuliini min vertikaalgabariit sõlduteest 7m

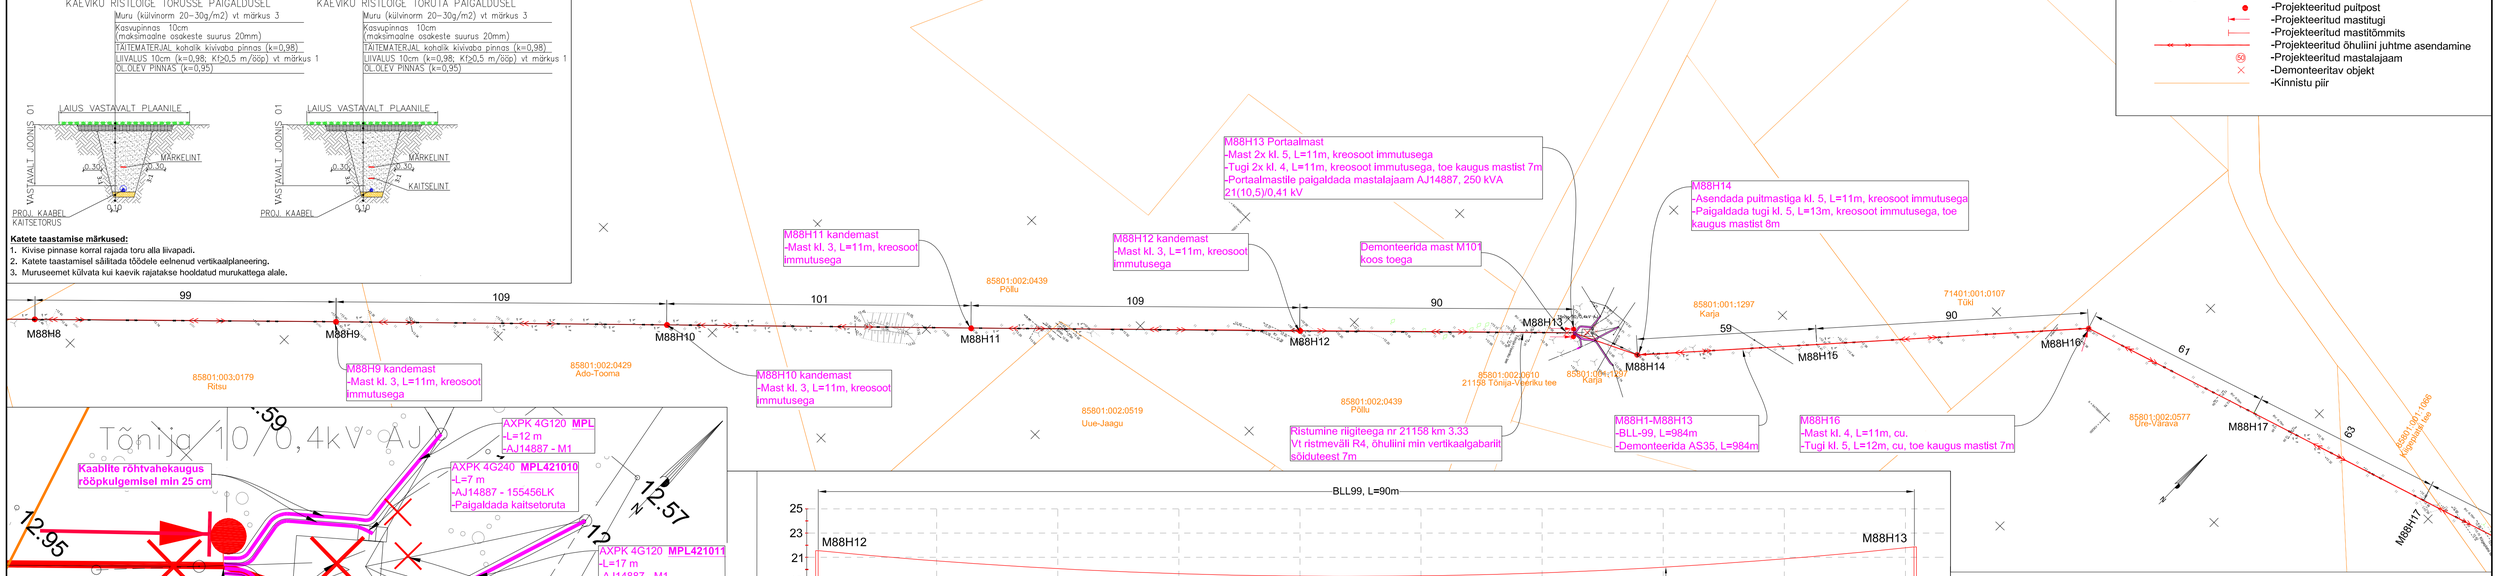

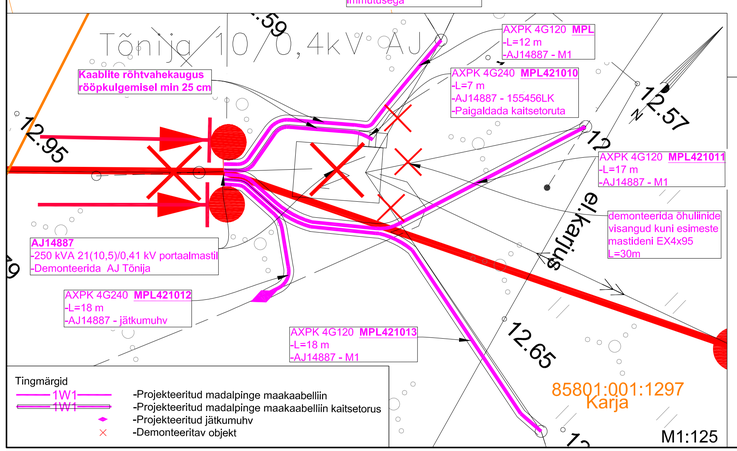

Tingmärgid
- 1W1 -Projekteeritud madalpinge maakaabelliin
- 1W1 -Projekteeritud madalpinge maakaabelliin kaitsetorus
- -Projekteeritud jätkumuhv
- -Demonteeritav objekt

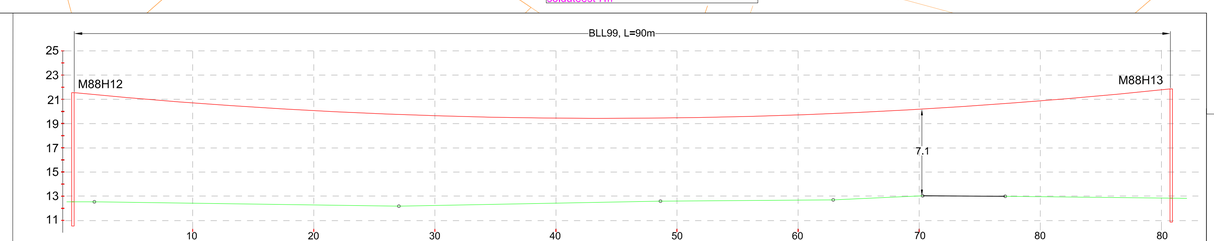

Ristmeväli R4
Õhuliini ristumine riigiteega nr 21158
M 1:250,

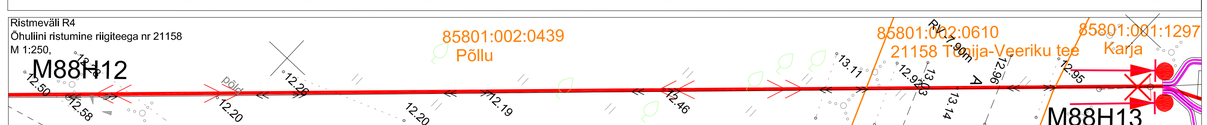

MÄRKUSED
1. Elektrilevi OÜ tähtelüesanne koodiga IP6335
2. Maakaabelliinide pikkused on asendiplaanile märgitud trassipikkustena (kogupikkuseid vt elektrilisel skeemil).
3. Trasside rajamisel arvestada kooskõlastuste tingimustega.
4. Käesolevat joonist käsitleda lahutamatu osana projektdokumentatsiooni teiste joonliste ning projekti seletuskirjaga.
5. Alusplaan: Kirjanurk OÜ töö nr 10828G, koostatud 20.10.2023 . Koordinaadid L-EST süsteemis, kõrgused EH2000 süsteemis

Projekt	Valjala-Valjala keskpinge fildri rekonstrueerimine, Saaremaa vald, Saare maakond.						Joonise nr	IP6335-01-08
ELRAM	Joonis	Asendiplaan					Teostaja	Enefit Connect OÜ
	Projekteeris	Andres Pukka			Tel. 53726646		Mõõtkava	M 1: 1000
	Kontrollis						Staadium	Tööprojekt
							Kood EST	Leht 1 / Lehti 1