

ISIKLIKU KASUTUSÕIGUSE ALA PLAAN


25116 Rimmi-Keema tee


14302:003:0007

Reg. osa: 7476050

PARI ID: 190058

M1:500; A4

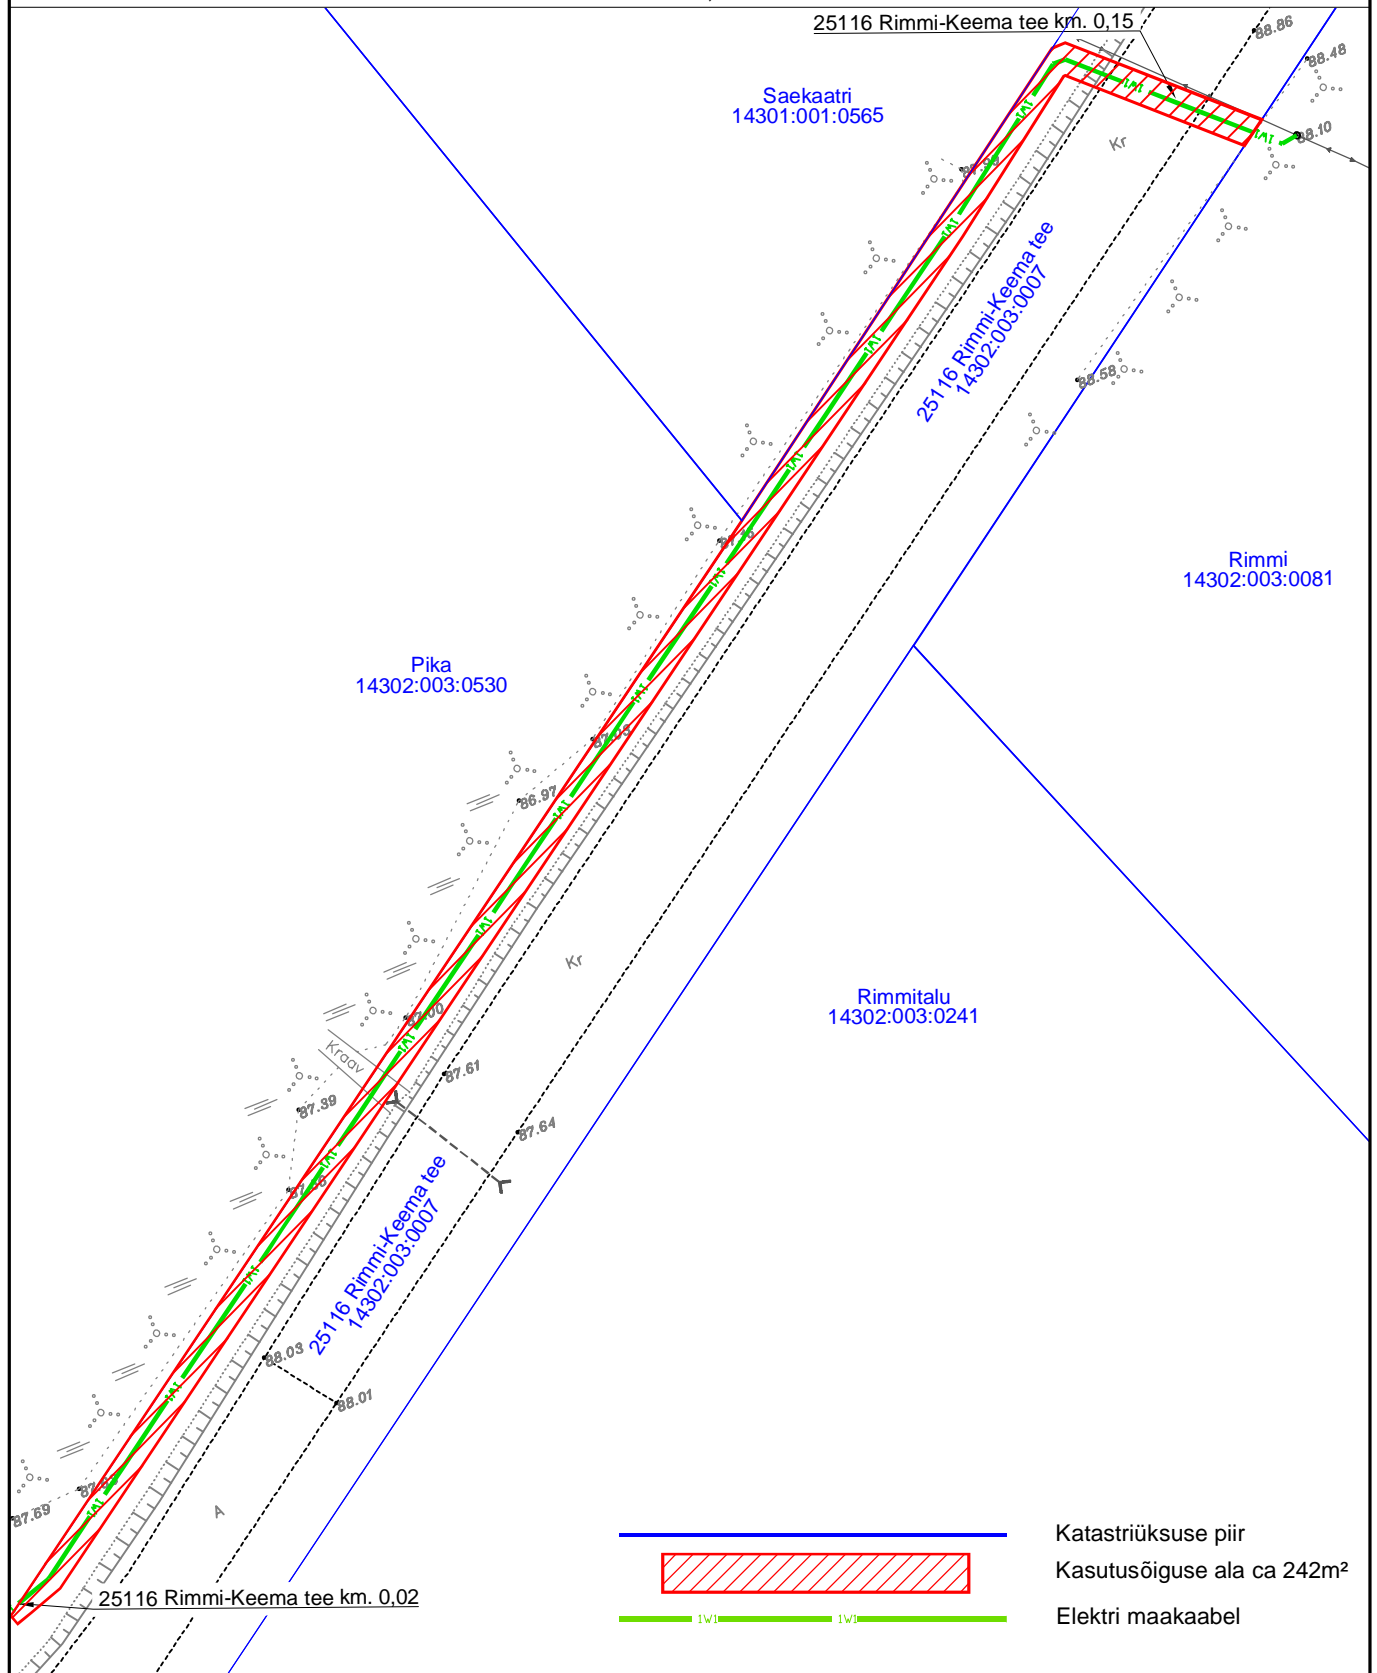

Projekt				Tellija			
Essu kinnistu elektriliitumine, Rimmi küla, Antsla vald, Võrumaa				Elektrilevi OÜ			
 <b>LEONHARD WEISS</b> E-post estonia@leonhard-weiss.com Telefon +372 601 2285 Registrikood 12083348	Joonis			Joonise nr			
	Isikliku kasutusõiguse seadmise plaan			LC0567-1			
	Projekteeris	A.Erik		53 090 199	Möötkava	M 1:500	
	Kontrollis	A.Erik		53 090 199	Staadium	Tööprojekt	
				Keel	Leht	Lehti	
				EST	1	1	