



0,4 kV maakaabli ristumine Kõrvalmaantee nr 16114 Valgevälja-Ahli tee, km 4,25

Veetika tee
18401:001:0758

Asutajala kool
67401:006:0008

16114 Valgevälja-Ahli tee
67401:006:1540

Lillemeisa
67401:001:0779

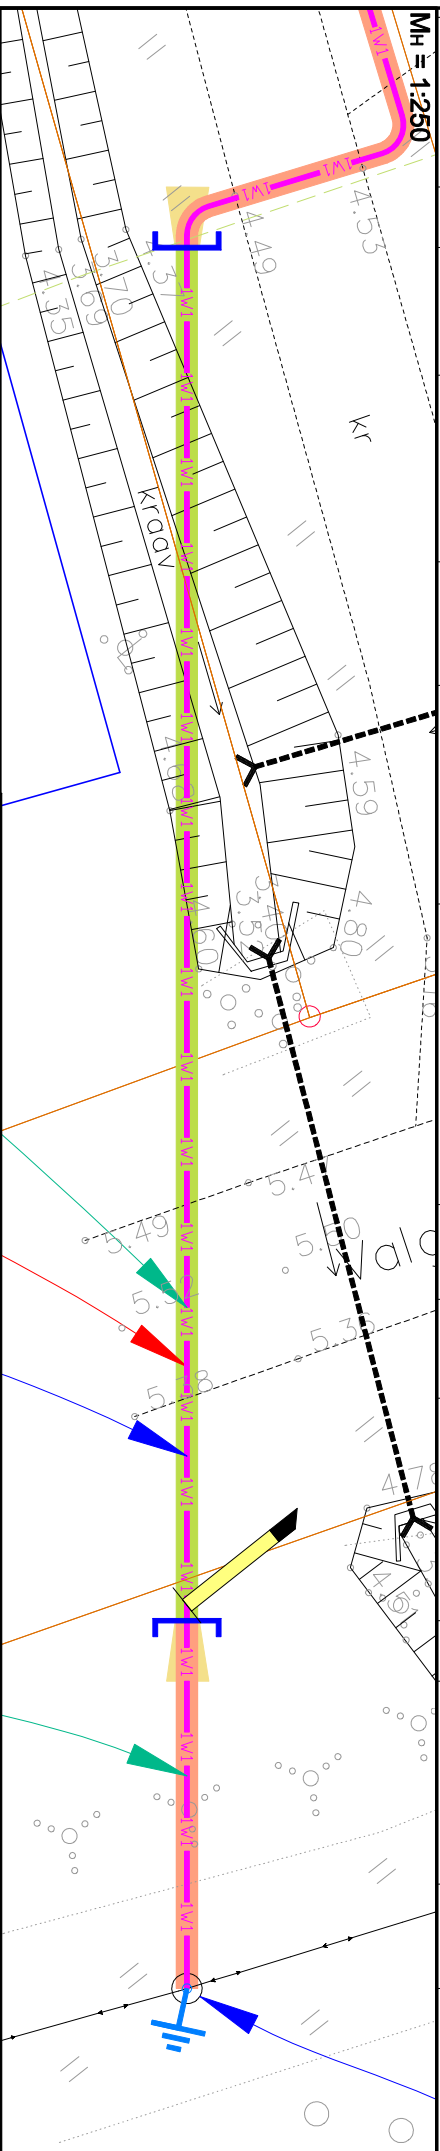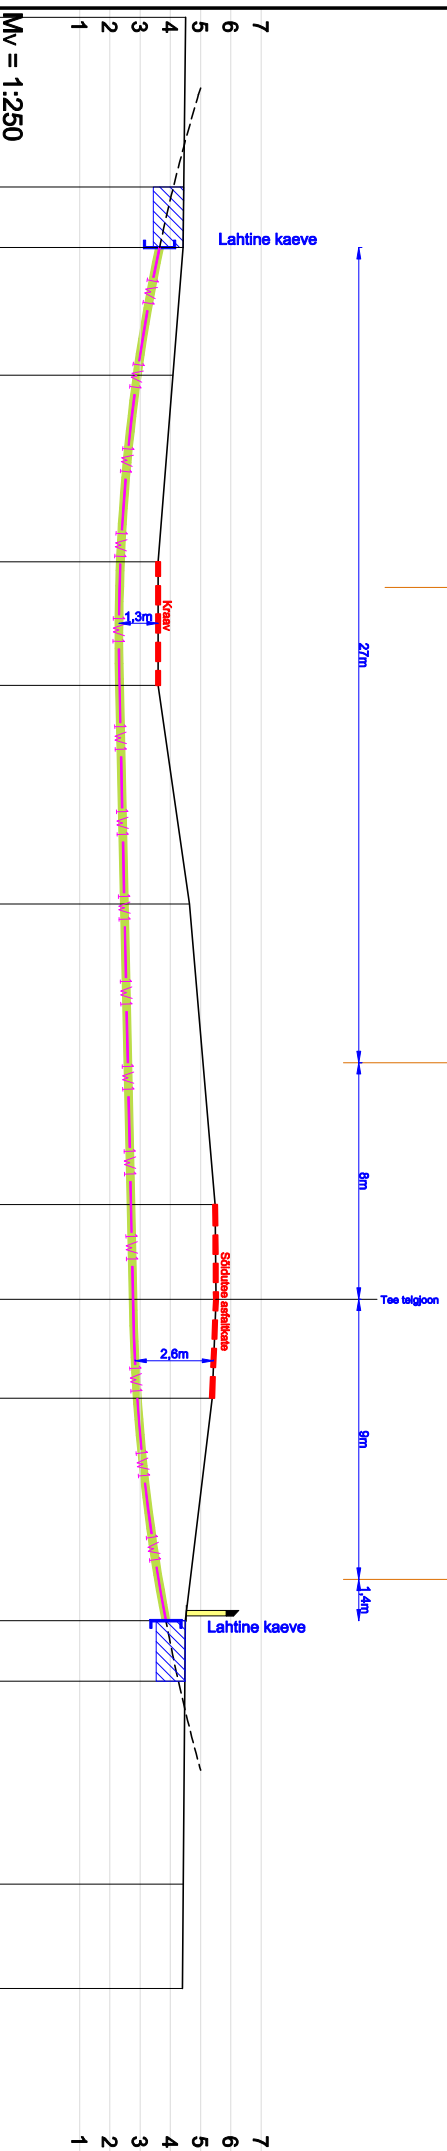

Projekt: Angerja, Silla, Lõhe ja Rääme kinnistute liitumine 0,4 kV elektrivõrguga Mägari küla, Haapsalu linn, Lääne maakond		Tellijä: Elektrilevi OÜ	
Joonis: Ristmävälli		Joonise nr: JT2859-3	

DRAGTIT DRAGTIT OÜ Reg. koode: 14231385 Imetäulu 3, 50412 Tamm info@dragtit.ee		Mikko Reiter Tel. 5348 2352	
Mõtkava 1:250		Lehti Lehti	
Staadium Tööprojekt		1 1	