


Kasutusõigusega koormatava ala plaan  
 20149 Kehtna-Põlma tee, Kehtna alevik, Kehtna vald, Rapla maakond  
 29202:001:1272  
 M 1:500

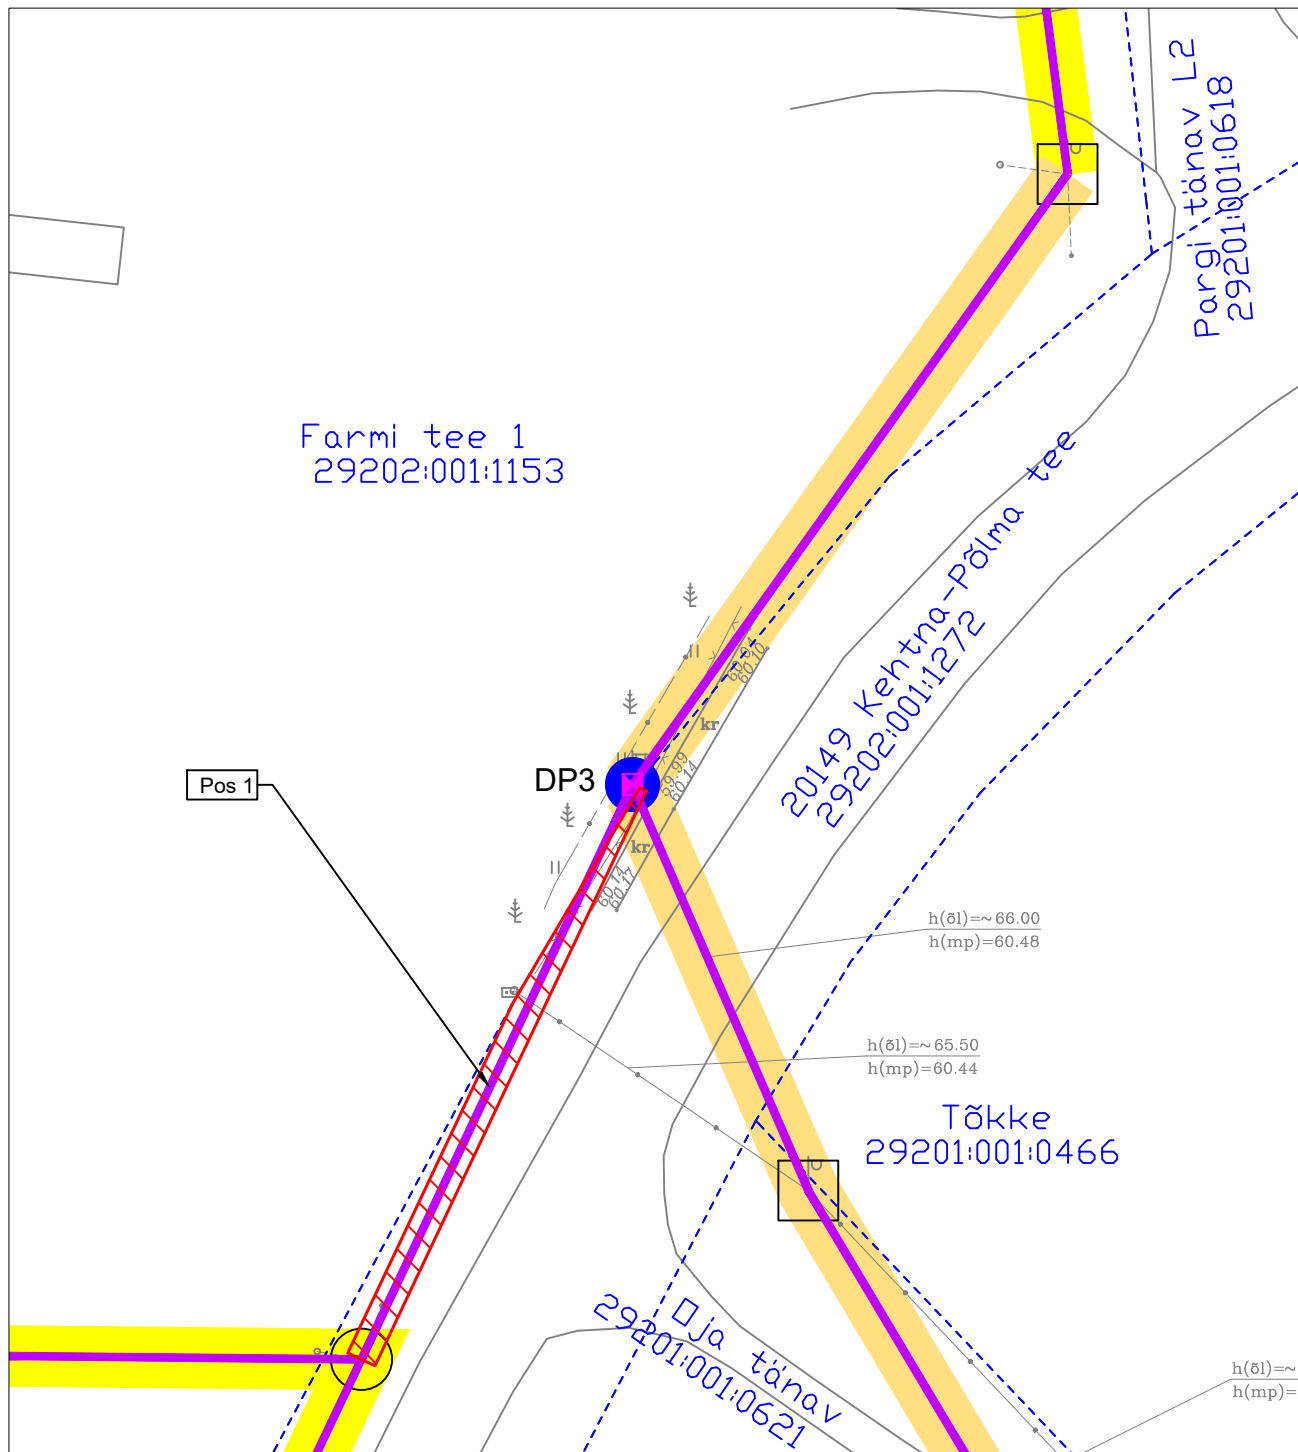

Jrk nr	IKÕ ala Pos nr (plaanil)	Kinnistu registriosana number	Katastriüksuse tunnus, nimi ja sihiotstarve;	Asukoht riigitee (nr ja nimi) suhtes (lõigu algus ja lõpp km);	Ala pindala ruutmeetrites m <sup>2</sup>
1	Pos 1	10886050	29202:001:1272; 20149 Kehtna-Põlma tee; Transpordimaa 100%	20149 Kehtna-Põlma tee km 0,24...0,28	71,5

- TINGMÄRGID**
- Katastripiir
  - Projekteeritud multitoru õhuliinil
  - Kasutusõiguse ala
  - Enefit Connect OÜ-le kuuluv ol.olev kaitsevöönd
  - KOV-le kuuluv ol.olev kaitsevöönd
  - Side-vahejaotuskapp mastil
  - Projekteeritud puitmast

Passiivse elektroonilise side juurdepääsuvõrgu rajamine, Z18N012  
 Kehtna alevik, Kehtna vald, Rapla maakond - VT1625  
 Eelprojekt  
 Projekti nr 21178  
 Tellija: Empower AS

Koostas:  
 Giancarlo Delfino  
 Projekteerija  
 Hepta Group Energy OÜ