




Läbilõige A-F

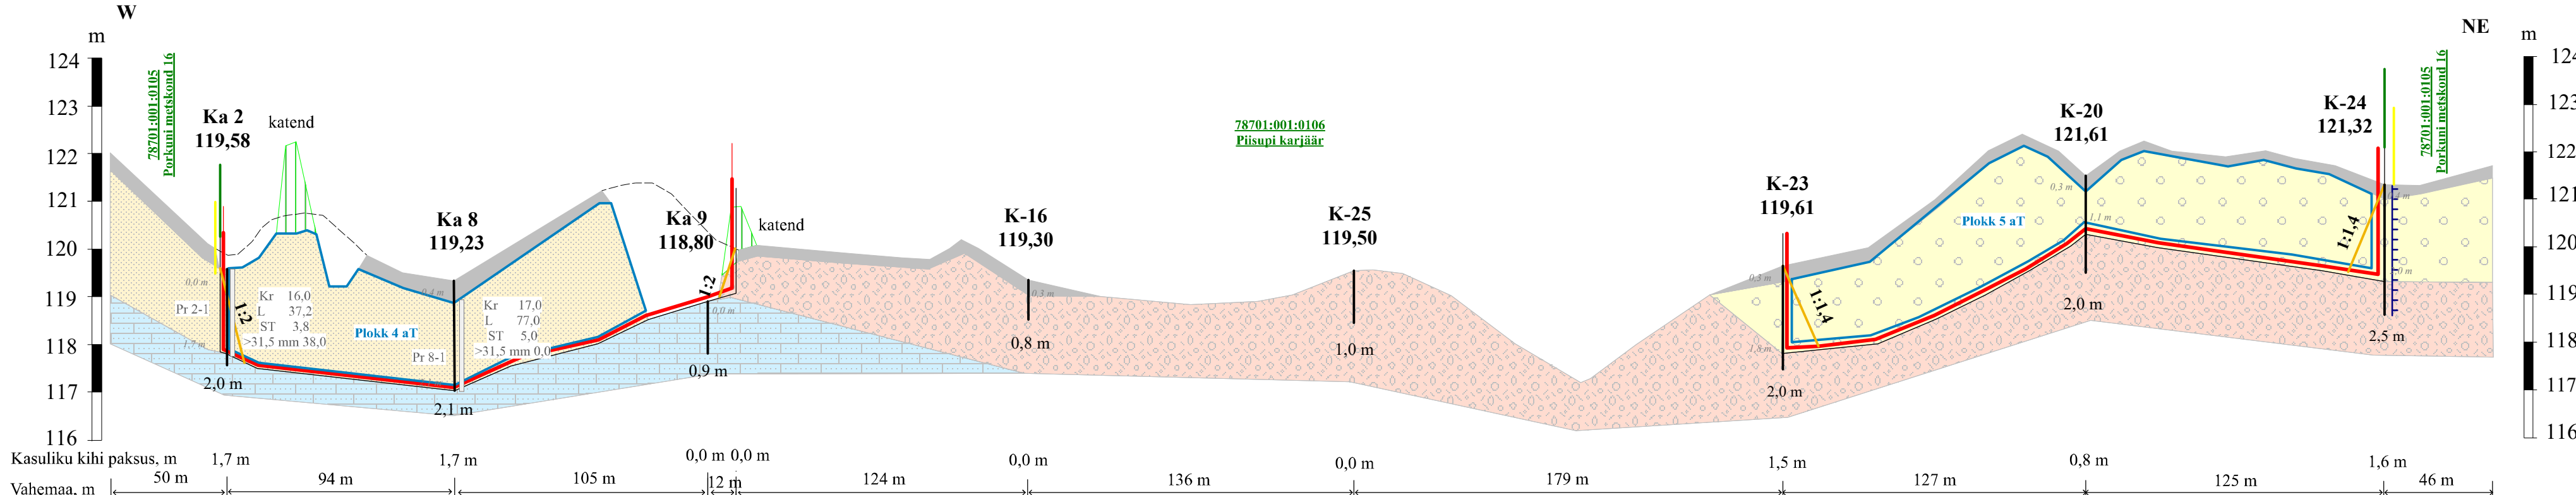

Läbilõige C-D

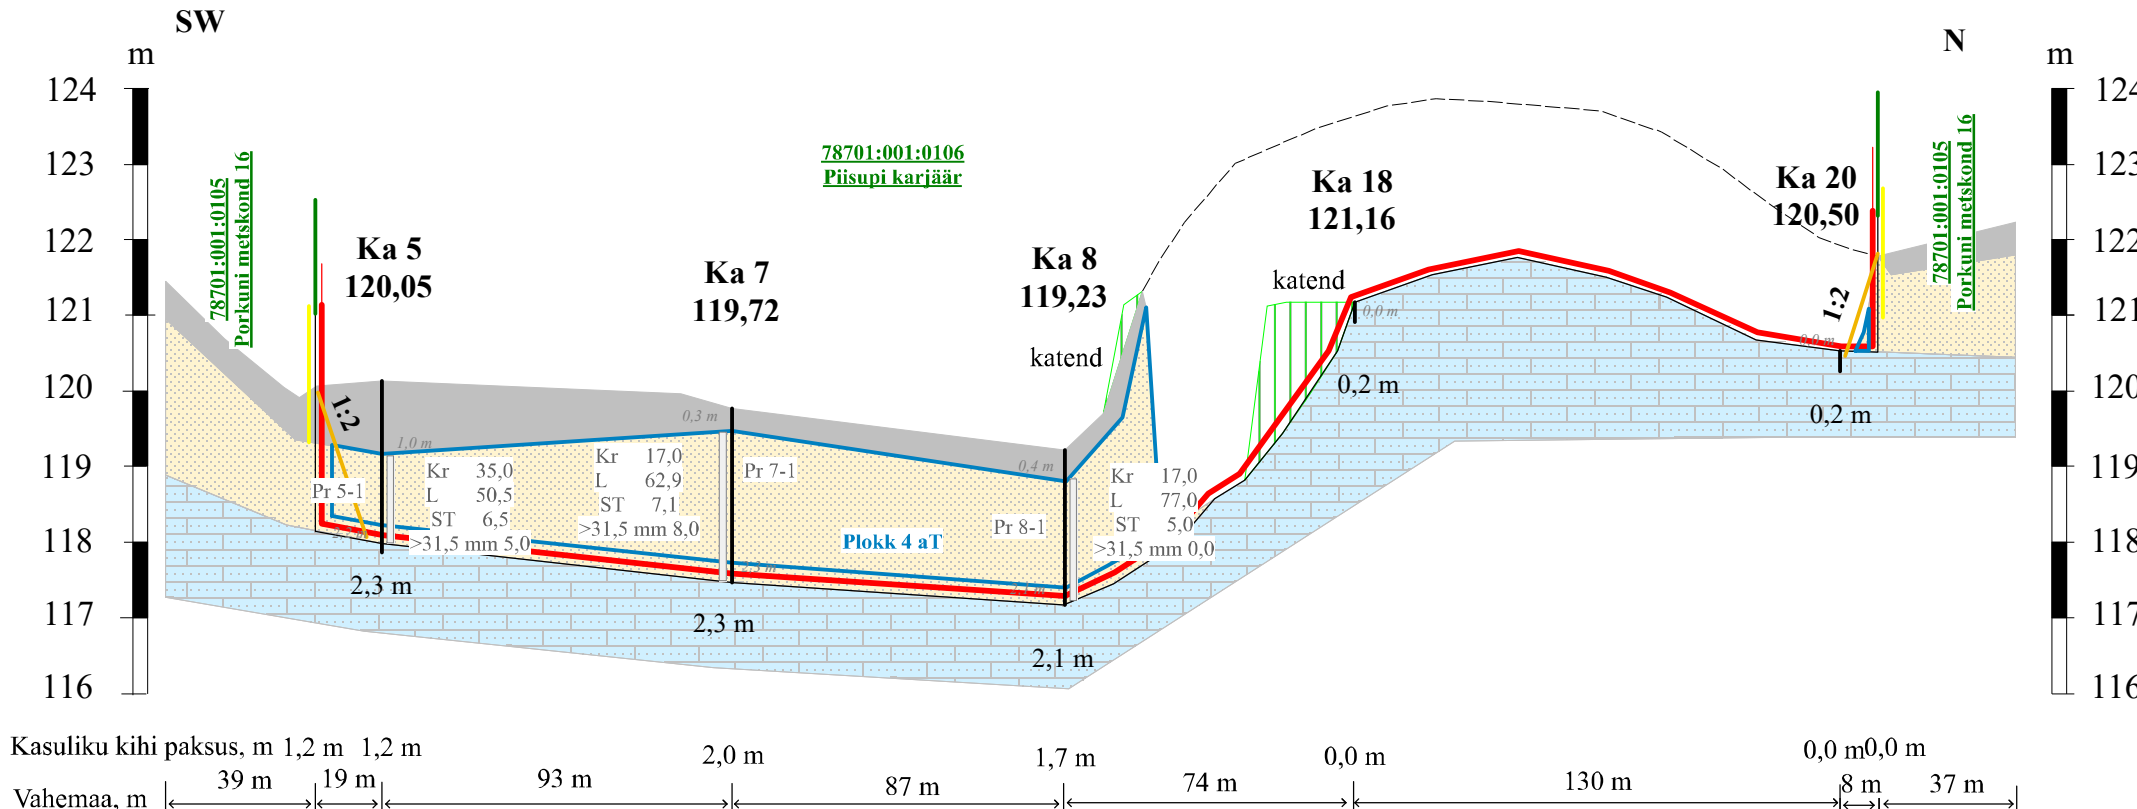

LEPPEMÄRGI

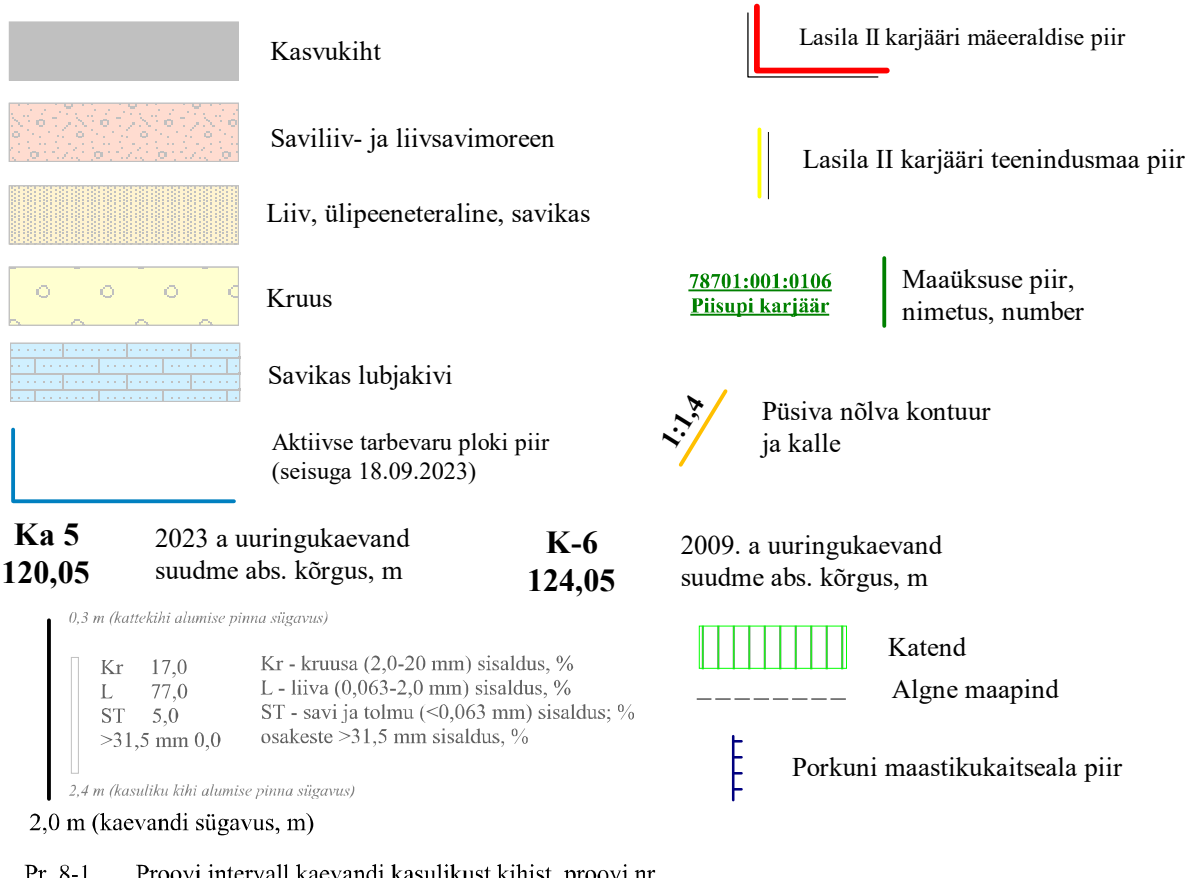

LASILA II KRUUSAKARJÄÄRI MÄEERALDISE PLAANI LÄBILÕIKED A-B ja C-D (horis. mk 1:2000, vertik. mk 1:100)		Graafile line lisa 2
Töö:	Lasila II kruusakarjääri kaevandamise loa muutmise taotlus	Töö nr 24-745
Asukoht:	Lääne-Viru maakond, Tapa vald, Lasila kruusamaardla	
Tellija:	Osatühing T.A.K. Ehitus Mödriku küla, Vinni vald, Lääne-Virumaa, 46609, e-mail: andres@takehitus.ee, tel. 5025390	Tellija esindaja: Andres Tamm
MAAVARAUURINGUD OÜ Reg. nr 14346587 Liiva 41, 50303, Tartu		Jaanuar 2024
Koostas ja toimetas:	geoloog Raneik Rohtla, e-mail: raneikrohtla@gmail.com, tel. 5071545	<i>Allkirjastatud digitaalselt</i>