




Teenindusviis: väline
Kesta materjal: metall

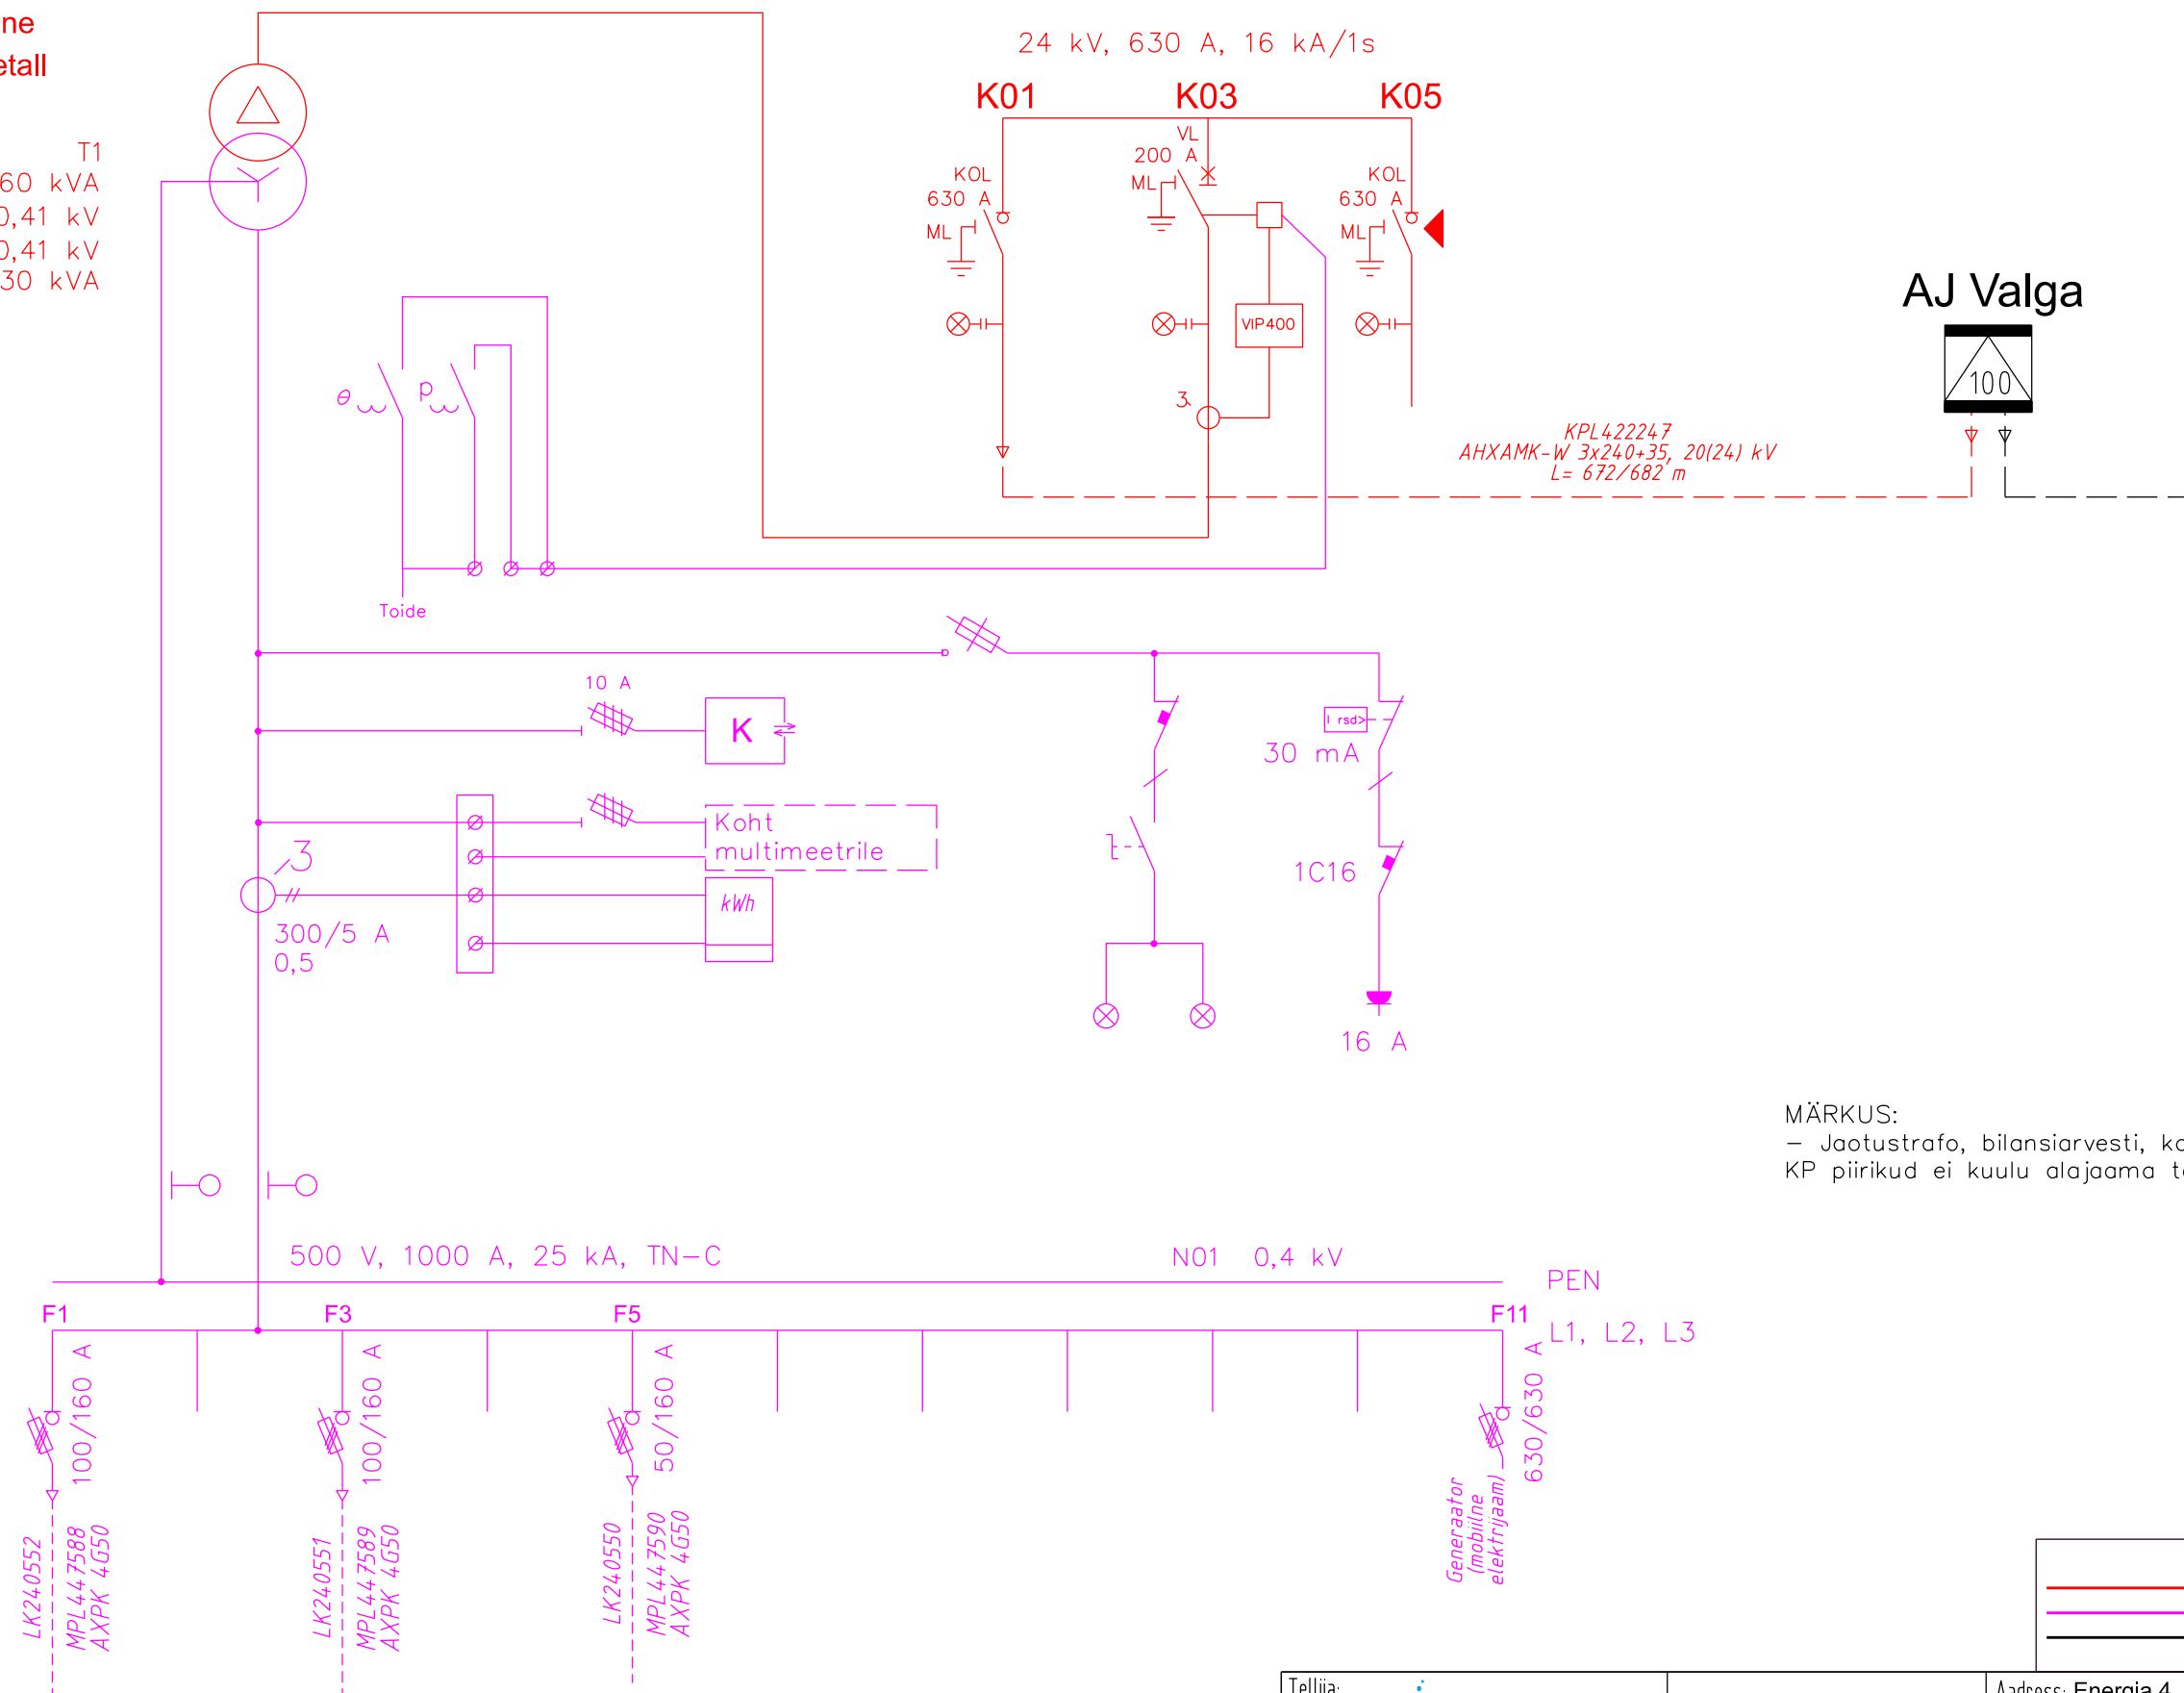

TÄHISTUSED

- Projekteeritud 10 kV
- Projekteeritud 0,4 kV
- Olemasolev

Tellija:  elektrilevi		 enersense		Address: Energia 4, Pärnu, 80042		Kuupäev: 14.04.26	
Töö nimetus: Lohunõlva ridaelamute elektrivarustuse tööprojekt Käärdi alevik, Elva vald, Tartu maakond LC5008, IP9385		Reg nr: 11445550 Telefon: 5136891 e-mail: tarmo.laur@enersense.com		Töö nr: LC5008		Joon nr: 002-1	
Joonise nimetus: AJ27370 elektriskeem		Projekteenija: Tarmo Laur		Mõõtkava: (A3)			