

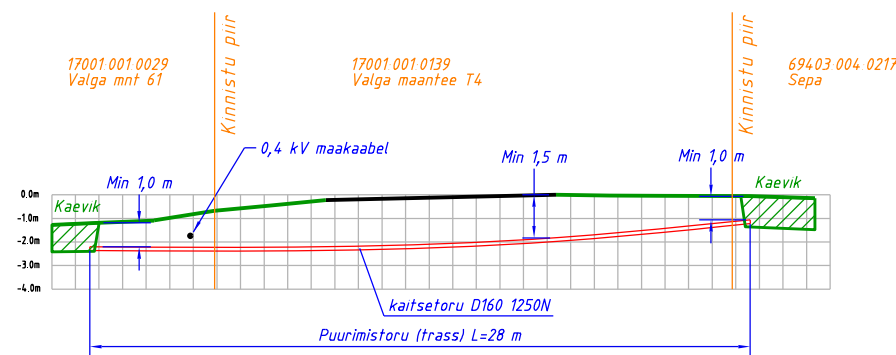
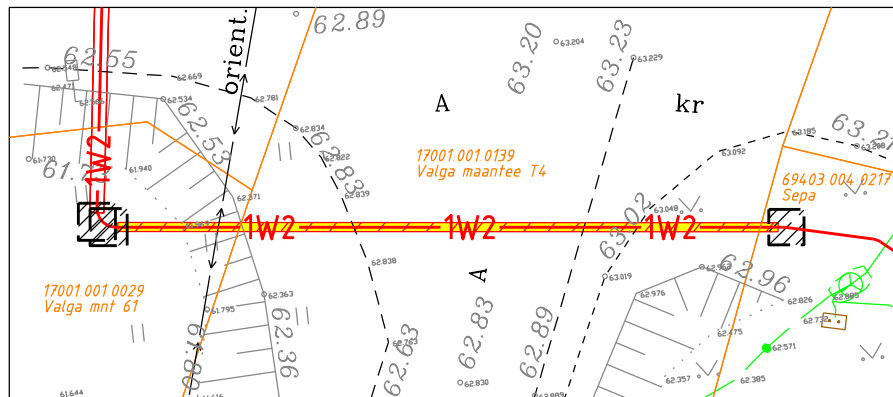


KINNINE LÄBINDAMINE



Valga maantee T4 (17001.001.0139)
Maantee alt kinnine läbindamine km-l 6,48.

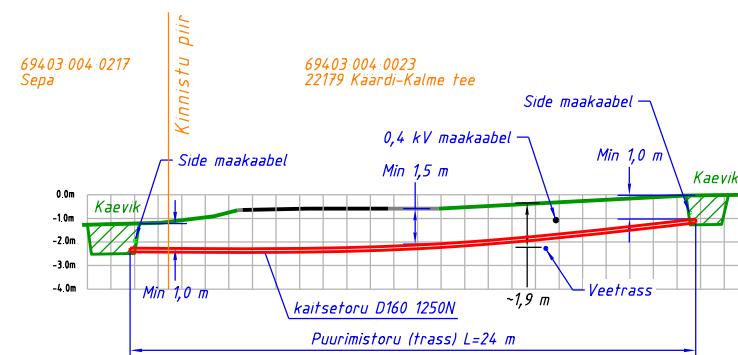


22179 Käärdi-Kalme tee T4 (69403.004.0023)
Maantee alt kinnine läbindamine km-l 0,11.

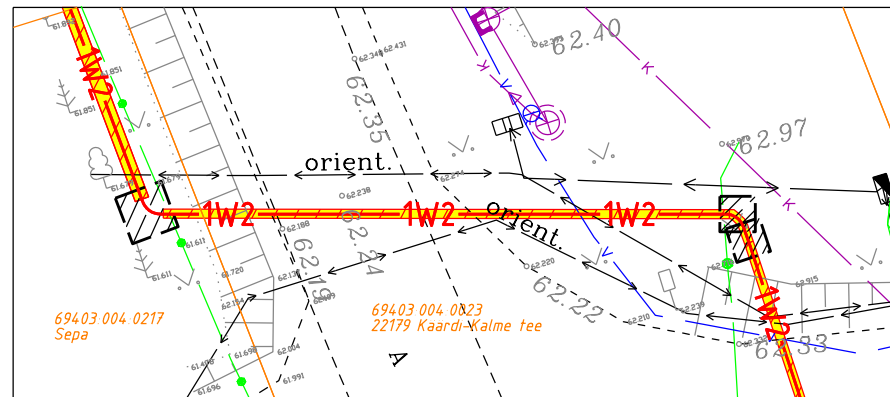


22179 Käärdi-Kalme tee T4 (69403.004.0023)
Maanteemaal kinnine läbindamine km-l 0,11 - 0,13.

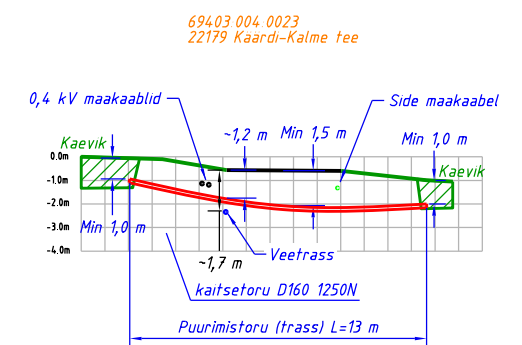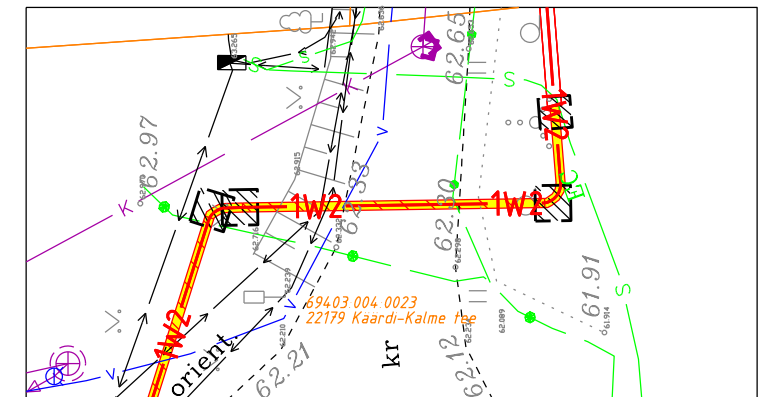

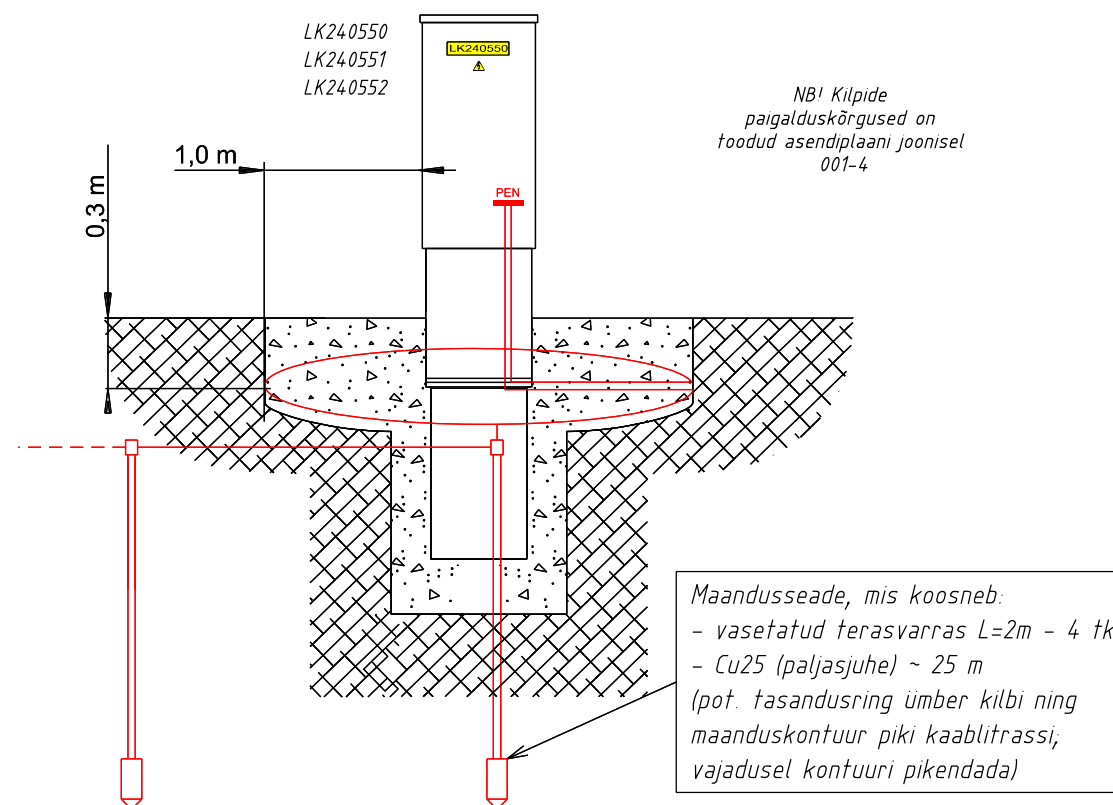

LIITUMISKILPIDE PAIGALDUS

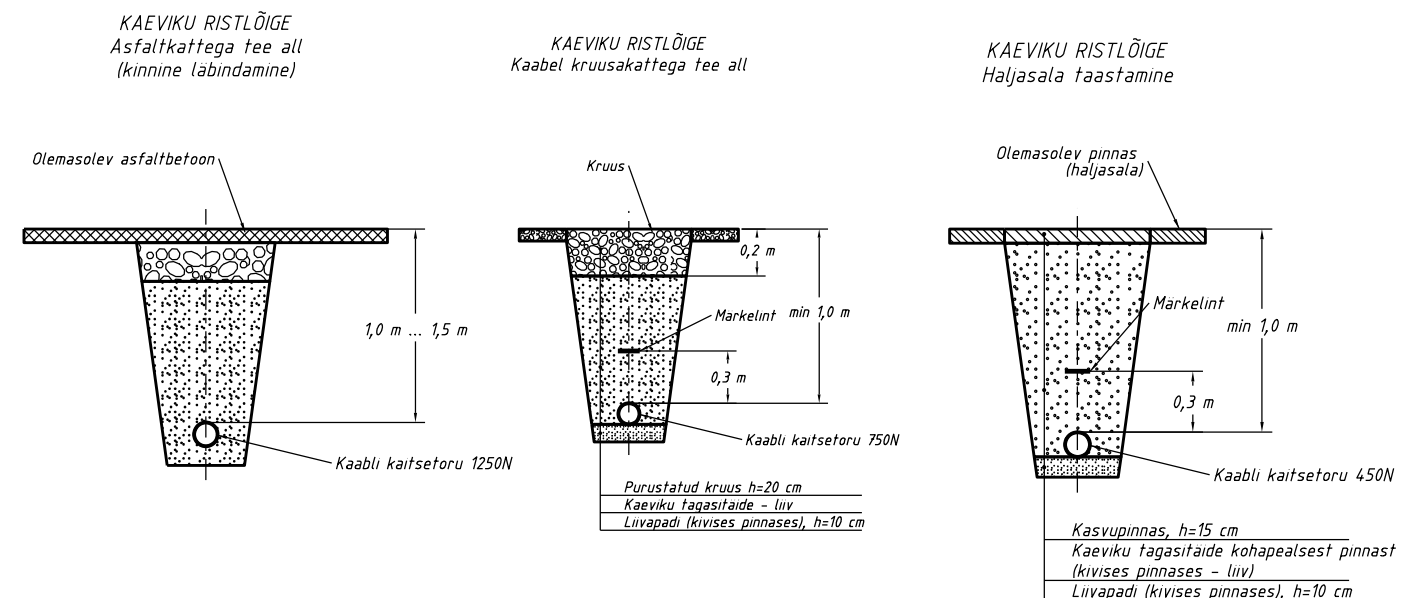

KAEVIKUTE RISTLÕIKED



Tellija:	 elektrilevi	 enersense	Address: Energia 4, Pärnu, 80042	Kuupäev: 18.06.26
Töö nimetus:	Lohunõlva ridaelamute elektrivarustuse tööprojekt Käärdi alevik, Elva vald, Tartu maakond LC5008		Reg nr: 11445550	Töö nr: LC5008
Joonise nimetus:	Kaevikute ristlõiked ja liitumiskilpide paigaldus		Telefon: 5136891 e-mail: tarmo.laur@enersense.com	Joon nr: 004
			Projekteerija: Tarmo Laur	Mootkava: (A3)