

Isikliku kasutusõiguse ala plaan


Kinnistu nimi: 15 Tallinn-Rapla-Türi tee L2 (KV53325)

Katastritunnus: 83701:006:0058

Asukoht: Türi linn, Türi vald, Järva maakond

Kirjanurk OÜ töö nr 8500P/Enefit Connect OÜ tellimus VT1836

IKÕ ala pos nr	Asukoht riigitee 15 Tallinn-Rapla-Türi suhtes	Ala pindala (m2)
1	kulgemine 95,95 km'l	14

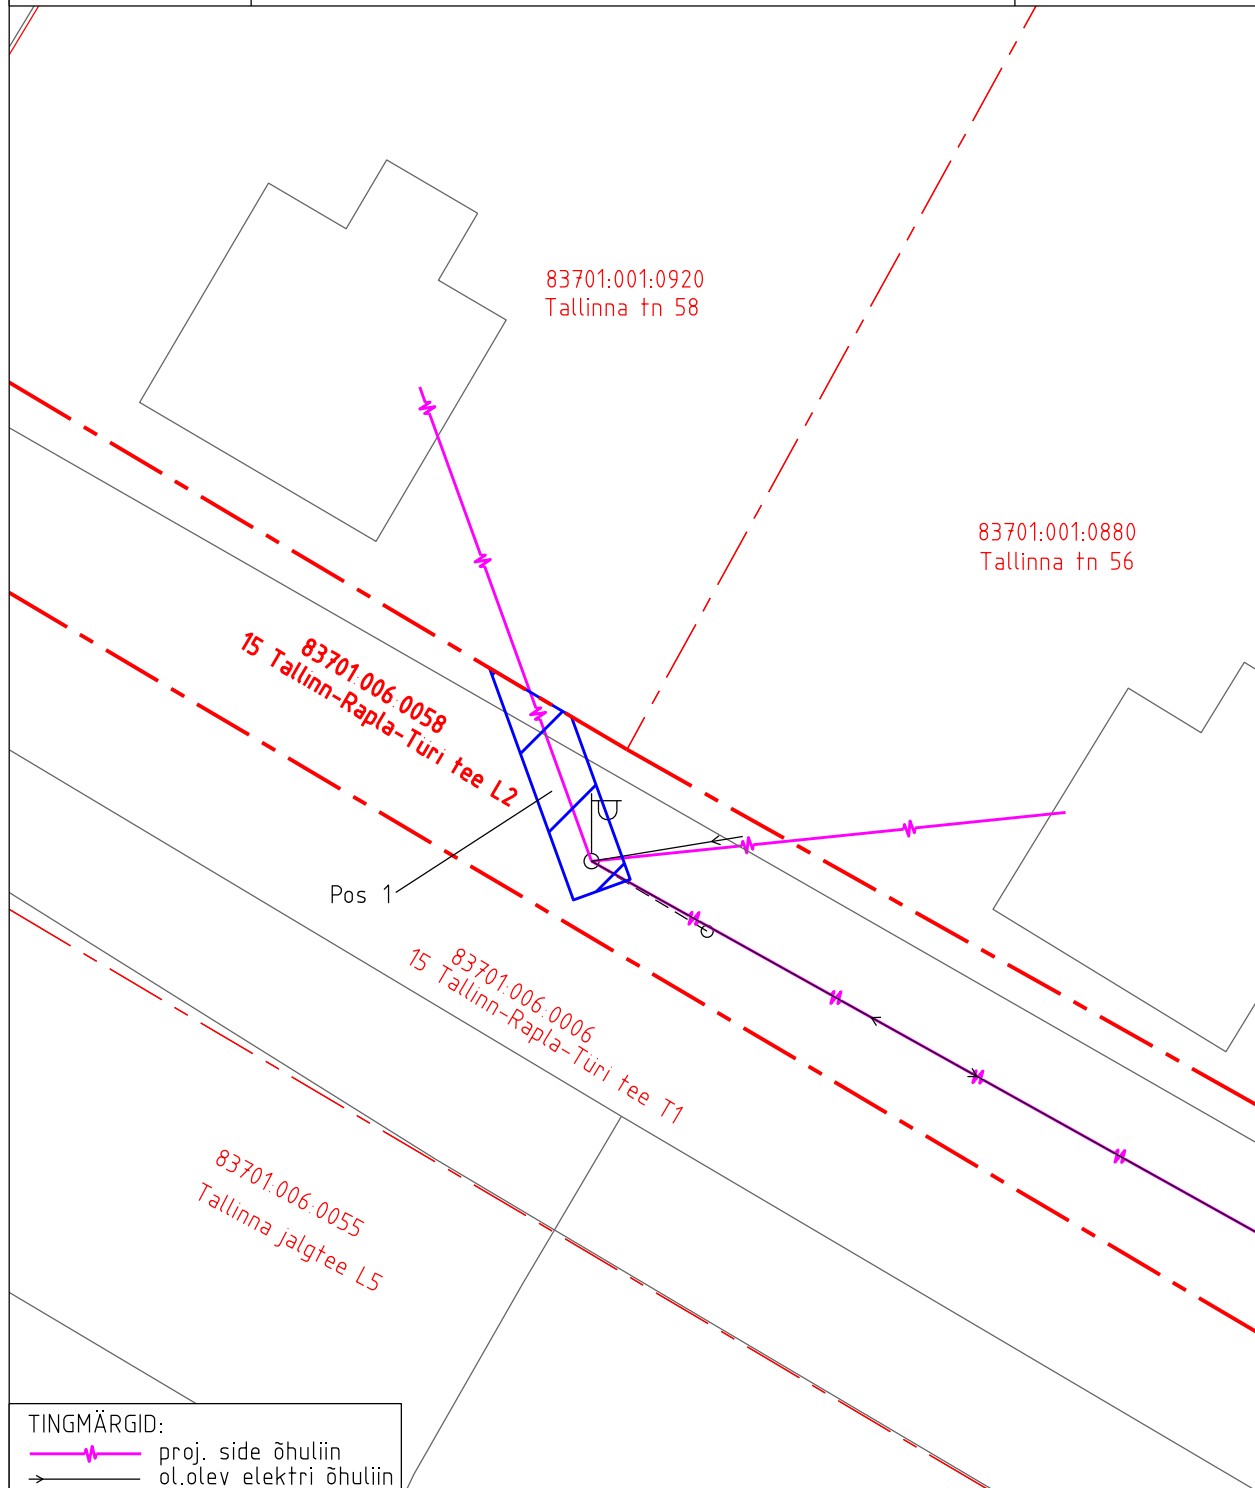

- Isikliku kasutusõiguse ala pindala kokku ligikaudu 58 m²
- Koormatava katastriüksuse piir
- Katastriüksuste piirid

Plaan 1-1
M 1:250

Koostaja:
OÜ Kirjanurk


Isikliku kasutusõiguse ala plaan

Kinnistu nimi: 15 Tallinn-Rapla-Türi tee L2 (KV53325)

Katastritunnus: 83701:006:0058

Asukoht: Türi linn, Türi vald, Järva maakond

Kirjanurk OÜ töö nr 8500P/Enefit Connect OÜ tellimus VT1836

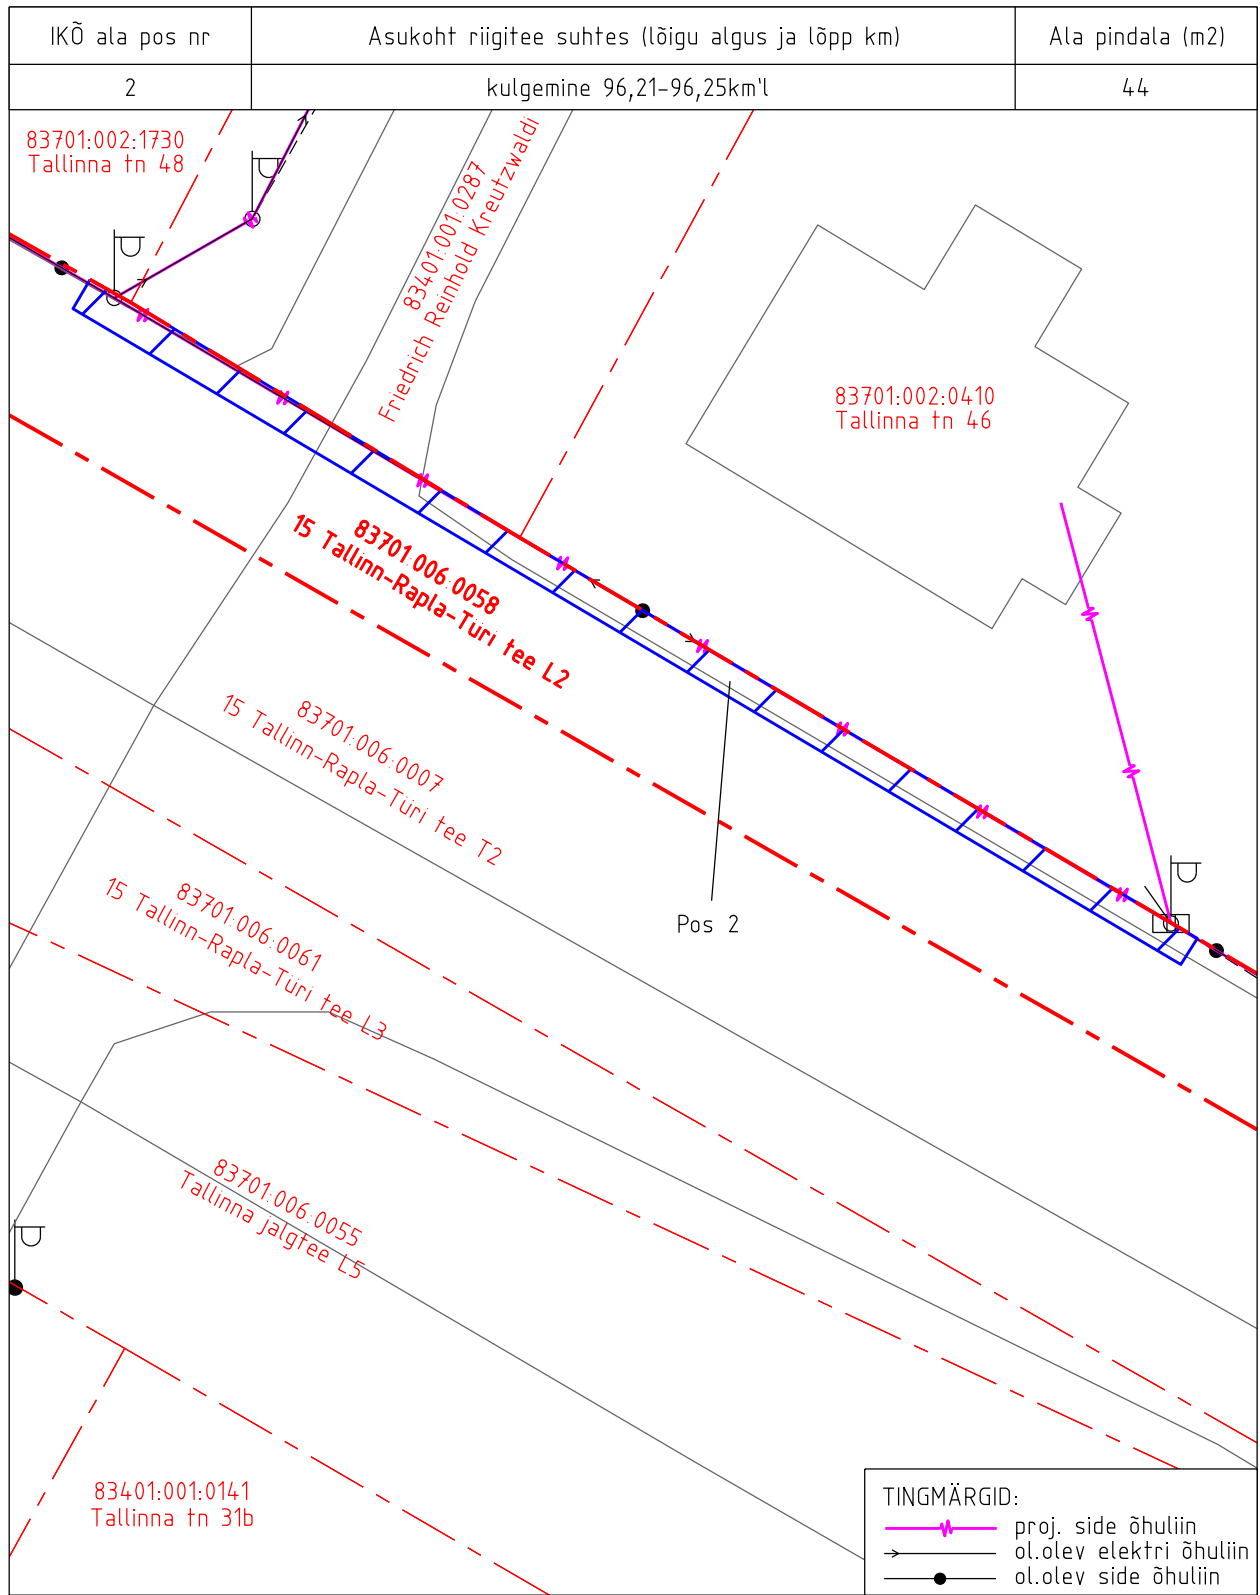

- Isikliku kasutusõiguse ala pindala kokku ligikaudu 58 m²
- Koormatava katastriüksuse piir
- Katastriüksuste piirid

TINGMÄRGID:

- proj. side õhuliin
- ol.olev elektri õhuliin
- ol.olev side õhuliin

Plaan 1-2
M 1:250

Koostaja:
OÜ Kirjanurk