




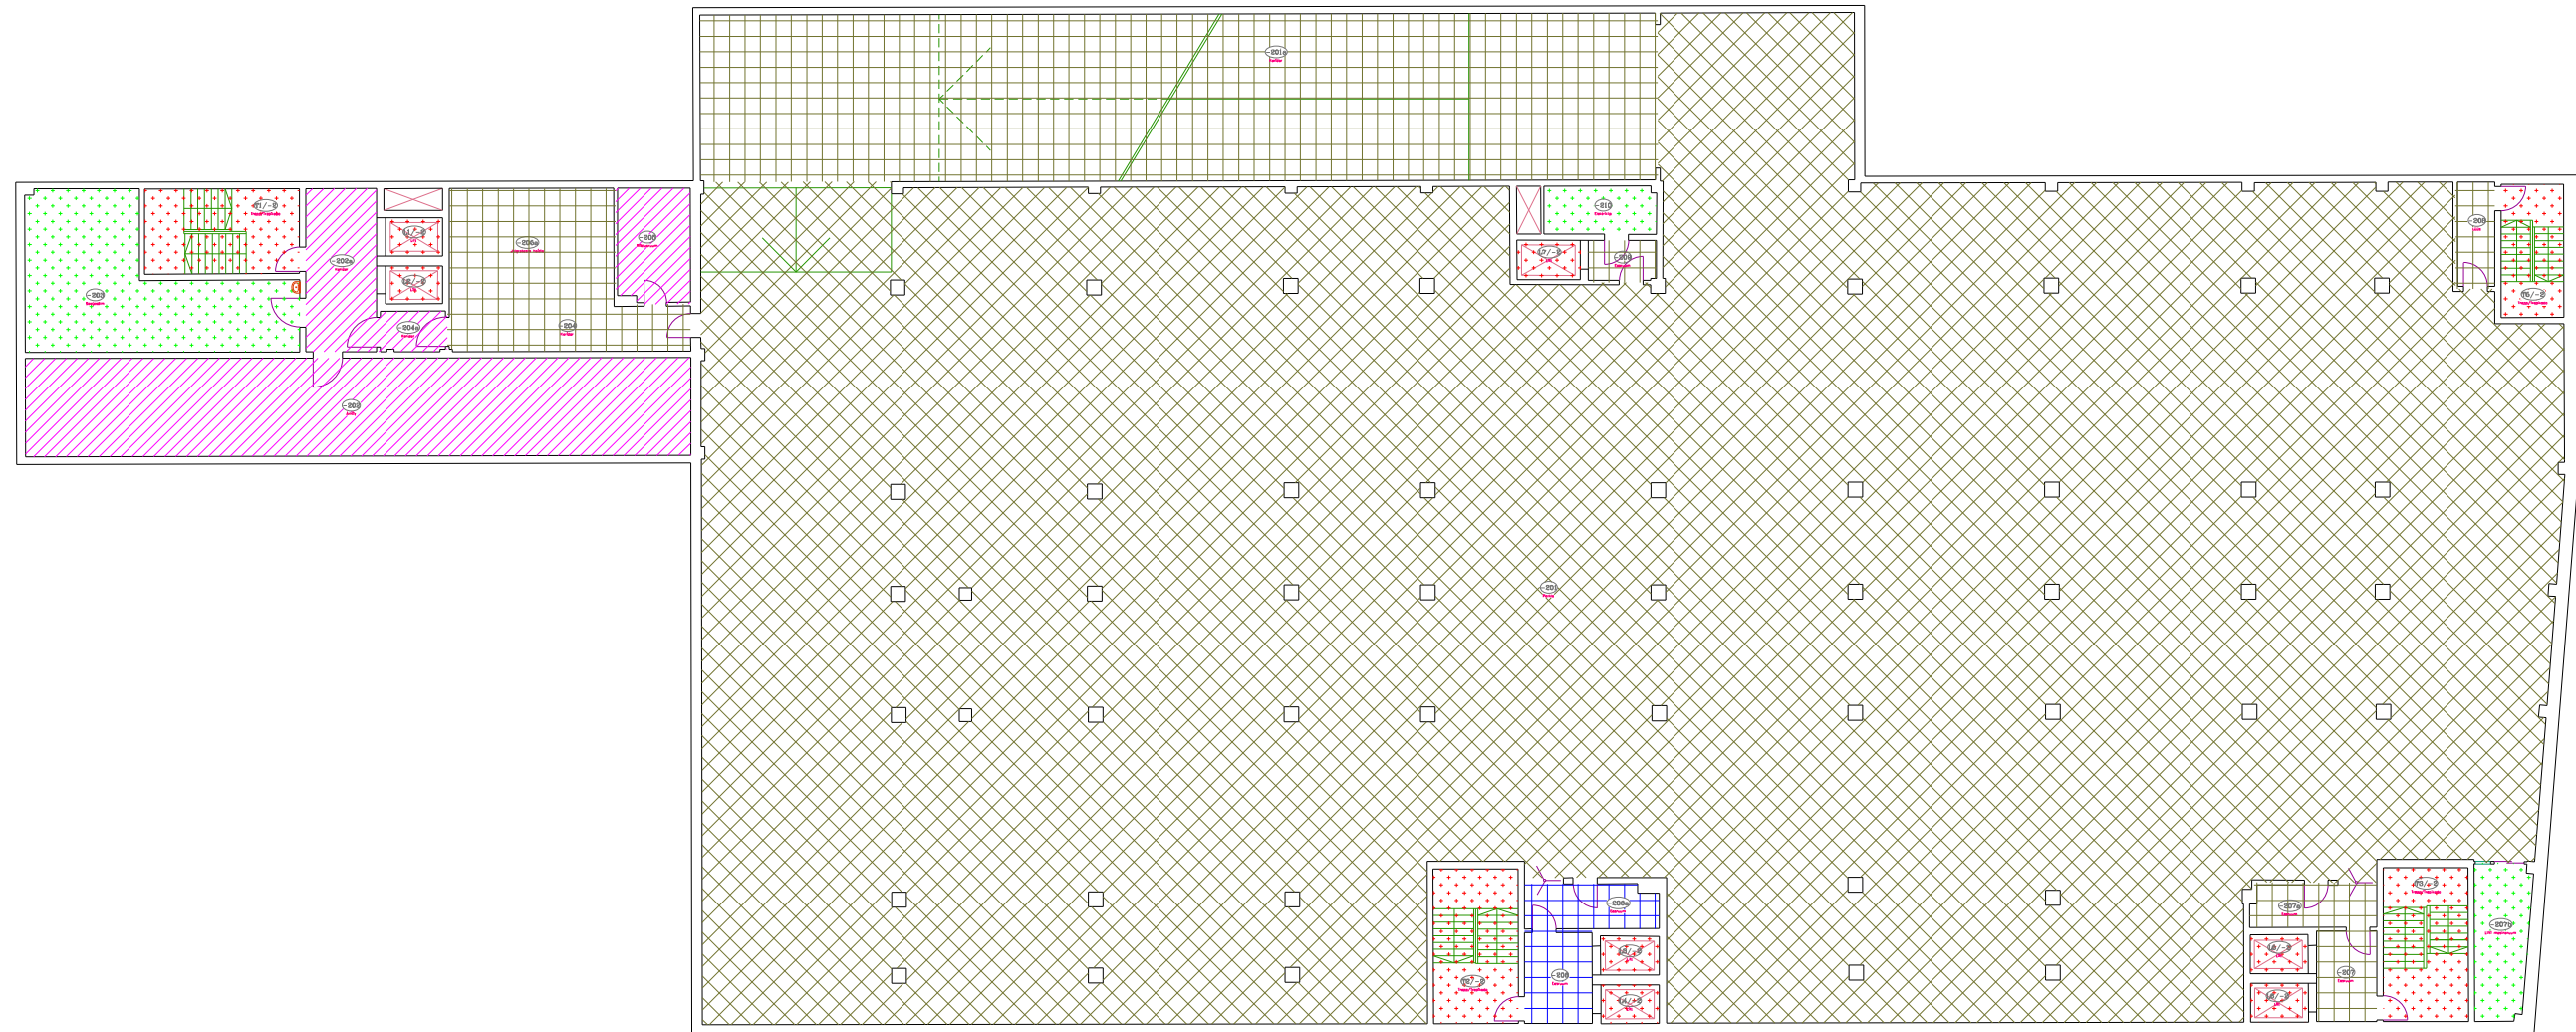

Lubja tn 4- -2 korrus



Legend

-  Harju Maakohus
-  Ühiskasutuses muu pind (hoone) (Harju Maakohus, Prokuratuur)
-  Ühiskasutuses muu pind (hoone) (Harju Maakohus, Prokuratuur, RIK)
-  Ühiskasutuses muu pind (muu) (Harju Maakohus, Prokuratuur, RIK)

-  Vertikaalsed ühenduste
-  Tehnopind