


Lubja tn 4- 1 korrus

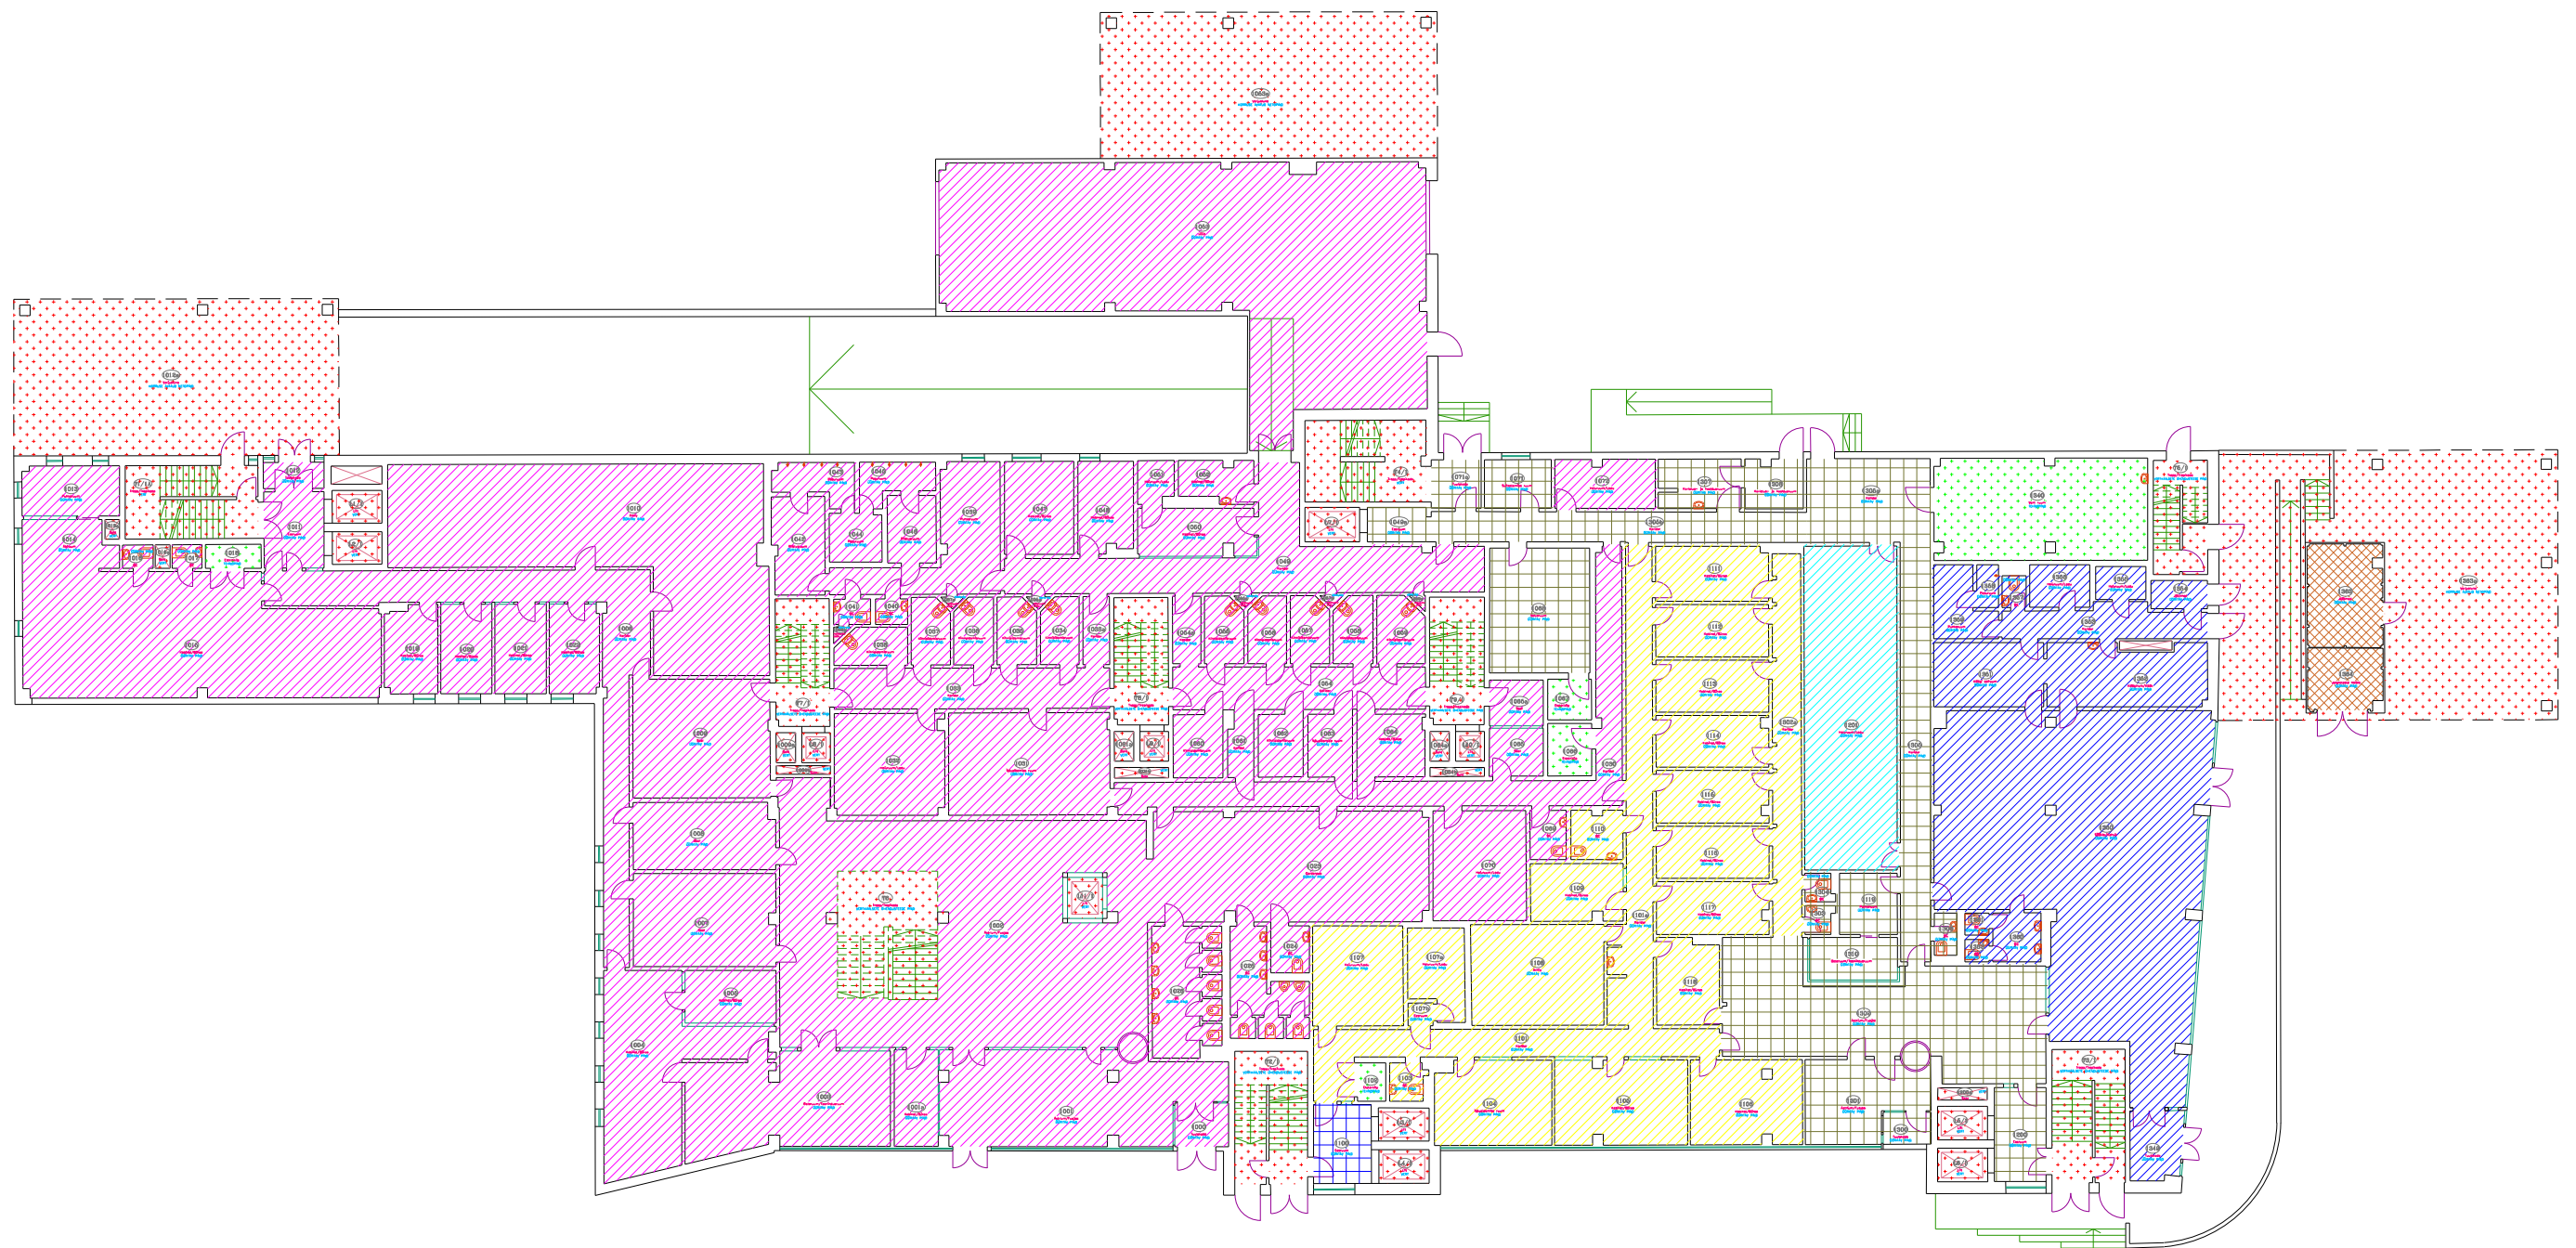

Legend

- Harju Maakohus
- Prokuratuur
- Registre ja Infosüsteemide Keskus
- Kohvik
- Ühiskasutuses korruse pind

- Ühiskasutuses muu pind (hoone) (Harju Maakohus, Prokuratuur)
- Ühiskasutuses muu pind (hoone) (Harju Maakohus, Prokuratuur, RIK)
- Vertikaalsed ühendused/ korruse avatud netopind
- Tehnopind