


Jrk nr	IKÕ ala Pos nr (plaanil)	Kinnistu registriosas number	Katastriüksuse tunnus, nimi ja sihtotstarve;	Asukoht riigitee (nr ja nimi) suhtes (lõigu algus ja lõpp km);	Ala pindala ruutmeetrites m <sup>2</sup>
1.	Pos 1	9748950	29501:001:0219, 11395 Laulasmaa-Lohusalu tee L2, Transpordimaa 100%	11395 Laulasmaa-Lohusalu tee km 3.58	33 m <sup>2</sup>

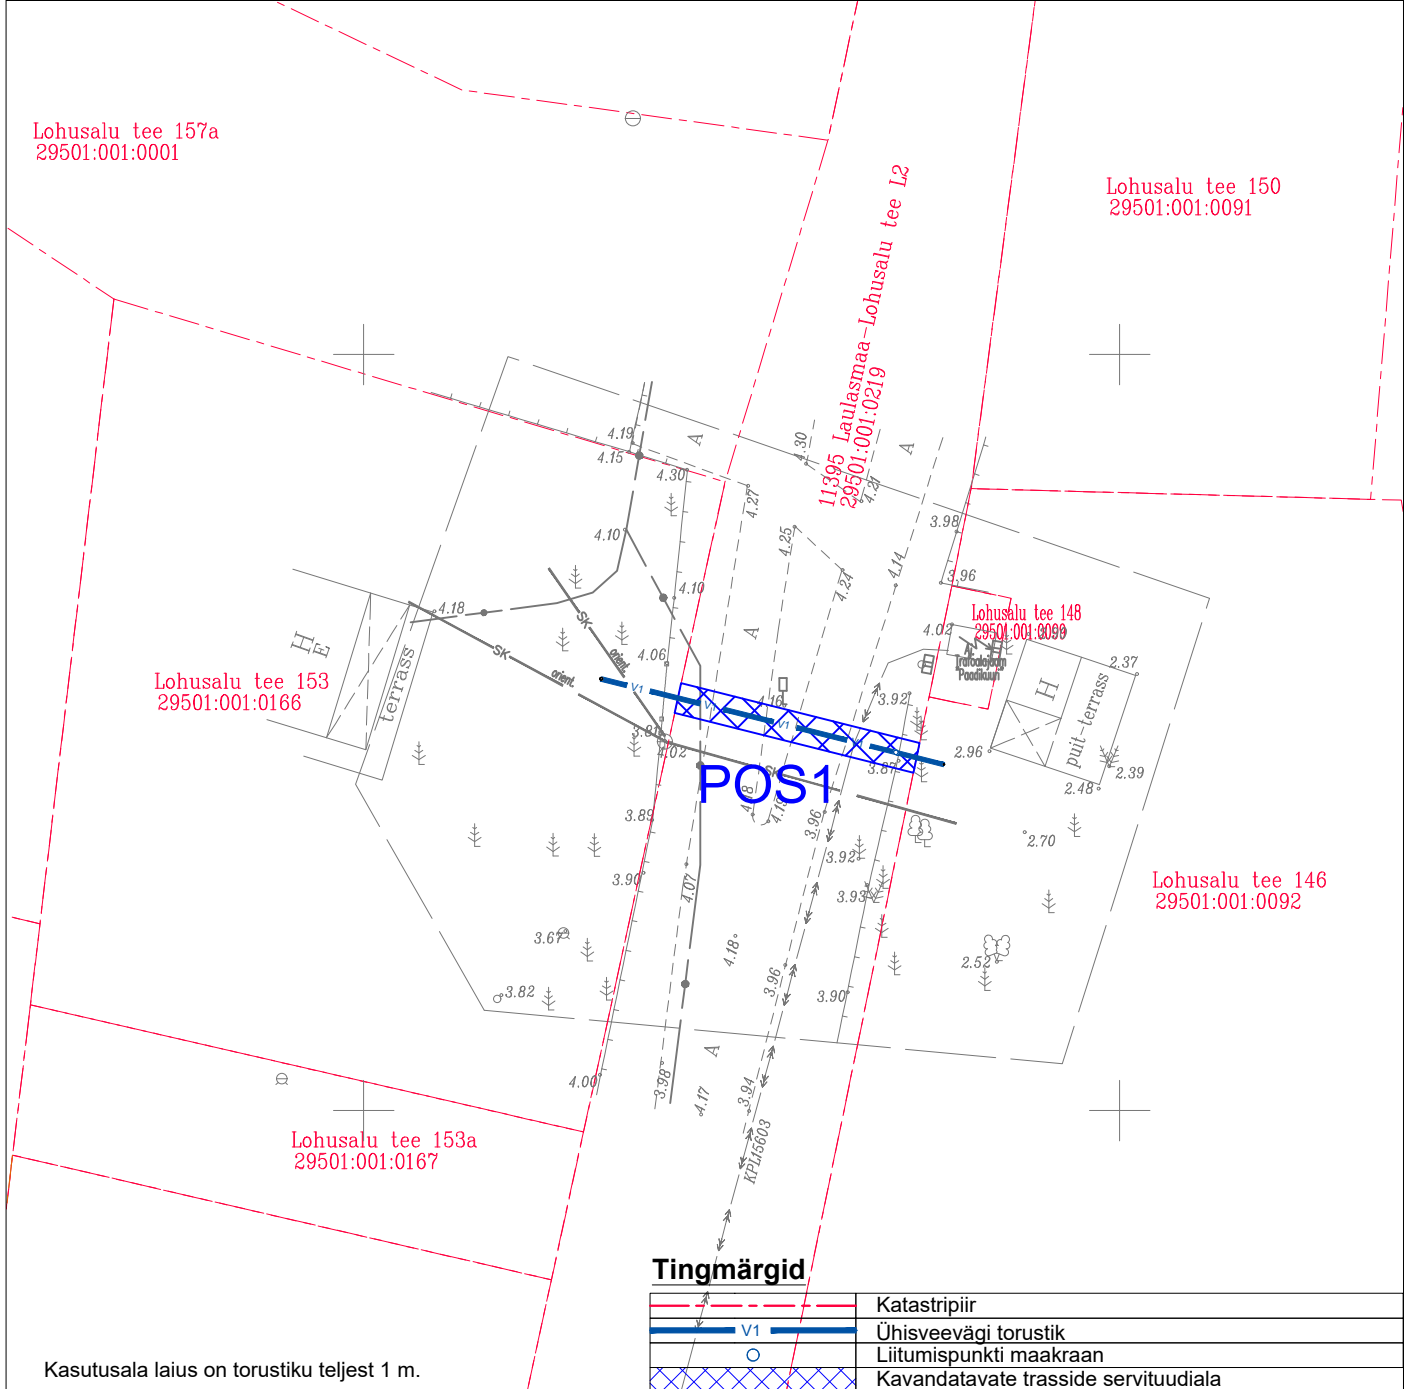

v02	Maakraan MK-1 viidud teise asukohta.	23.02.2024
Muudatuse nr	Muudatuse kirjeldus	Kuupäev
<p>AQUARE OÜ Reg.nr. 14785938 Mustamäe tee 6b Tallinn, Harjumaa Tel +372 666 1939 aquare@square.ee</p>		<p>Tellijä: <b>Vensen AS</b></p> <p>Töö nimetus: <b>Lohusalu tee 146 veetorustiku liitumispunkti projekteerimine</b></p>
<p>Koostas: <b>Irina Moseitšuk</b></p> <p>Vastutav pädev isik: <b>Marko Raid</b></p>		<p>Joonise nimetus: <b>Isikliku kasutusõiguse seadmise plaan</b></p>
<p>Lähtefaili nimetus: AQ23175_PP_VKV-9-02_IKO-skeem.dwg</p>		<p>Objekti aadress: <b>Lohusalu küla, Lääne-Harju vald, Harju maakond</b></p>
Projekti koostamise kuupäev: 13.12.2023	Väljatrükkimise kuupäev: 23.02.2024	<p>Töö nr: <b>AQ23175</b></p> <p>Stadium: <b>PP</b></p> <p>Joonise nr: <b>VKV-9-02</b></p> <p>Möötkava: <b>1:500</b></p>