



x = 6576050
y = 674950

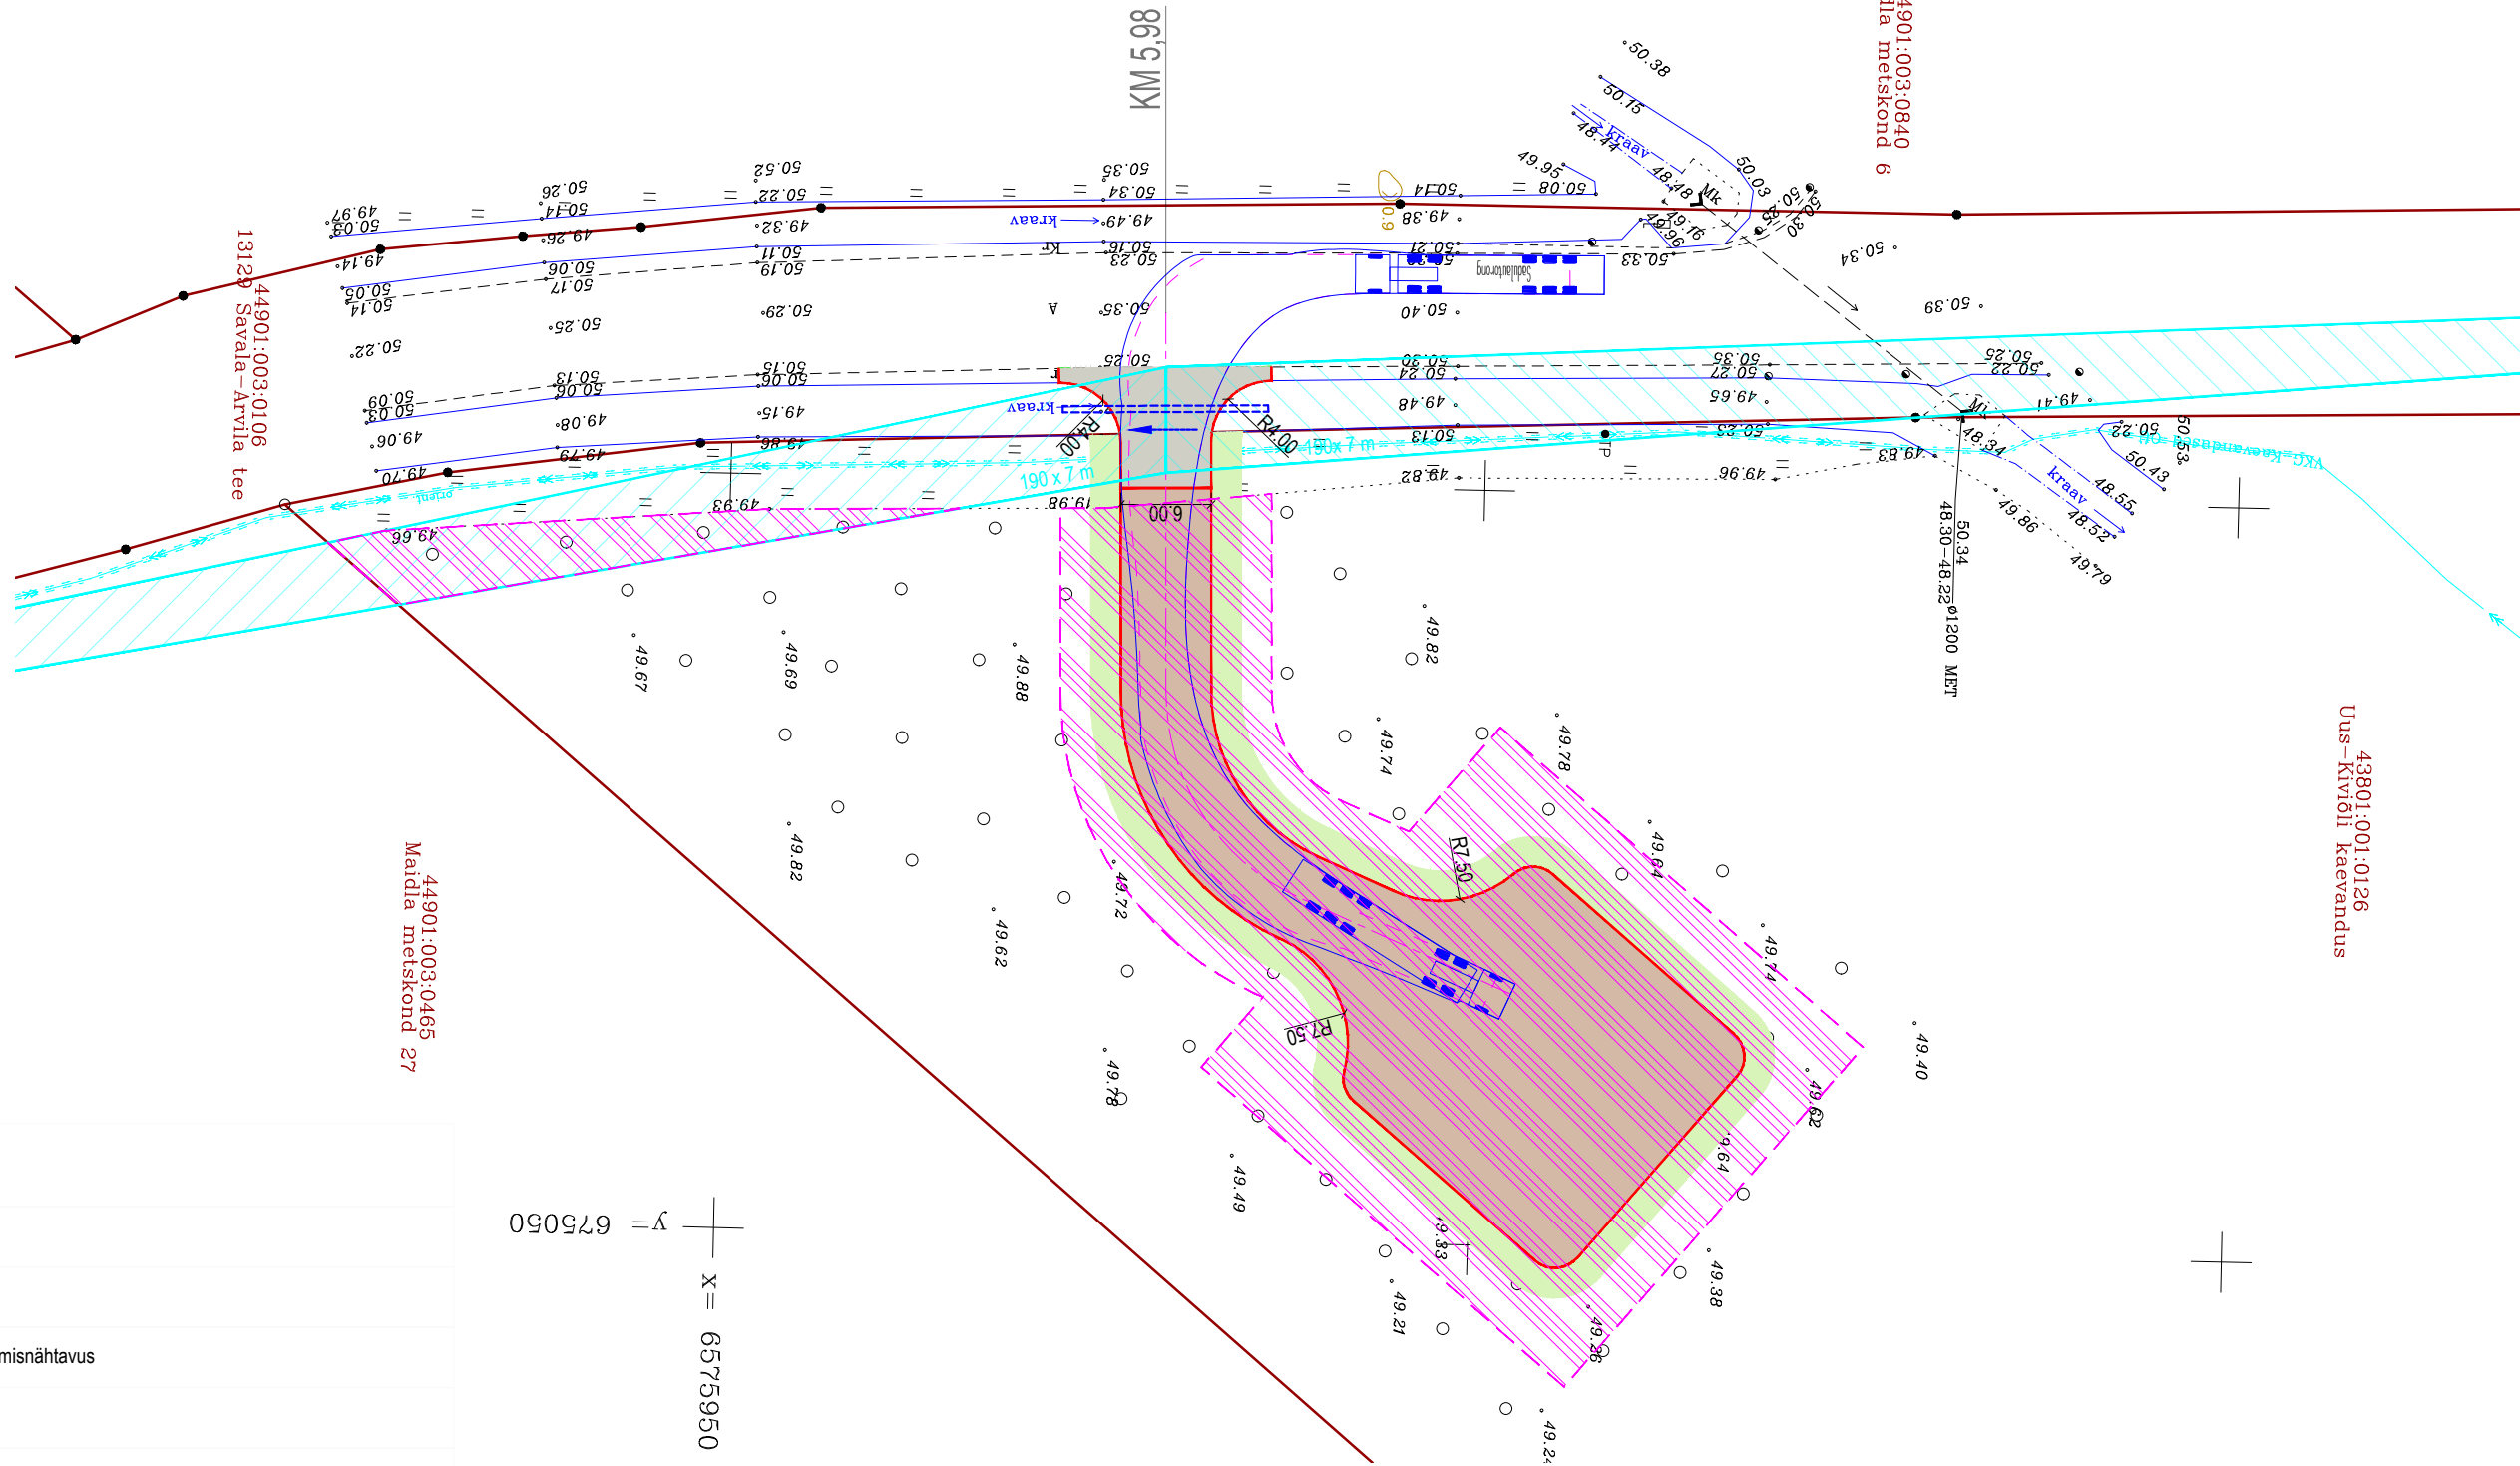

TINGMÄRGID

	Katastriüksuse piir
	Projekteeritud tee telg
	Projekteeritud ristmiku liitumisnähtavus
	Projekteeritud trüüp
	Projekteeritud 2x pindamine
	Projekteeritud kruusast kate
	Projekteeritud haljasalade murukate
	Raadatav ala

x = 6575950
y = 675050

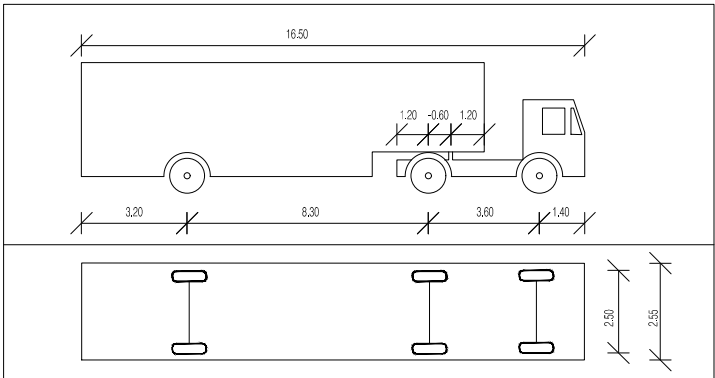

Standard: EVS 843, Name: Sadulauto, Total length: 16.50(m)

Geoalus	Autor: Geodeesia24 OÜ		Töö nr: 9549-24		Koordinaadid: LEST97 Kõrgused: EH2000		
<div>roadplan</div> <div>Reg kood: 12432118 Tiigi 78, 50410 Tartu info@roadplan.ee www.roadplan.ee</div>			Töö nimetus ja osa				
			Uus-Kivõili kaevanduse surfiplosi nr 2 mahasõit				
			Objekti asukoht				
			Riigitee nr 13129 Savala-Arvila tee, km 5,98				
Projekti juht	Karl Kadak		Joonise nimetus				
Projekteerija	Margus Mikson		Asendiplaan				
			Töö nr	Joonise nr	Stadium	Mõõtkava	Kuupäev
			24029	TL-3-01	Põhiprojekt	1:500	09.09.2024