


Isikliku kasutusõiguse seadmise plaan

| IKÕ ala pos nr | Registriosaka nr, KV kood | Katastriüksuse tunnus, nimi ja sihtotstarve | Ala pindala (m2) |
|----------------|---------------------------|---|------------------|
| 1 | 13774750, KV73973 | 72101:002:0639, 77 Kuressaare-Sääre tee transpordimaa | 20 |

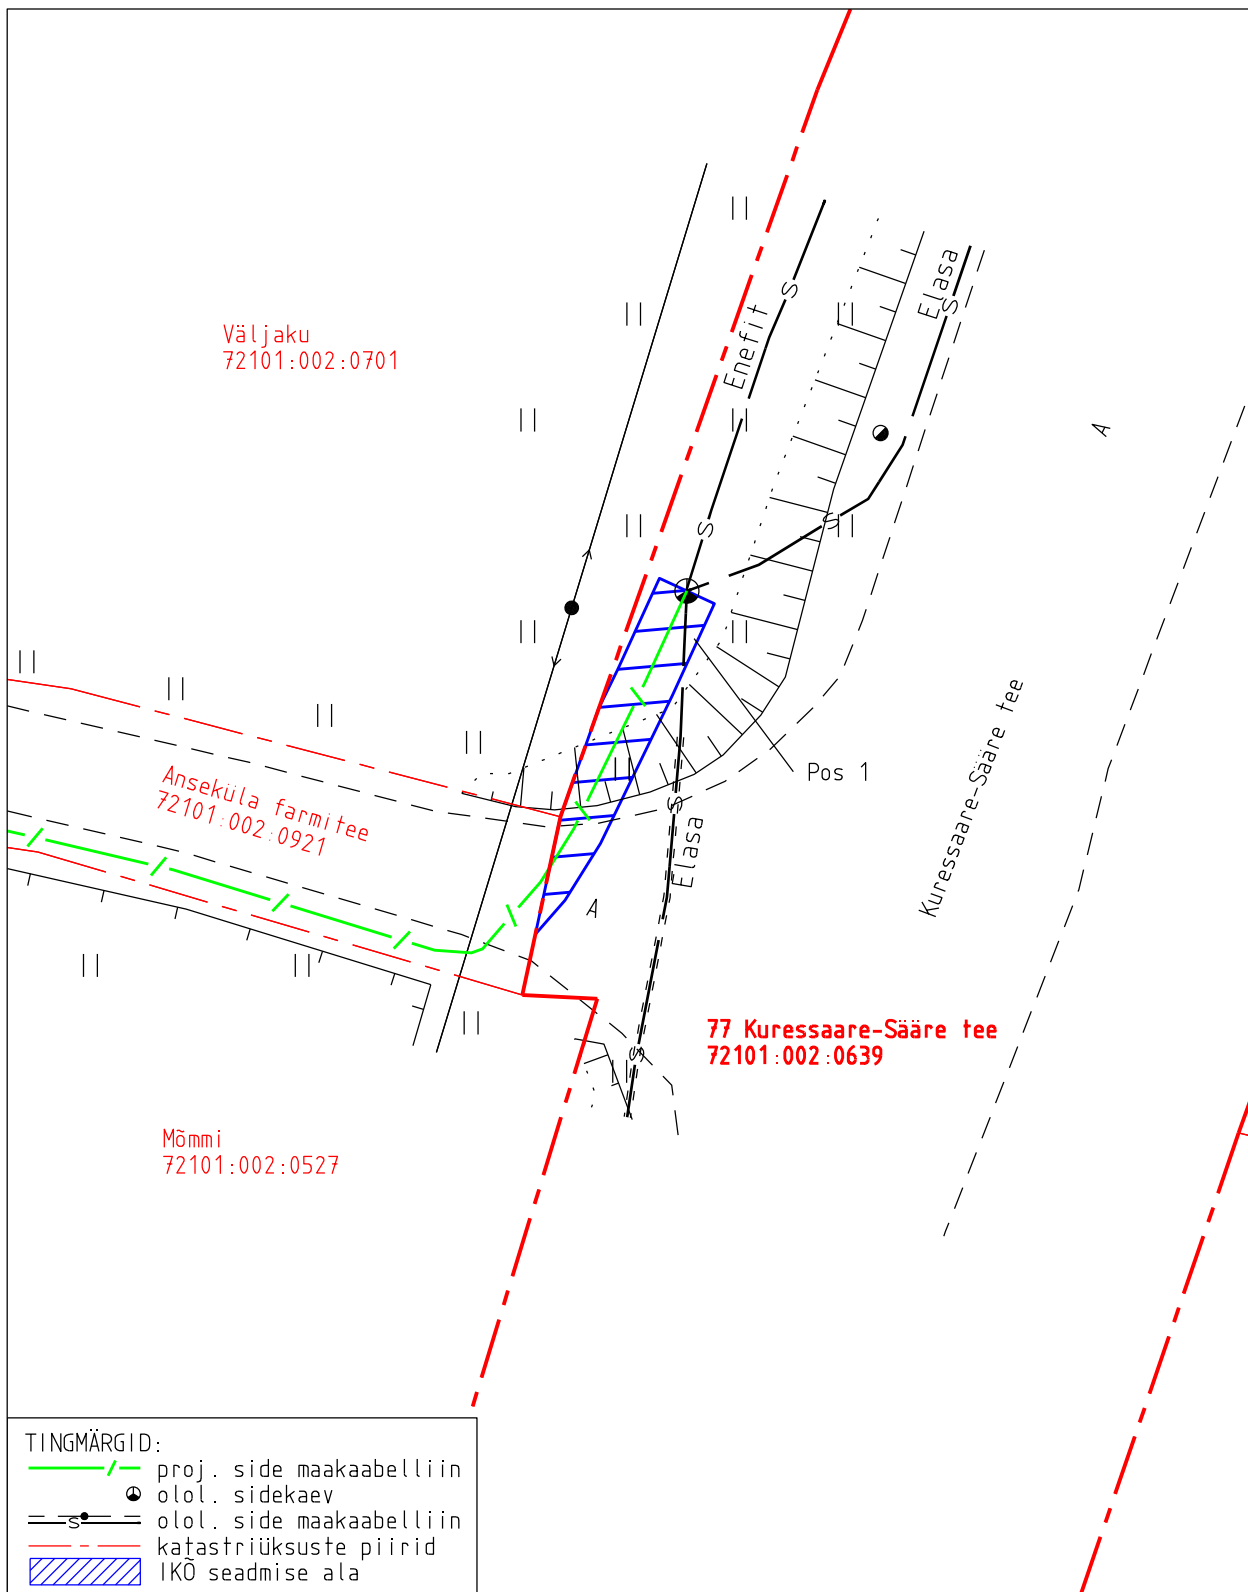

TINGMÄRGID:

- proj. side maakaabelliin
- olol. sidekaev
- olol. side maakaabelliin
- katastriüksuste piirid
- IKO seadmise ala

| | | | | |
|---|-----------------|----------|------|------------|
| Projekti nimetus | | | | Töö nr |
| Saaremaa vald, Lauda kinnistu Telia sidemasti sideühendus | | | | 14699P |
| Projekti koostaja | Plaani koostaja | Mõõtkava | Leht | Kuupäev |
| Kirjanurk OÜ | A. Jankovskaja | 1:250 | 1-1 | 29.04.2026 |