


Isikliku kasutusõiguse seadmise plaan

IKÕ ala pos nr	Registriosa nr, KV kood	Katastriüksuse tunnus, nimi ja sihtotstarve	Ala pindala (m2)
1	11316750, KV78602	50402:001:0148; 29 Märjamaa-Koluvere tee transpordimaa	16

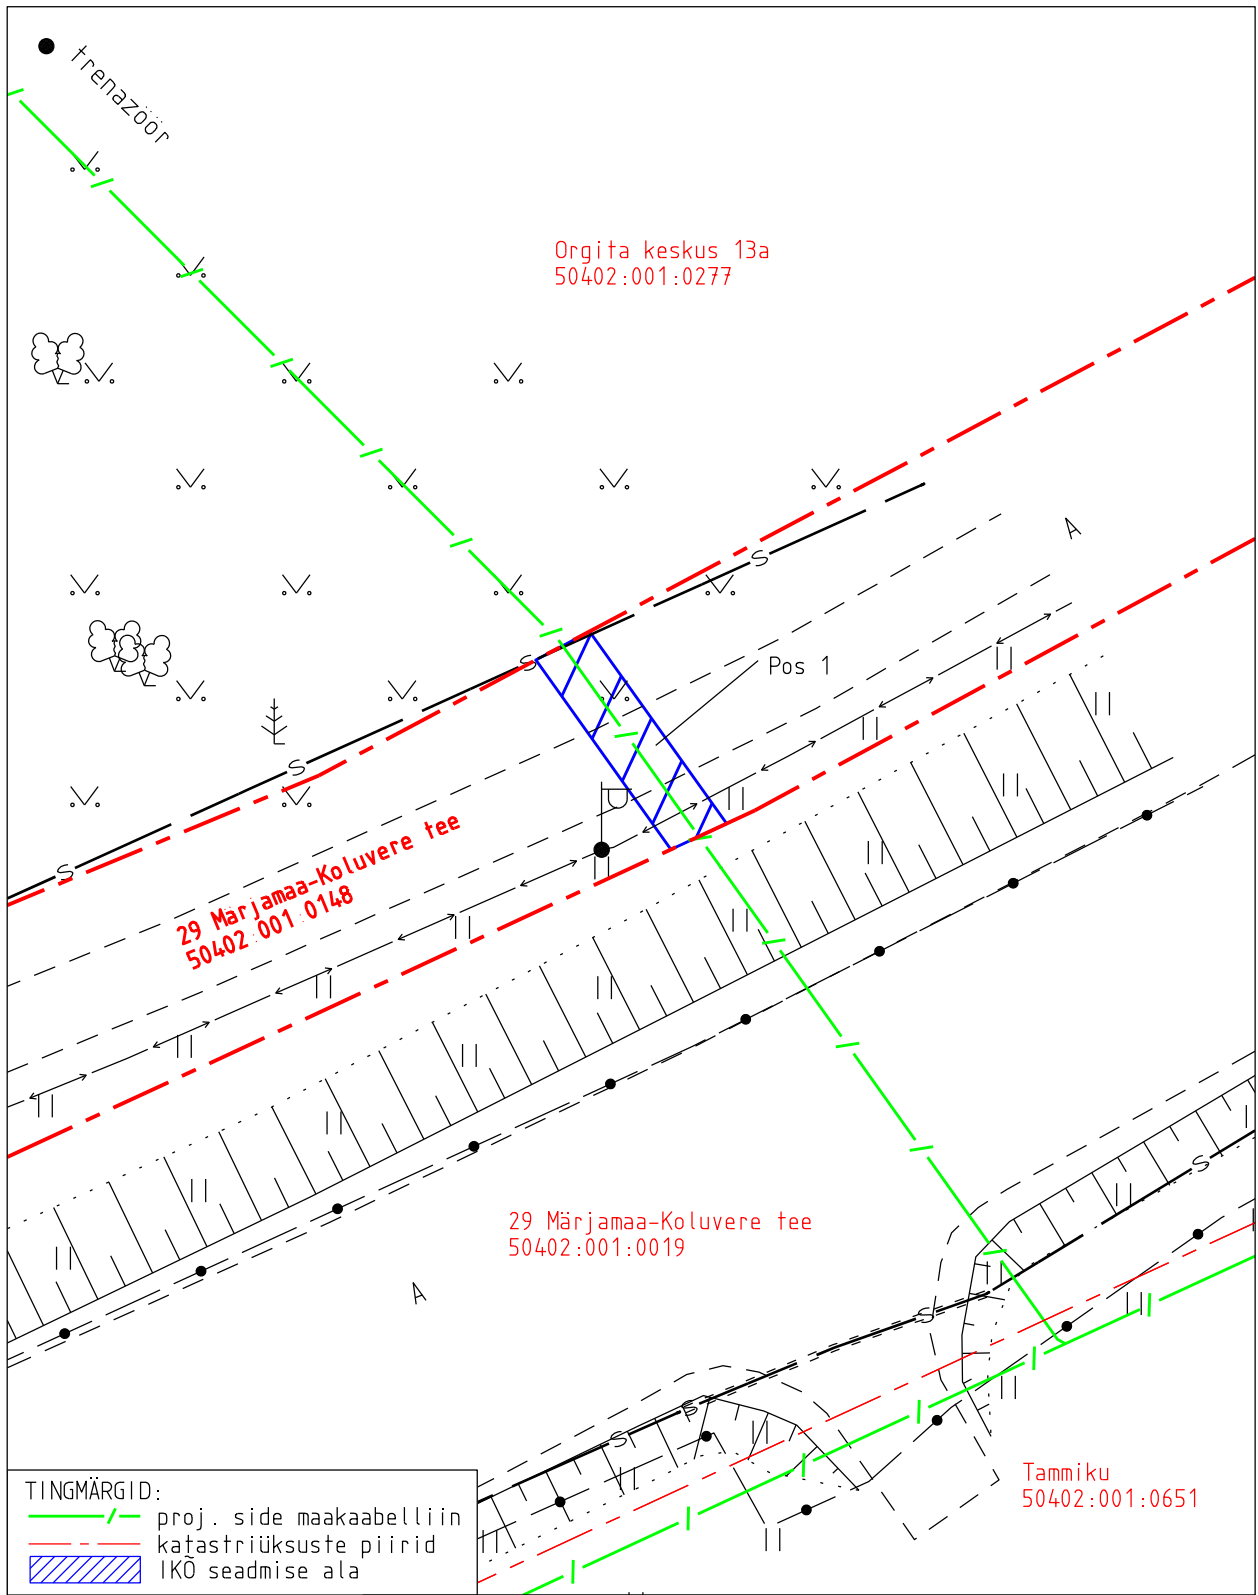

Projekti nimetus				Töö nr
Rapla maakond, Märjamaa vald, Orgita küla sidevõrk				11159P
Projekti koostaja	Plaanide koostaja	Mõõtkava	Leht	Kuupäev
Kirjanurk OÜ	K.Videvik	1:250	1-1	04.08.2025