


ISIKLIKU KASUTUSÕIGUSE ALA PLAAN NR 1
 20113 Hagudi-Kodila tee (66801:001:1588) registriosa nr 11228950
 Kuku küla, Rapla vald, Rapla maakond

M 1:500, A4

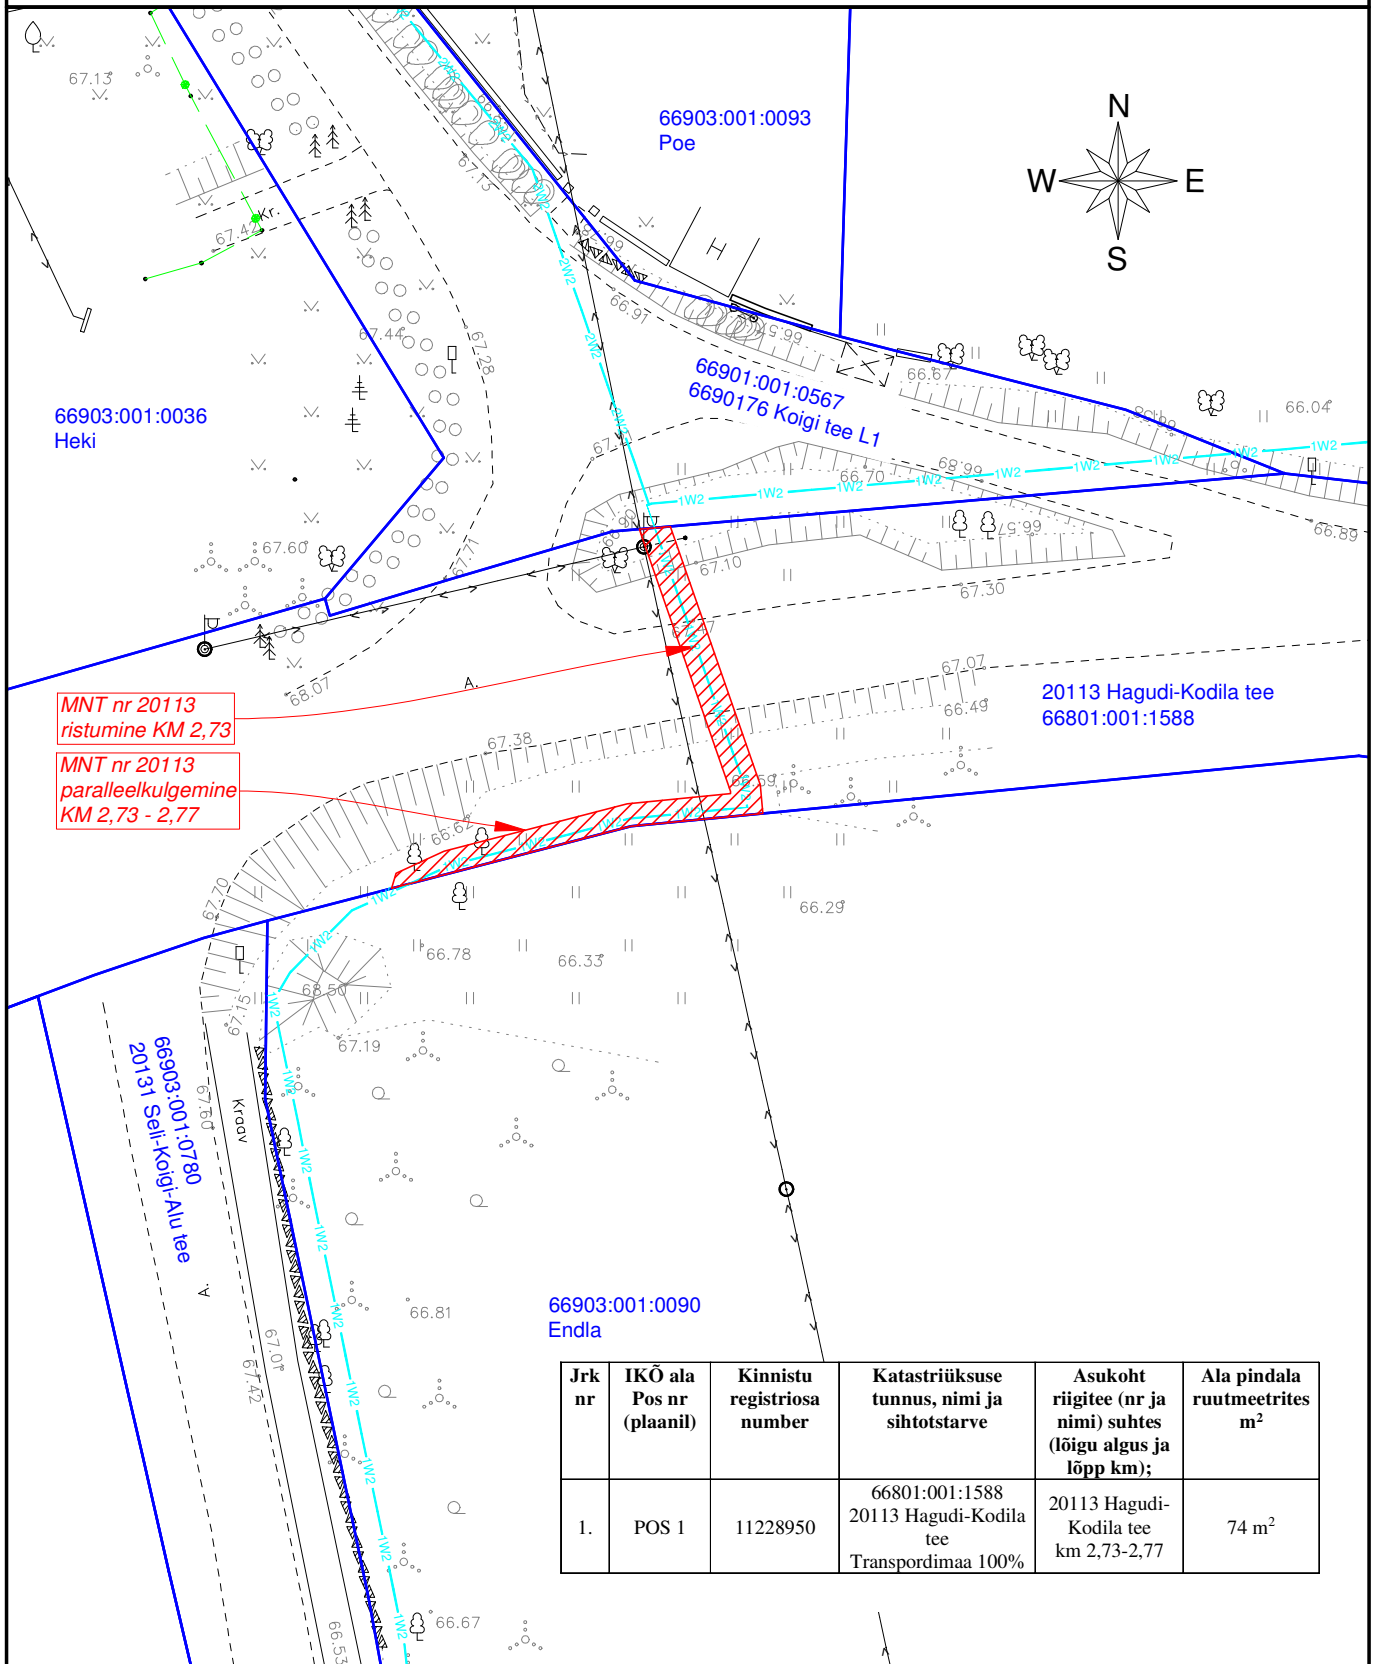

Jrk nr	IKÕ ala Pos nr (plaanil)	Kinnistu registriosa number	Katastriüksuse tunnus, nimi ja sihtotstarve	Asukoht riigitee (nr ja nimi) suhtes (lõigu algus ja lõpp km);	Ala pindala ruutmeetrites m ²
1.	POS 1	11228950	66801:001:1588 20113 Hagudi-Kodila tee Transpordimaa 100%	20113 Hagudi-Kodila tee km 2,73-2,77	74 m ²

- Kasutusõiguse ala
- Katastriüksuse piir
- Projekteeritud tehnovõrk - maa-alune elektriikaabel

Projekt: Rapla-Alu 10 kV fiidri parendamine
 Töö nr: IP4462
 Koostaja: Draftit OÜ