


Isikliku kasutusõiguse seadmise plaan

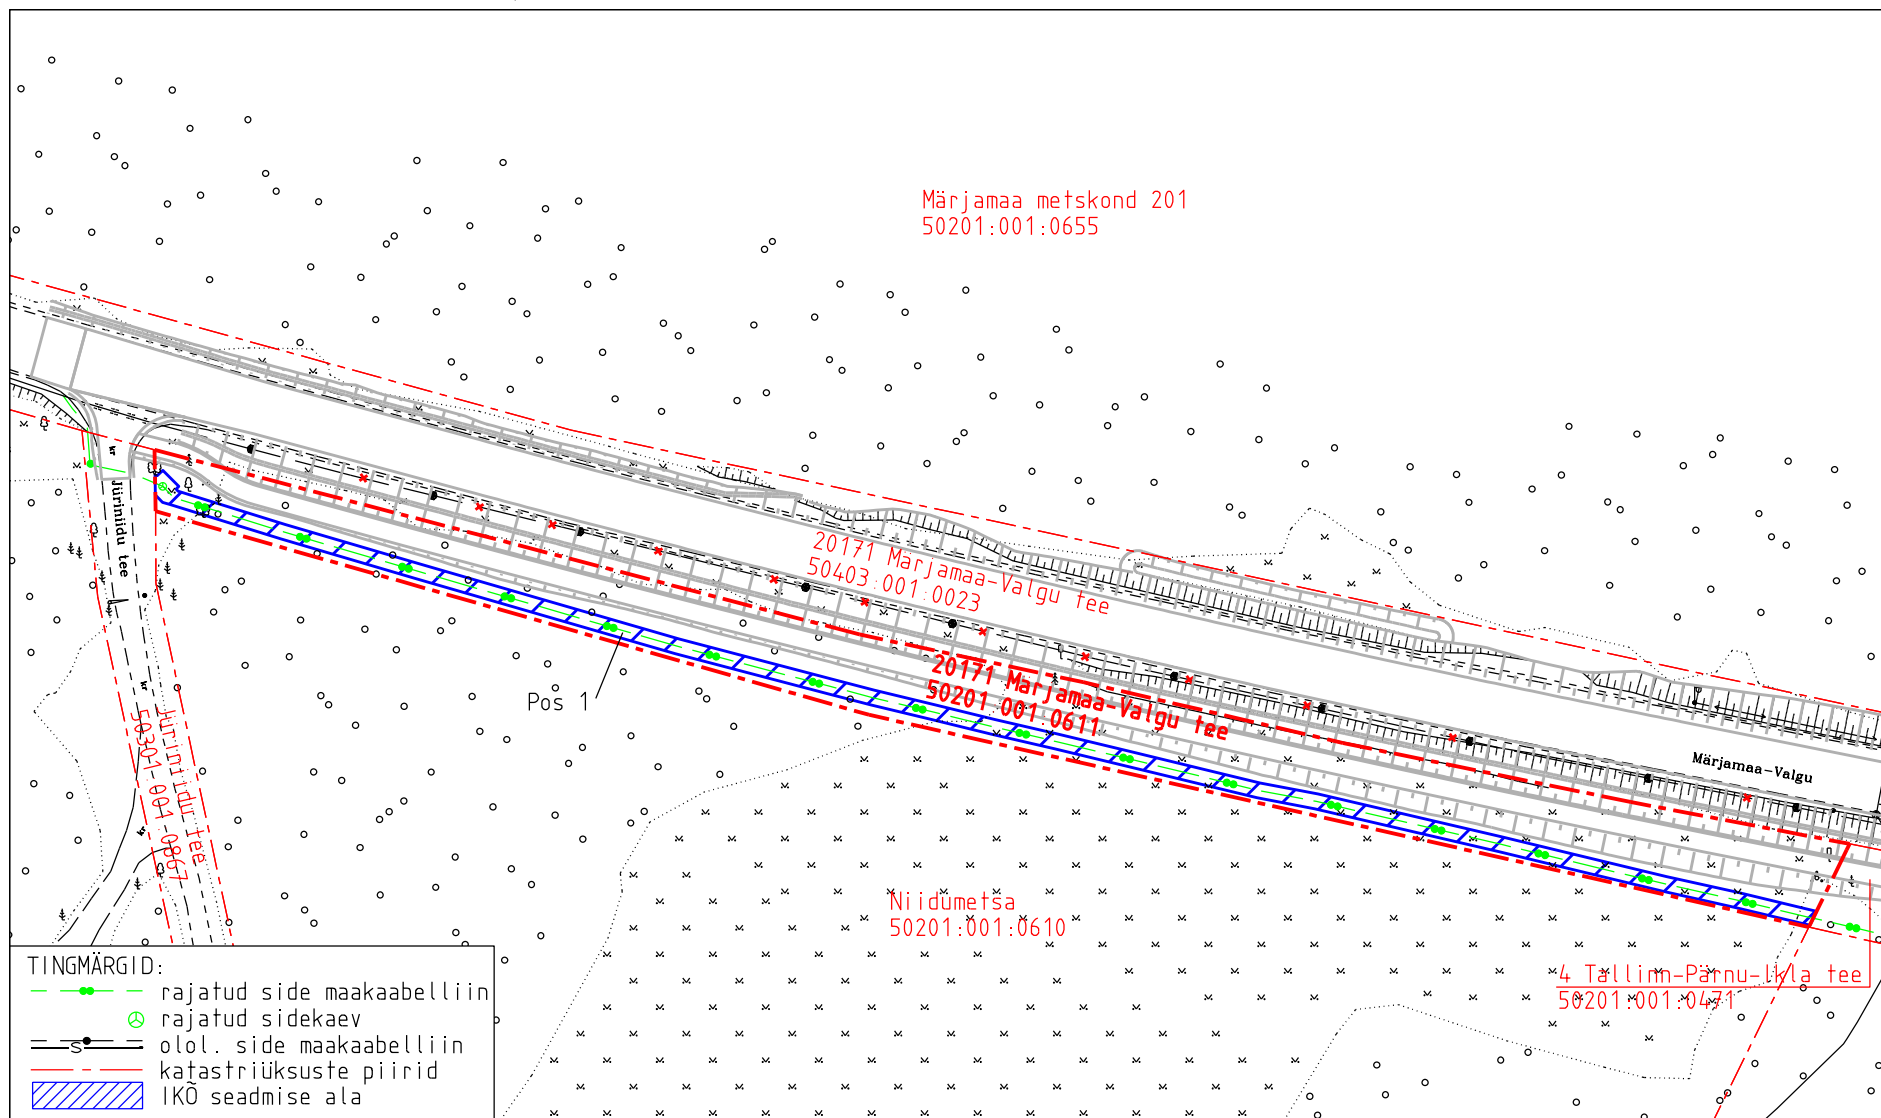

TINGMÄRGID:

- rajatud side maakaabelliin
- ⊕ rajatud sidekaev
- olol. side maakaabelliin
- - - katastriüksuste piirid
- IKO seadmise ala

IKO ala pos nr	Registriosia nr, KV kood	Katastriüksuse tunnus, nimi ja sihtotstarve	Ala pindala (m ²)
1	26870450, KV118620	50201:001:0611; 20171 Märjamaa-Valgu tee transpordimaa	457

Projekti nimetus			Riigitee 4 Tallinn-Pärnu-Ikla km 64,8-68,2 maantee ehitusprojekt		Töö nr
Projekti koostaja			Plaani koostaja	Mõõtkava	Leht
Selektor Projekt OÜ			A.Jankovskaja	1:1000	2-1
					Kuupäev
					19.06.2026