


Isikliku kasutusõigusega koormatava ala plaan
Pärnu mk, Lääneranna vald, Varbla küla, Varbla kontor kinnistu, reg. nr 4392706
M 1:500

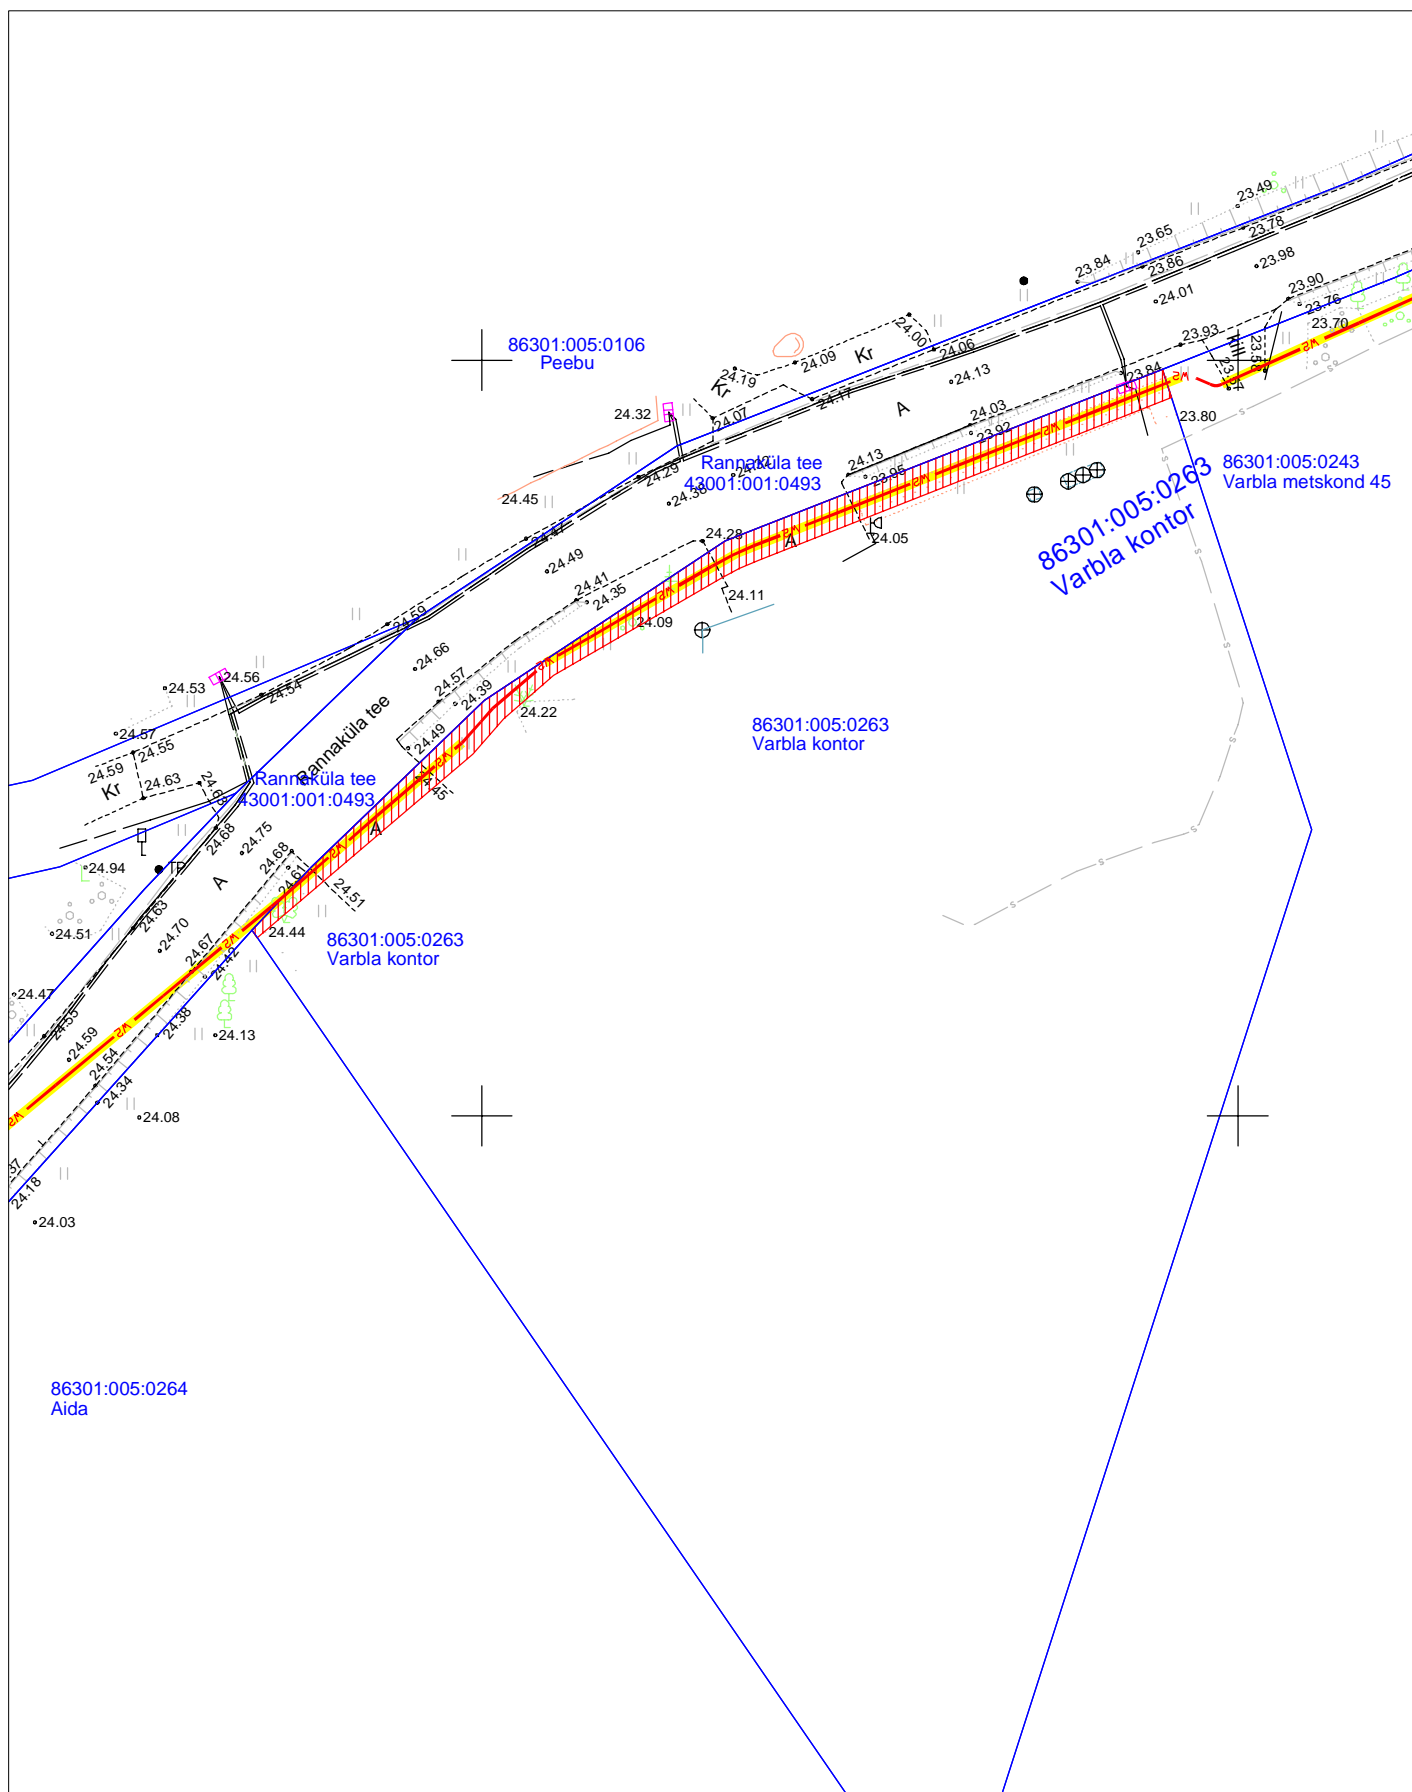

Kasutusõiguse ala. Maakaabelliinid, kaitsevöönd 1m mõlemale poole
kaablist



Kinnistu piir

Kasutusõiguse ala 123 m²
projekteeritava tehnovõrgu pikkus 69 m
kaitsevöönd 1 m mõlemale poole telge.