


Isikliku kasutusõigusega koormatava ala plaan

Pärnu mk, Lääneranna vald, Varbla küla, Varbla metskond 45 kinnistu, reg. nr 14406650
M 1:1000

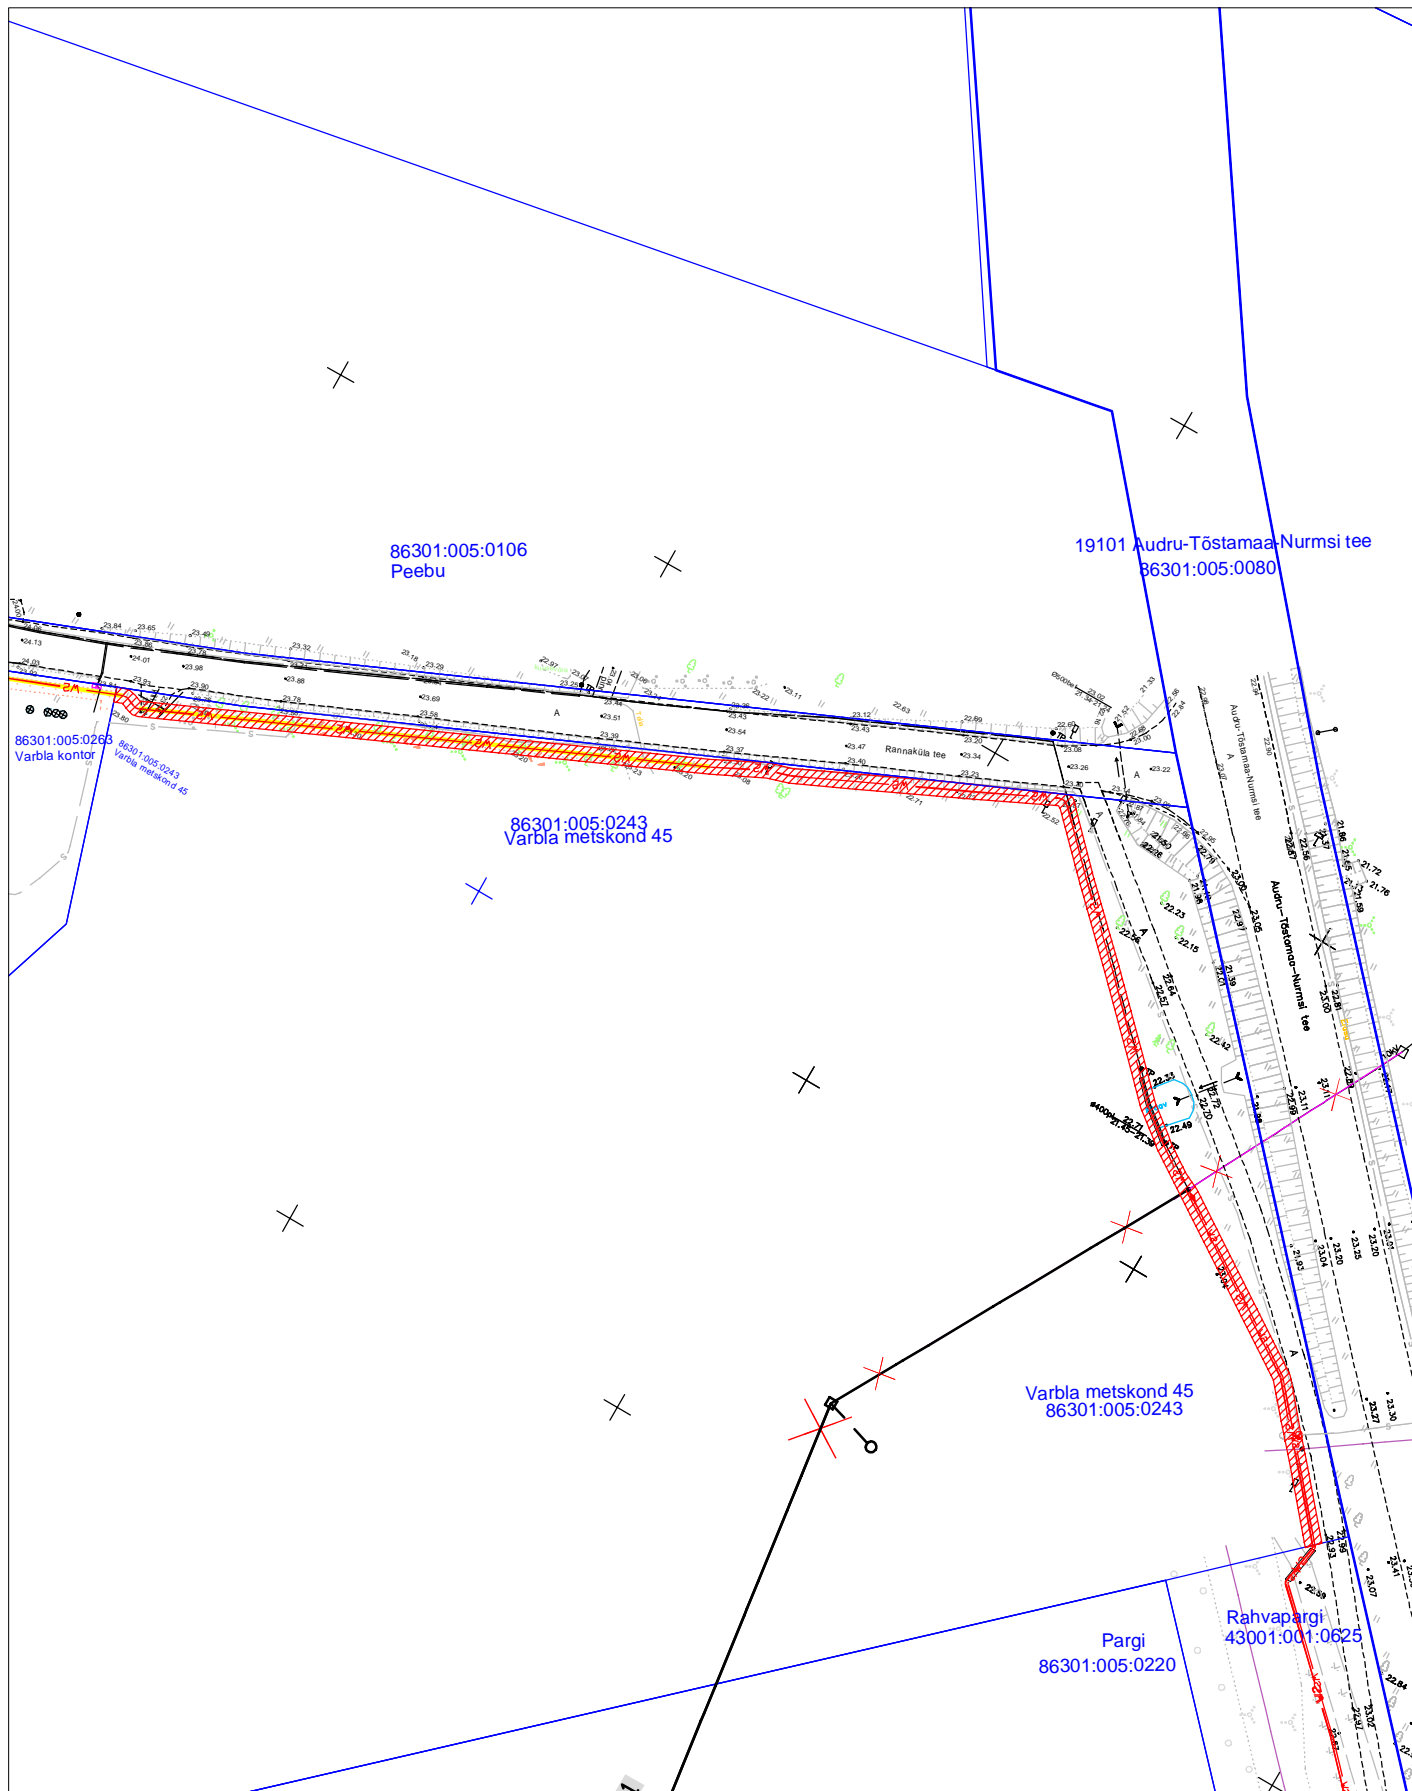

Kasutusõiguse ala. Maakaabelliinid, kaitsevöönd 1m mõlemale poole kaablist



Kinnistu piir

Kasutusõiguse ala 475 m²
projekteeritava tehnoõrgu pikkus 232 m
kaitsevöönd 1 m mõlemale poole telge.