


Isikliku kasutusõiguse seadmise plaan
35 lisaku-Tudulinna-Avinurme tee km
lisaku alevik, Alutaguse vald, Ida-Viru maakond
22401:005:0065, reg.osa nr 8396250

PARI ID: 871422

M1:500

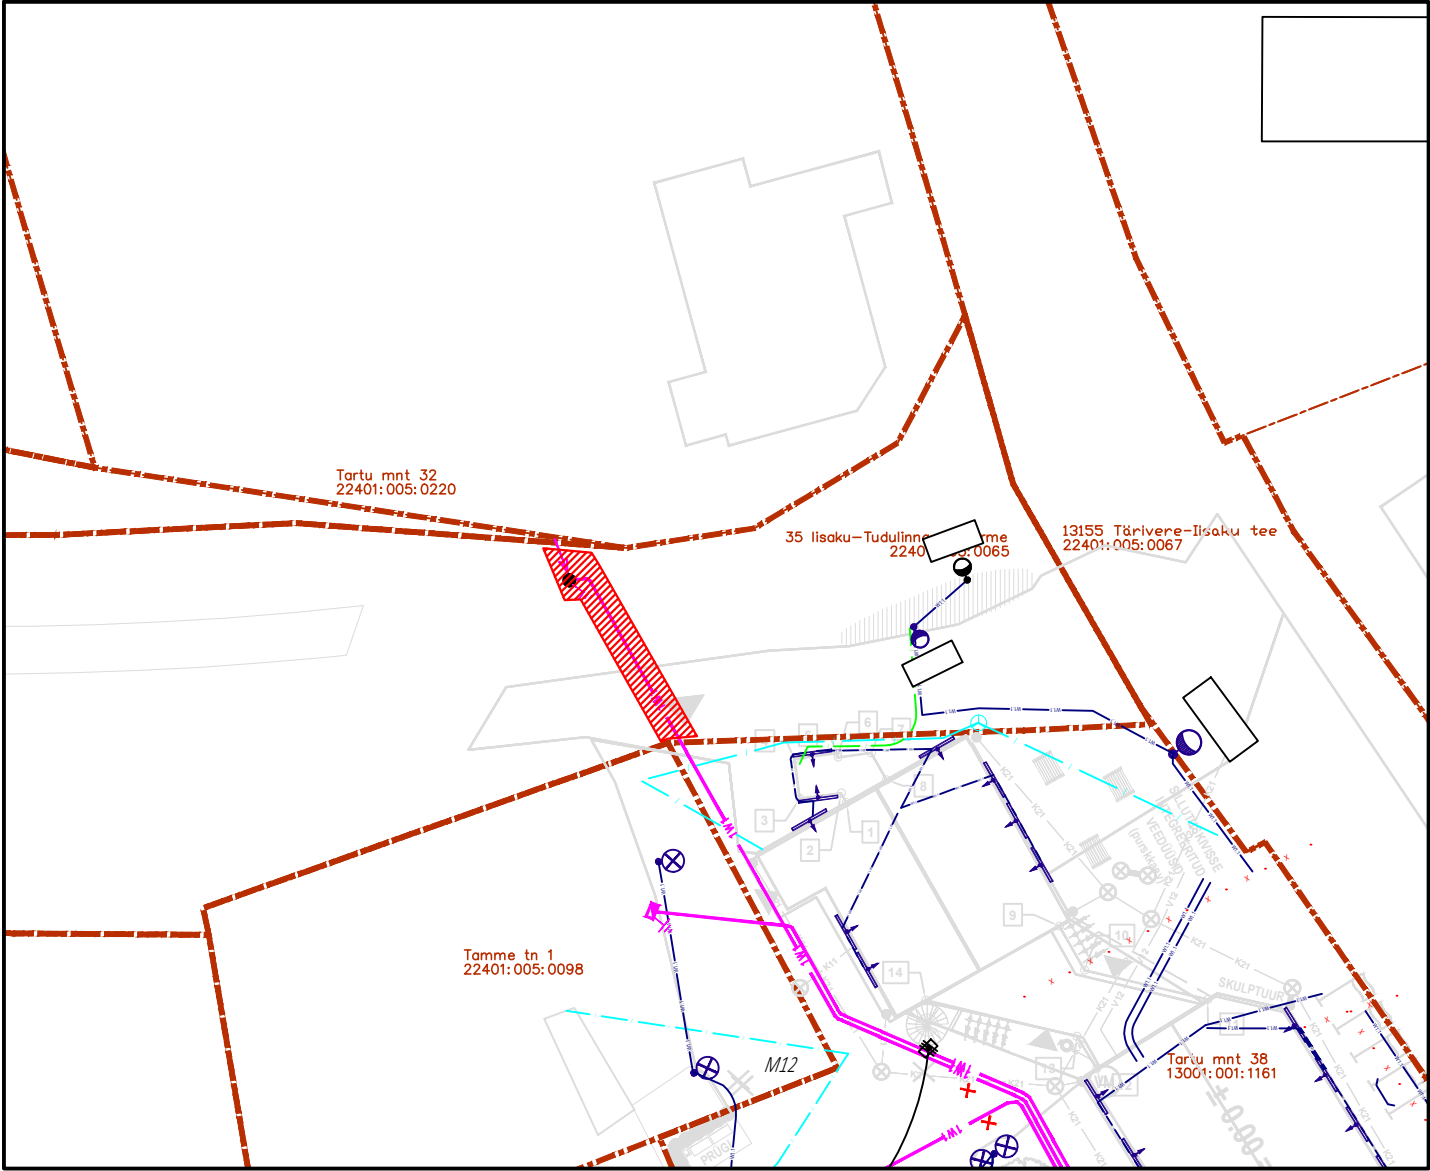

Nr	IKÕ ala Pos nr	Kinnistu registriosa nr	Katastriüksuse tunnus, nimi Ja sihtotstarve	Asukoht riigitee suhtes Nr ja nimi	Ala pindala m²
1	1	8396250	22401:005:0065 35 lisaku-Tudulinna-Avinurme tee transpordimaa	35 lisaku-Tudulinna-Avinurme tee km maaüksuste piires (teemaal)	31

- TINGMÄRGID**
- 1W1 projekteeritav elektri maakaabelliin
 - katastriüksuse piir
 - isikliku kasutusõiguse seadmise ala