





## Tingmärgid:

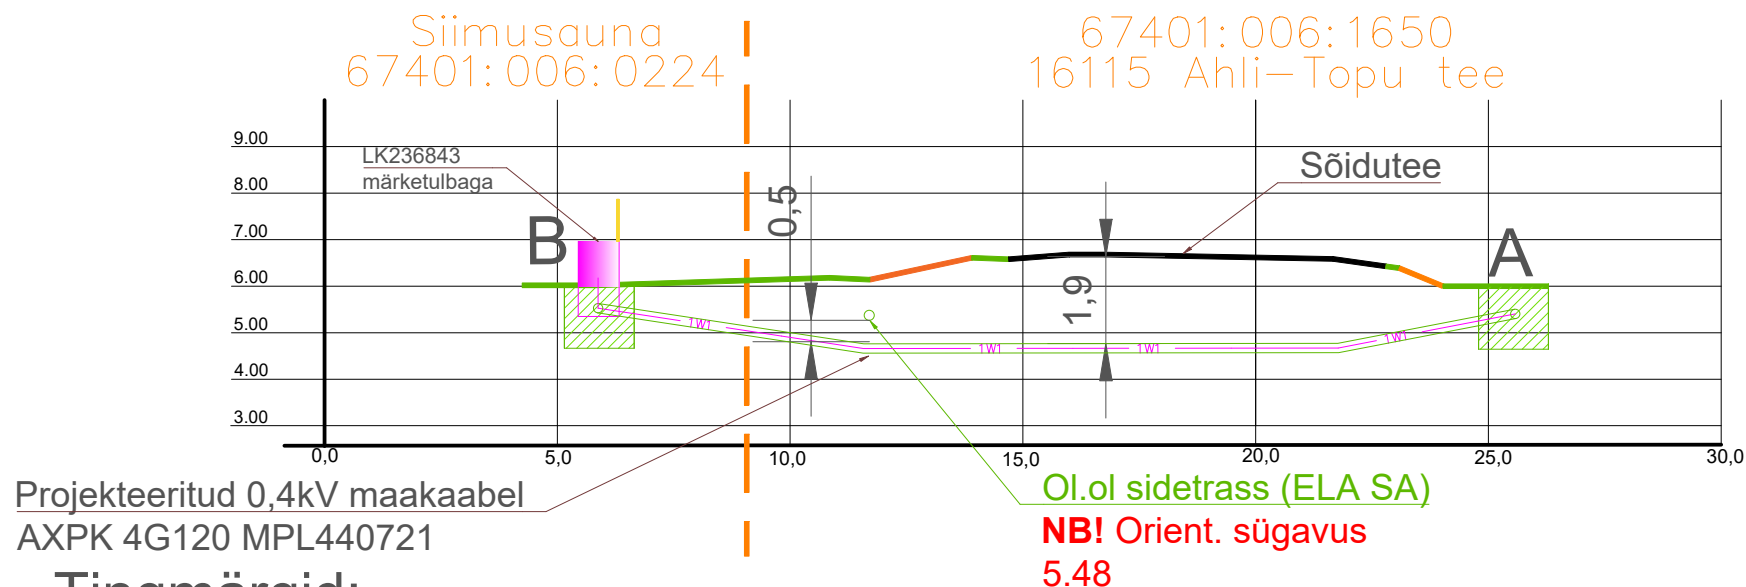

Rajatav 0,4kV kaabel kaitsetorus  
D110mm 1250N

 

Puurimiskaevik

## Märkused:

1. Ristmevälja joonist vaadelda paralleelselt asendiplaaniga.

|                  |                                                                                             |                                                                                       |                                                         |                     |
|------------------|---------------------------------------------------------------------------------------------|---------------------------------------------------------------------------------------|---------------------------------------------------------|---------------------|
| Tellija:         |        |  | Aadress: Möigu 3, Tallinn<br>10112<br>Reg. nr: 11445550 | Kuupäev: 13.07.2026 |
|                  |                                                                                             |                                                                                       |                                                         | Töö nr: ENS-26-114  |
| Töö nimetus:     | Siimusauna liitumine madalpingel<br>Suure-Ahli küla, Haapsalu linn, Lääne maakond<br>JT3215 | E-mail: sander.kotter@<br>enersense.com<br>Tel nr: +372 5547836                       | Joon nr: 003                                            |                     |
|                  |                                                                                             |                                                                                       |                                                         | Mõõtkava:-          |
| Joonise nimetus: | Ristmeväljajoonis - puurimisõik A-B<br>ristumine riigiteega 16115 Ahli-Topu tee             | Projekteeris: Sander Kotter<br>Kontrollis: Veiko Natus                                |                                                         |                     |