
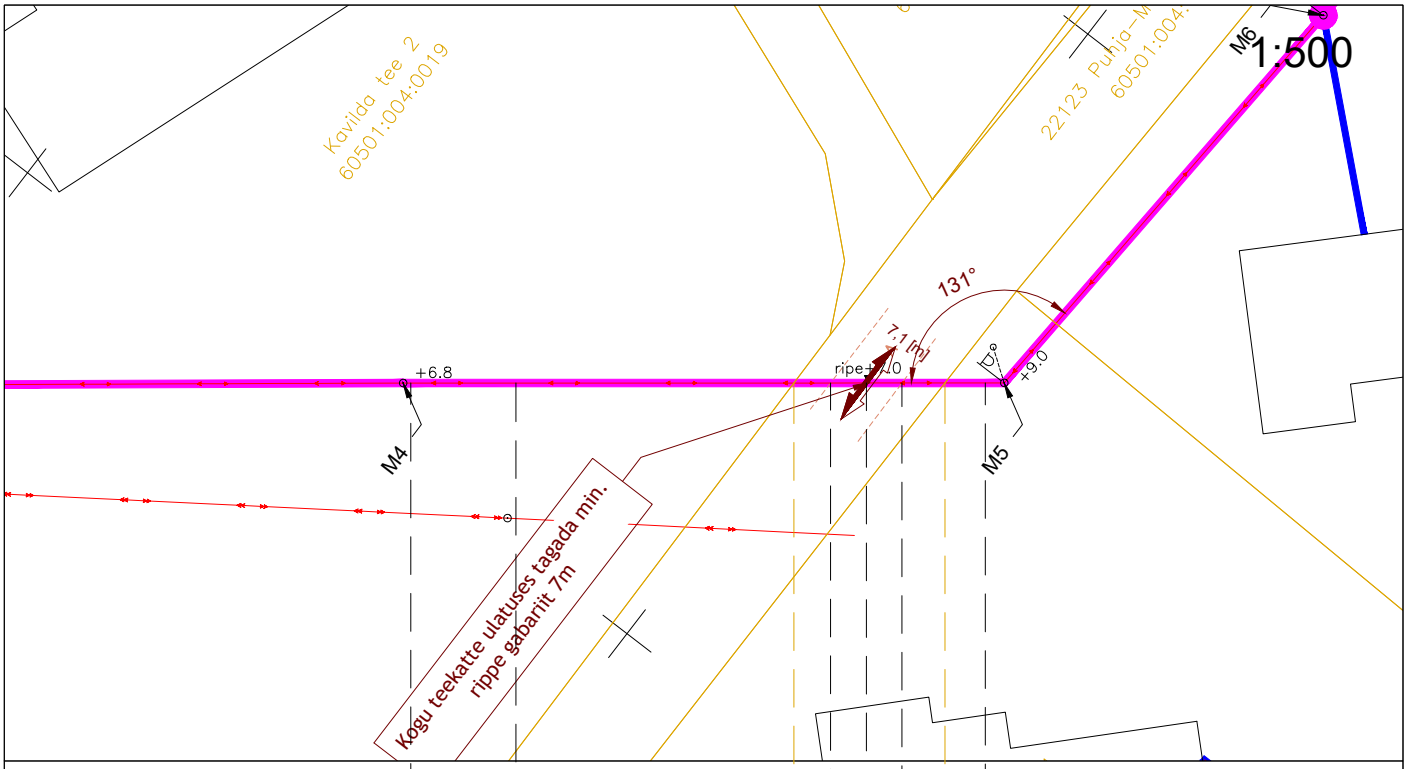


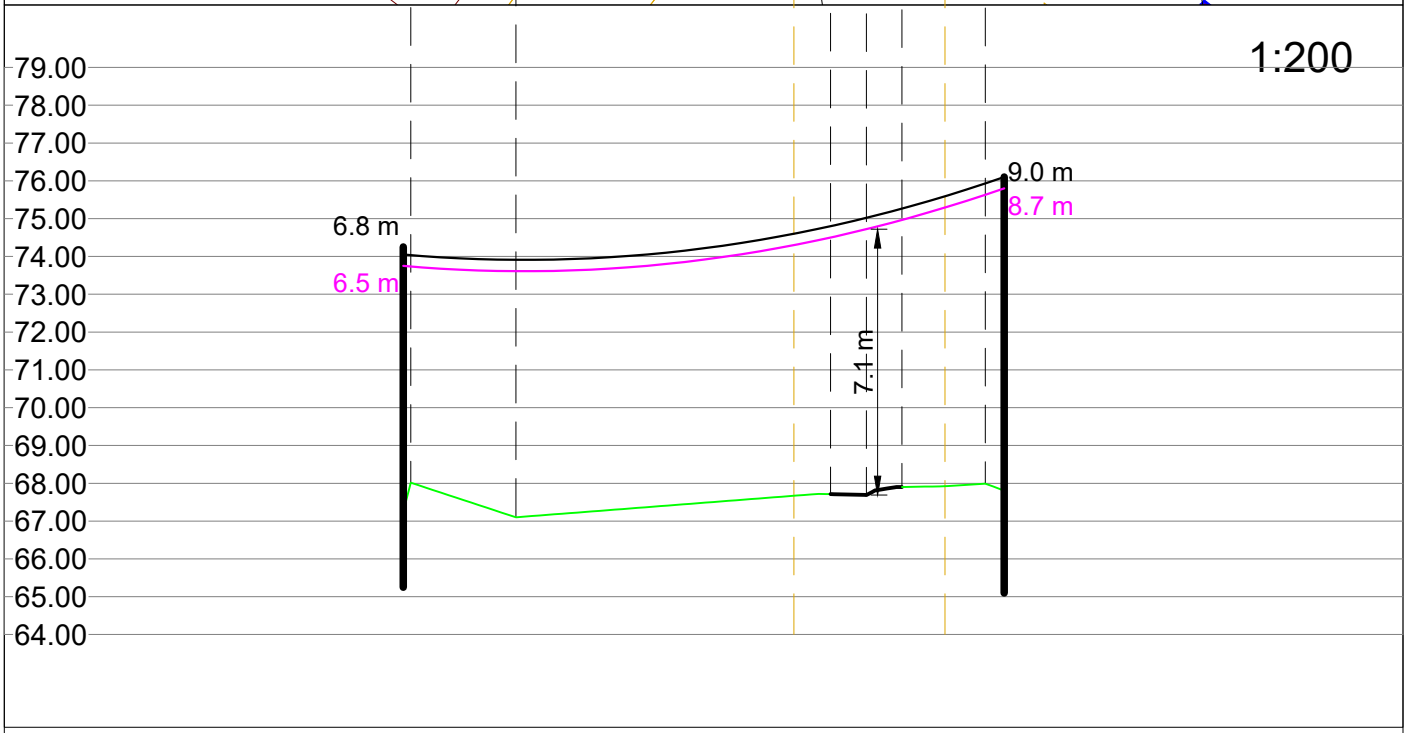

Ristumine 22123 Puhja-Mõisanurme teega km-l 0,42

Muudatuse nr	Kuupäev	Projekteerija	Vastutav spetsialist	Selgitus

Projekteerija

Keskkonnaprojekt
ENGINEERING & CONSULTATIONS

OÜ KESKKONNAPROJEKT
A: Ringtee 12, 51013 Tartu
T: +372 7305 060
E: kp@keskkonnaprojekt.ee
MTR reg nr EL10769210-0001

Töö nimetus
Passiivse elektroonilise side juurdepääsuvõrgu rajamine, Puhja alevik, Elva vald, Tartu maakond

Töö tellija
Enefit OÜ

Joonise nimetus
Ristlõige

Töö väljaandmise aeg
28.09.2026

Joonise digiaadress
VT2251_EP_EN-4-01_Asendiplaan.dwg

Kontrollis: Marek Uiboupin	Allkiri /allkirjastatud digitaalselt/	
Projekteeris: Robert Putnik	Allkiri /allkirjastatud digitaalselt/	
Projekteeris	Allkiri /allkirjastatud digitaalselt/	

Objekti aadress
Puhja alevik, Elva vald, Tartu maakond

Projekti staadium	Töö number
EP	VT2251
Mõõtkava	Joonise number
1:500	EN-6-04