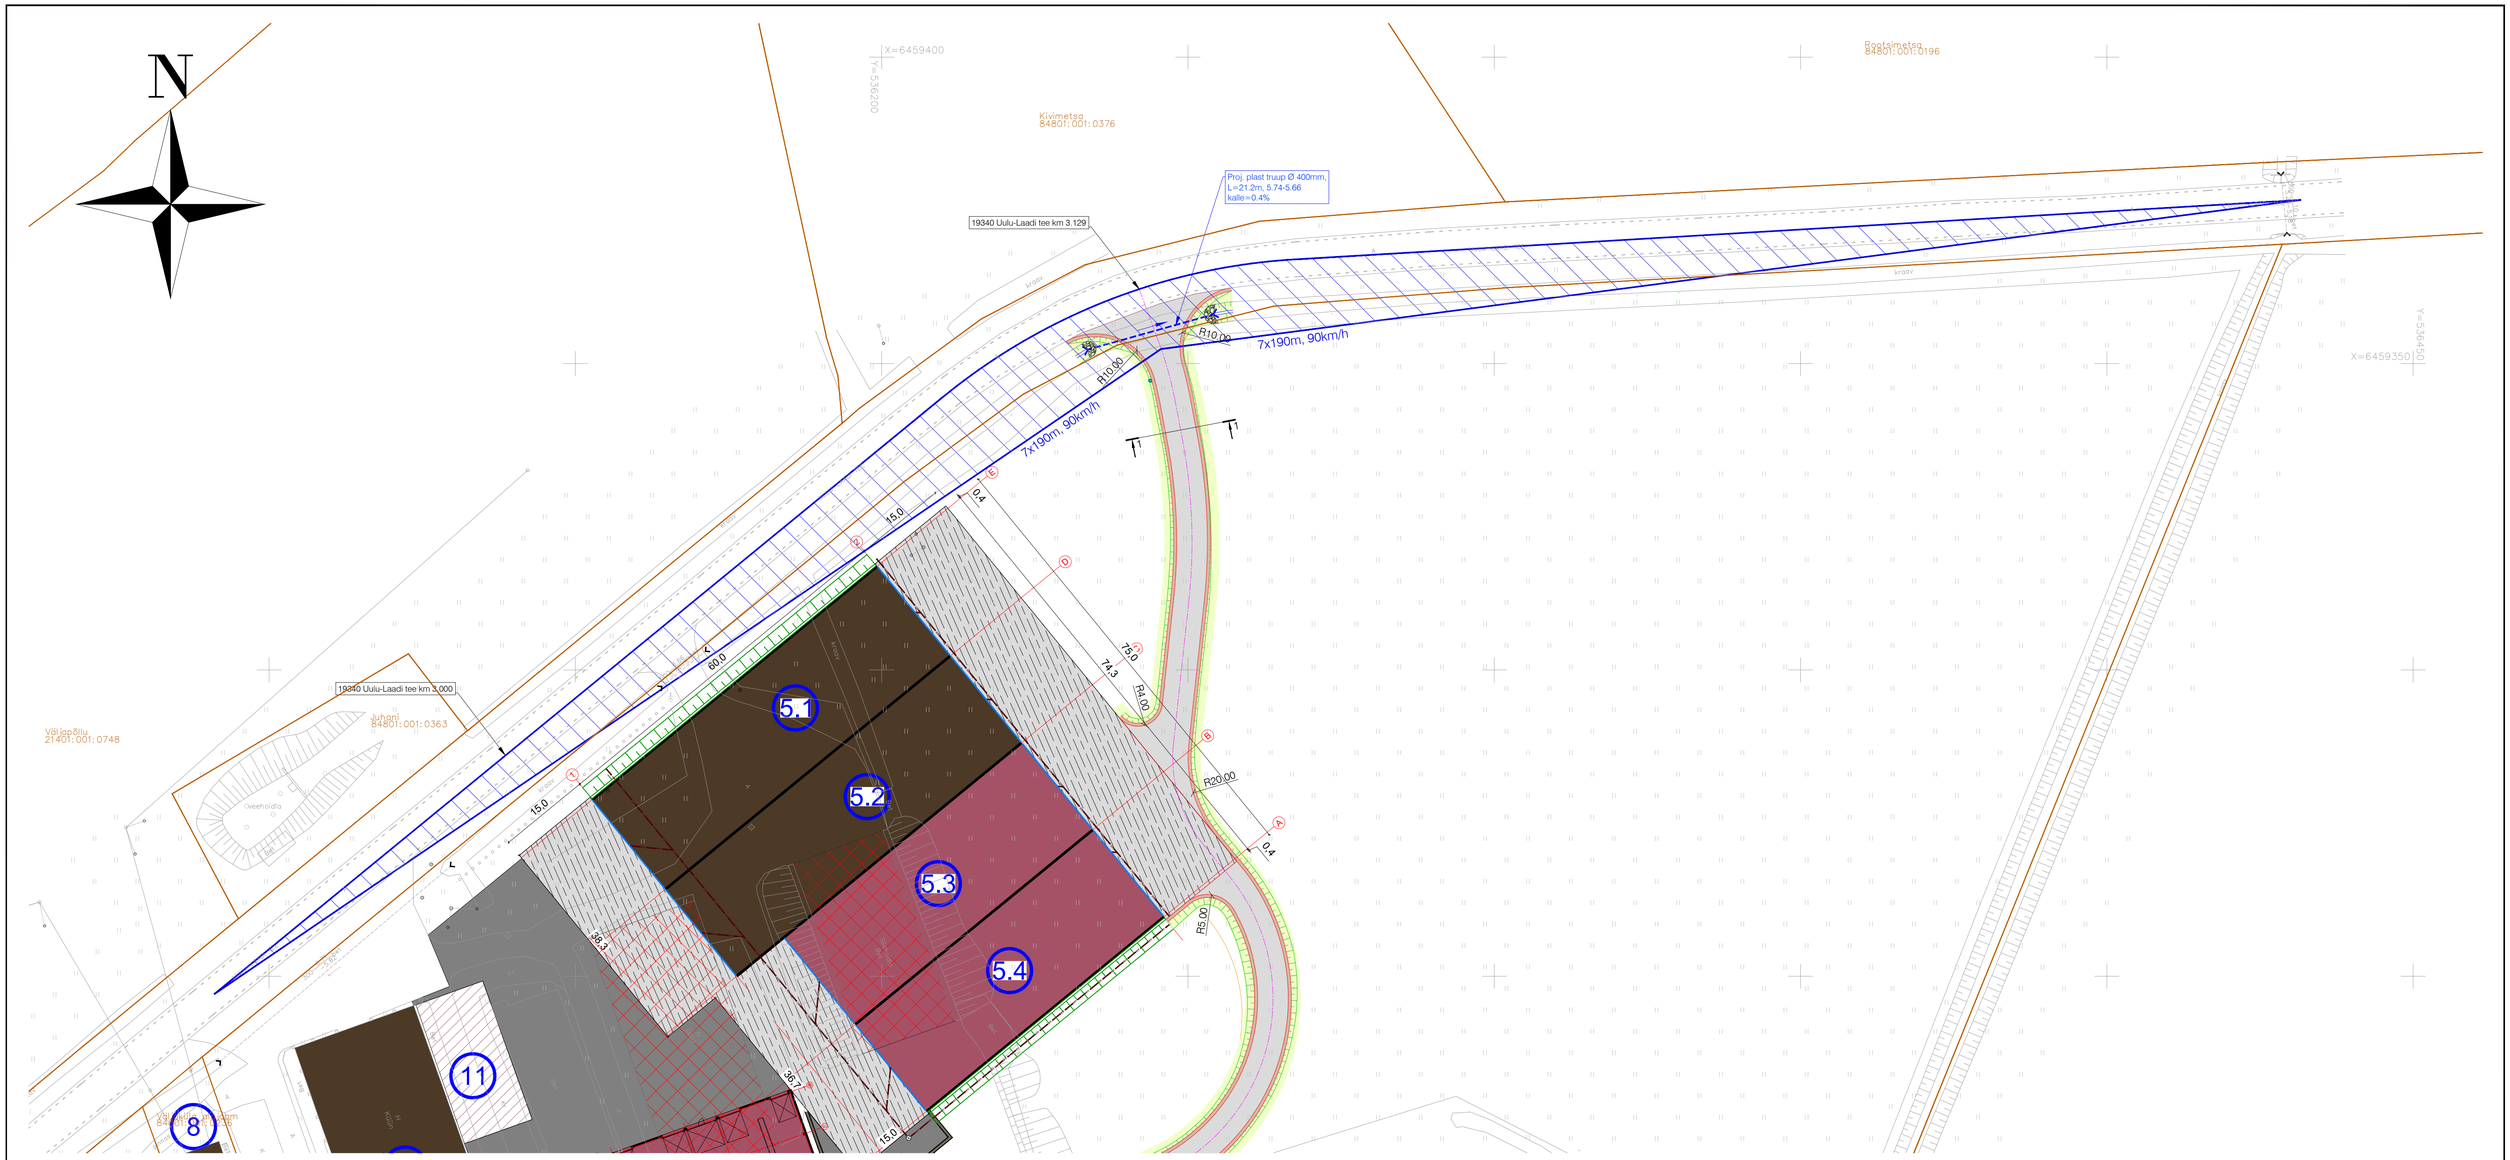

TINGMÄRGID (ViaVelo Inseneribüroo OÜ töö nr 4926)

- Kinnistu piir
- Projekteeritud tee telgjoon
- Projekteeritud tee servajooned
- Projekteeritud sõidutee ab-katend Tüüp 1
- Projekteeritud haljasala murukate Tüüp 2
- Projekteeritud nõlva kindlustus mätastega
- Projekteeritud tugipeenar
- Projekteeritud murunõlv
- 38.90 — Projekteeritud kraav põhja kõrgusarvuga
- Projekteeritud truup
- Olemasolev teekattemärgistus
- Projekteeritud tähispostid (991v / 991k / 992s)
- 7.00 — Projekteeritud horisontaal
- 7.00 — Olemasolev horisontaal
- Projekteeritud nähtavuskolmnruk

TINGMÄRGID (Mapri Ehitus OÜ töö nr 2530)

- Olemasolev säilitatav ehitis
- Lammutatav ehitis, vastavalt ehitusloale nr 2312271/09986
- Hoone / rajatis (ehitusluba nr 2312271/09986 ja 2612271/01092 ning haldusakt nr 2412996/02310)
- Perspektiivne hoone / rajatis
- Projekteeritud asfaltbetoonkate
- Puurkaevu kaitsevöönd (R=30m)
- Puurkaevu kaitsevöönd (R=50m)
- Olemasolev elektriliini kaitsevöönd (liini teljest 10m/2m/1m)
- Olememasolev maantee kaitsevöönd (30m katendi servast)
- Veehoidla (ehitusluba nr 2312271/09986)
- Projekteeritud tuletõrje kuivhüdrant
- Likvideeritav maaparandussüsteemi osa, vastavalt ehitusloale nr 2312271/09986
- Likvideeritav kraav, vastavalt ehitusloale nr 2312271/09986
- Hermeetilise korgiga suletav maaparandussüsteemi torustiku ots, vastavalt ehitusloale nr 2312271/09986
- Olemasolev madalpinge elektriõhuliin, tõstetakse enne ehitustöödega alustamist ümber vastavalt Elektrileviga sõlmitava teenuslepingu alusel

viavelo INSENERIBÜROO

TELLIJA	Mapri Ehitus OÜ			
PROJEKT	Juhani kinnistu juurdepääsutee			
OBJEKT	19340 Uulu-Laadi tee km 3.129, Juhani, Laadi küla, Häädemeeste vald, Pärnu maakond			
PROJEKTEERIS	VASTUTAV	STAADIUM	JOONISE NIMI	TÖÖ NR
S. Oja	R. Mäe	Põhiprojekt	Nähtavuskolmnurk	4926
		KUUP. 15. juuli 2026	MÕÕTKAVA 1:500 / JOONISE NR 4-03	REV 0

ViaVelo Inseneribüroo OÜ, reg.kood 11712139, Valukoja 10, 11415 Tallinn, Tel: 5172182, info@viavelo.ee, www.viavelo.ee, MTR: EEK001192, EPE001115, ELK000063, EEP003424