



Unukse mõis  
202:005:0061

17159 Unukse-Mahu tee  
90202:005:1620

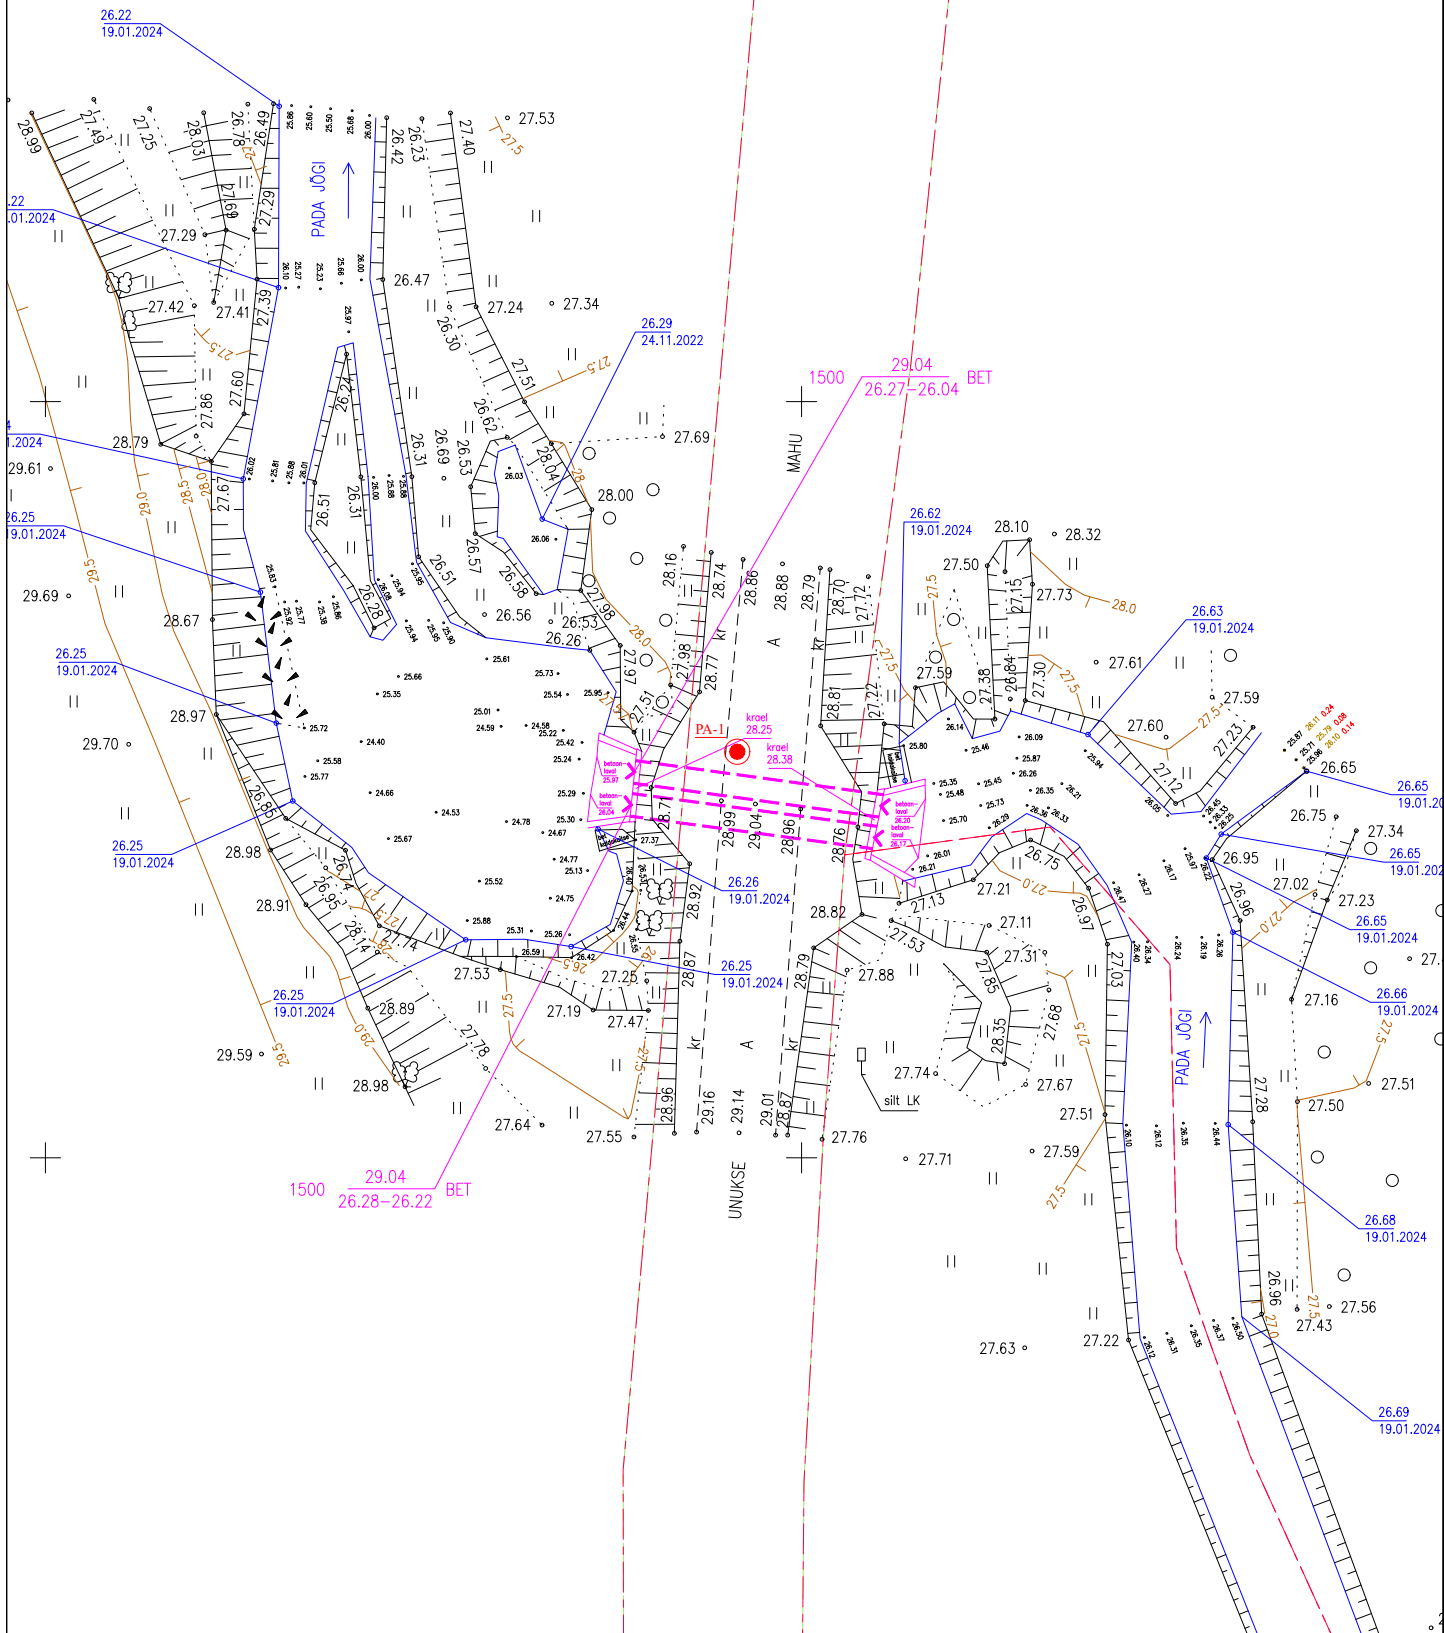

 <p><b>OÜ Rakendusgeoloogia</b> Ilmatsalu 3b, Tartu 51014 EEG 000131 Reg. nr: 11438231 Tel./Fax. +372 742 0067</p>	Töö nimetus: <b>Kõrvalmaantee 17159 Unukse-Mahu km 1,25 trupp Ehitusgeoloogiline uuring</b>			Joonis: <b>Rudolf Välja</b>	Allkiri:
	Töö nr: <b>24-044</b>			Insener-geoloog: <b>Rudolf Välja</b>	Allkiri:
Joonise nimetus: Uuringupunkti asendiplaan	Kuupäev: <b>05.04.2024</b>	Möötkava: <b>M 1:500</b>	Projekti staadium: <b>Uuringud</b>	Kontrollis: <b>Aivo Lokotar</b>	Allkiri:
				Leht: <b>1</b>	Lehti: <b>1</b>
					Joonise nr: <b>GL-1</b>