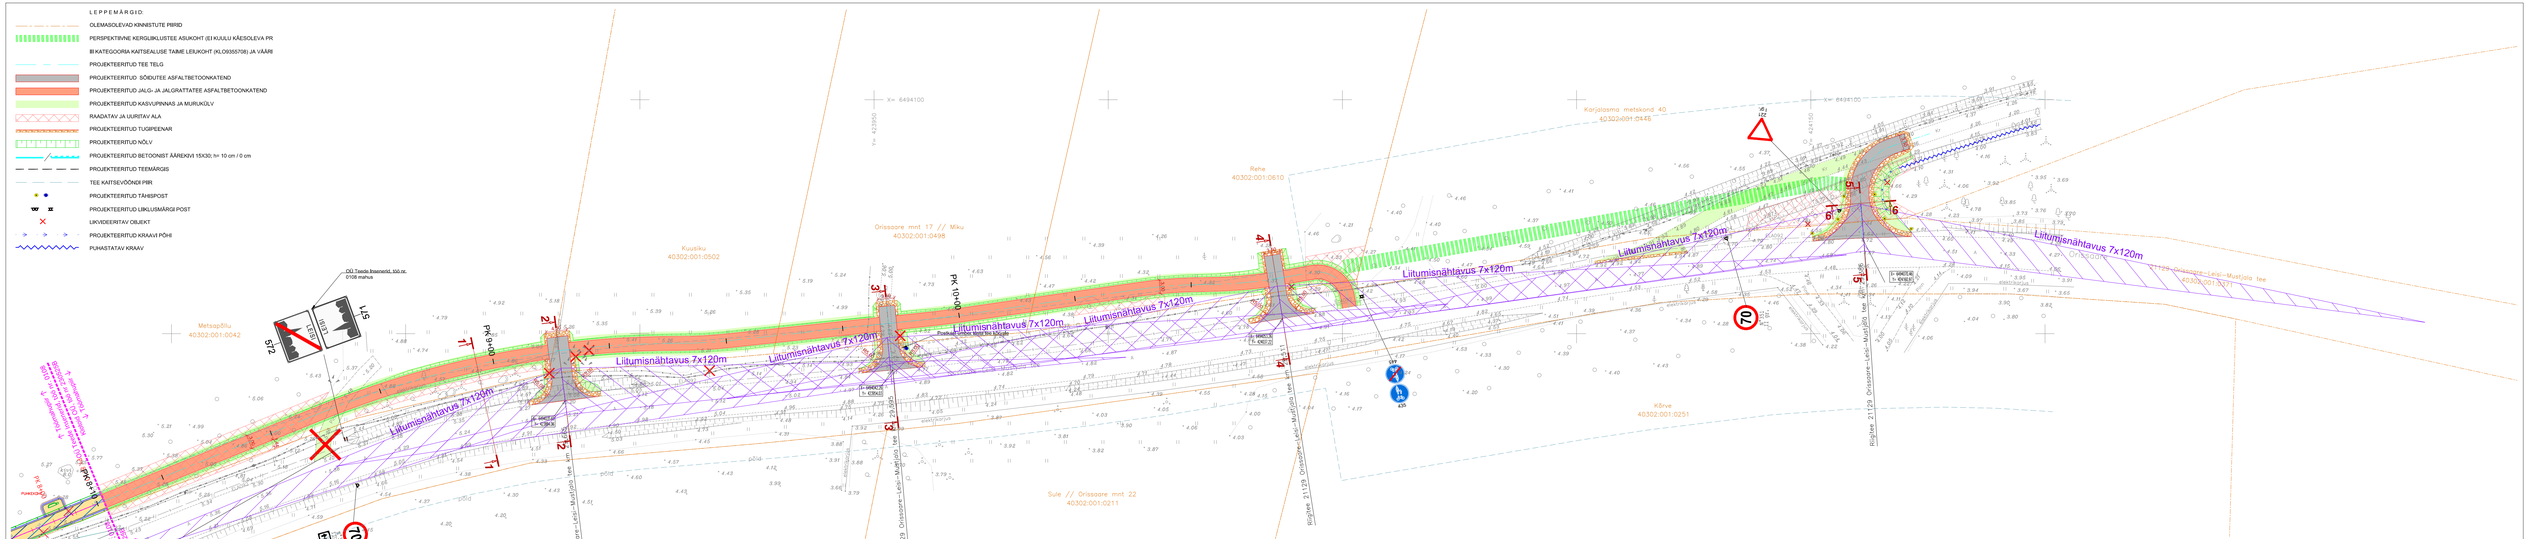
LEPPEMÄRGID:
OLEMASOLEVAD KINNISTUTE PIIRID
PERSPEKTIIVNE KERGLIIKLUSTEE ASUKOHT (EI KUULU KÄESOLEVA PR
III KATEGOORIA KAITSEALUSE TAIME LEIUKOHT (KL09355706) JA VÄÄRI
PROJEKTEERITUD TEE TELG
PROJEKTEERITUD SÕIDUTEE ASFALTBETOONKATEND
PROJEKTEERITUD JALG- JA JALGRATTATEE ASFALTBETOONKATEND
PROJEKTEERITUD KASVUPINNAS JA MURUKÜLV
RÄADATAV JA UURITAV ALA
PROJEKTEERITUD TUGIRGIENAR
PROJEKTEERITUD NÕLV
PROJEKTEERITUD BETOONIST ÄÄREKIVI 15X30; h= 10 cm / 0 cm
PROJEKTEERITUD TEEMÄRGIS
TEE KAITSEVÖÖNDI PIIR
PROJEKTEERITUD TÄHISPOST
PROJEKTEERITUD LIIKLUSMÄRGI POST
LIKVIDEERITAV OBJEKT
PROJEKTEERITUD KRAAVI PÕHI
PUHASTATAV KRAAV
Kõrjalasma metskond 40
40302:001:0448
Rehe
40302:001:0610
Orissaare mnt 17 // Miku
40302:001:0498
Kuusiku
40302:001:0502
Metsapõllu
40302:001:0042
Kõrve
40302:001:0251
Sule // Orissaare mnt 22
40302:001:0211
Orissaare mnt 24 // Metsapõllu
40302:001:0041
Riigitee 21129 Orissaare–Leisi–Mustjala tee km 20,905
Riigitee 21129 Orissaare–Leisi–Mustjala tee km 20,905
Riigitee 21129 Orissaare–Leisi–Mustjala tee km 20,905
Riigitee 21129 Orissaare–Leisi–Mustjala tee
40302:001:0377
Liitumisnähtavus 7x120m
Liitumisnähtavus 7x120m
Liitumisnähtavus 7x120m