


Mõisa tee katendi taastamine
Kaeviku lõige piki tee telge
M 1:50

PROJEKTEERITUD KATEND	PAKSUS
KIHI NIMETUS	
Ühekordne pindamine	
Asfaltbetoon AC 16 surf 70/100	h=5cm
Asfaltbetoon AC 32 base 70/100	h=7cm
Killustikust alus fr. 16/32 kiilutud	h=15cm
Killustikust alus fr. 32/63	h=25cm
T _m 150	h _{min} =20cm
T _m 105 (muldkeha)	
Toru aluskiht (killustikust alus fr 16/32)	h=15cm
Olemasolev aluspinnas	

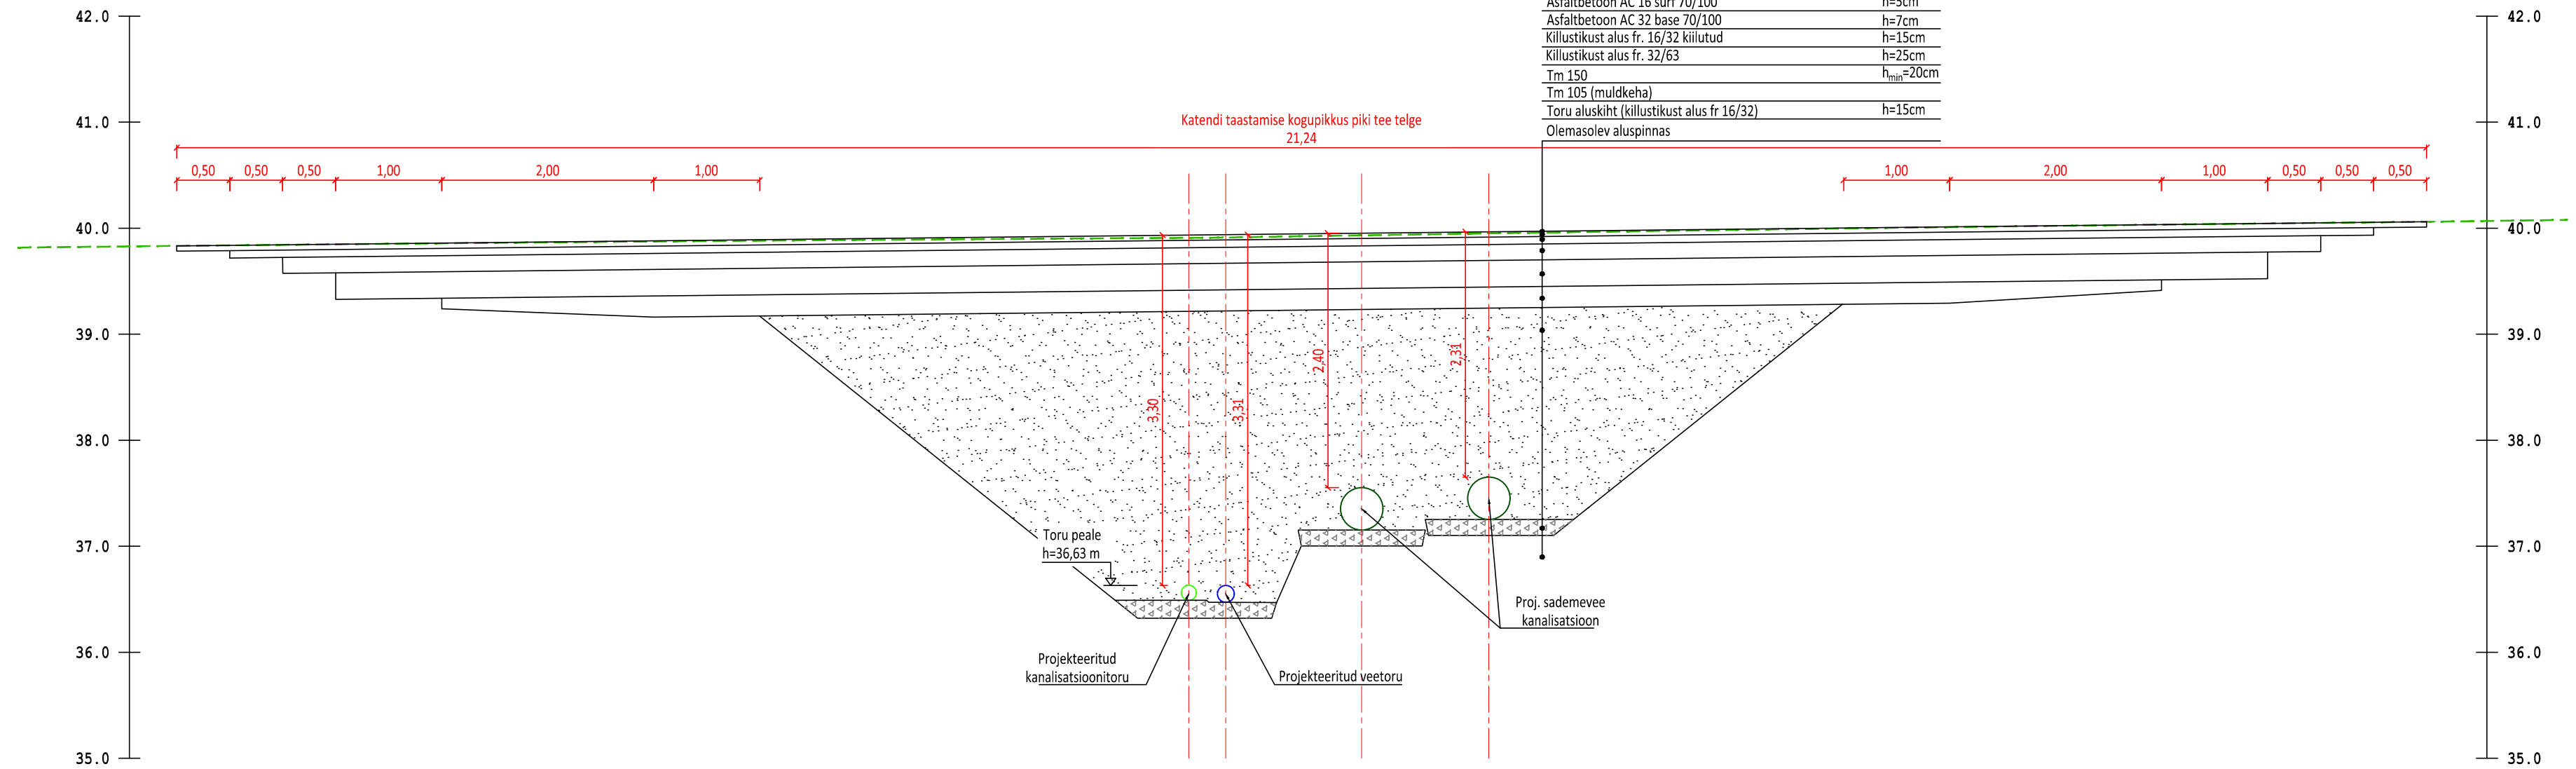

MÄRKUSED:

1. Torustike lahendus vastavalt OÜ Vetepere tööle nr P-2023-005.

		Markelin Project OÜ Reg. kood 14680783 MTR nr. EEP004348 Tel. +372 552 8845 info@markelin.ee		Töö nimetus Mõisa tee katendi taastamine	
Tellija SR VEOD OÜ		Asukoht Harjumaa, Kuusalu vald, Kiiu, 11105 Kiiu-Soodla tee			
Insener / Engineer:	Martti Kelindeman	Joonise nimetus		Mõõtkava	
		KAIEVIKU LÕIGE PIKI TEE TELGE		M 1:50	
Fail / Kuupäev: P25008_PP_TL_6-001_loiked.dwg / 16.07.2025		Töö nr P25008	Staadium PP	Kõide; eriosa TL	Joonise nr 6-102