






11240 Tõdva-Hageri tee 71814:001:0198

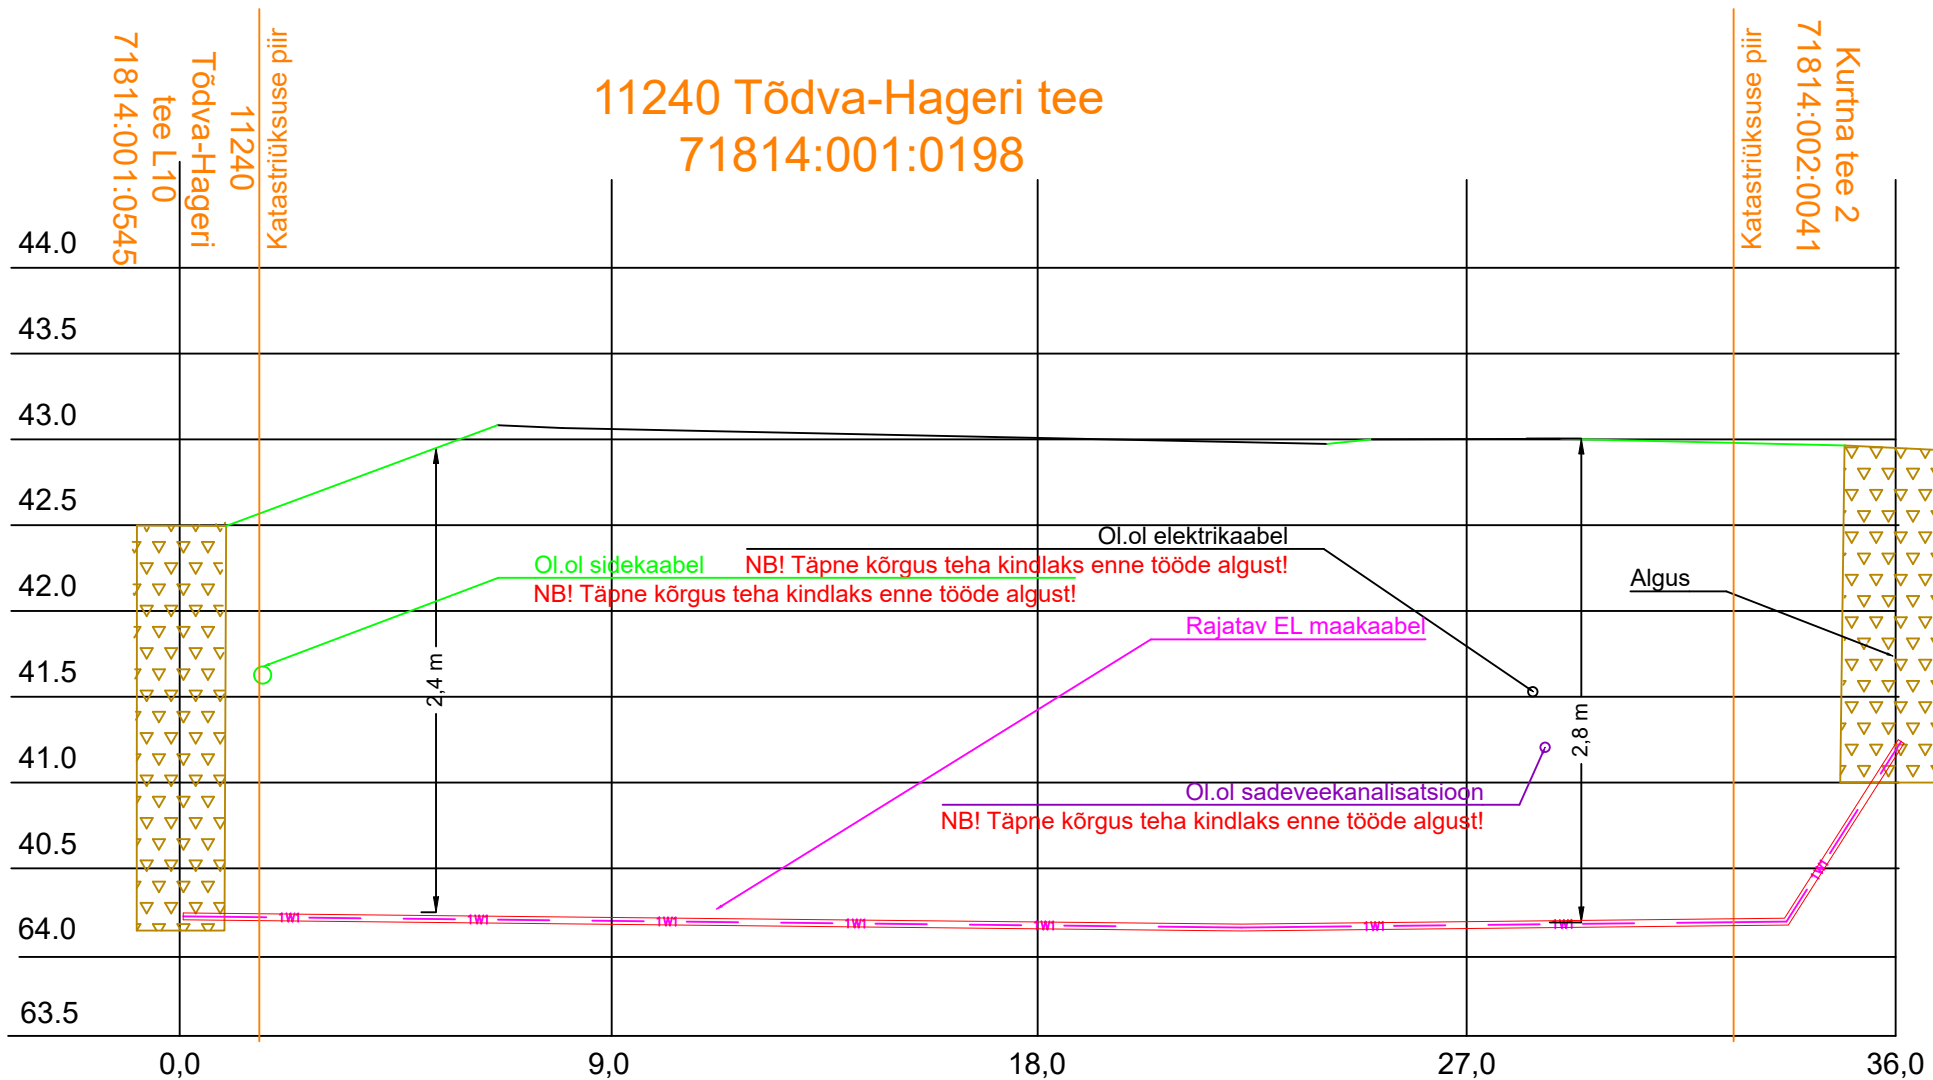

 Rajatav maakaabel kaitsetorus KINNISELT 1250 N
 Stardi ja lõpukaevik (moreen kuni ca 2m)

Tellija:  elektrilevi		Address: Mõigu 3, Tallinn 10112 Reg. nr: 11445550	Kuupäev: 05.07.2024 Töö nr: LH24-08
Töö nimetus: Kurtina tee 2 liitumine madalpingel Kiisa alevik, Saku vald, Harjumaa LC1202	E-mail: Janar.Kubbi@enersense.com Tel nr: +372 56607557	Joon nr: - Mõõtkava:-	
Joonise nimetus: Ristlõike joonis	Projekteeris: Janar Kubbi Kontrollis: Janar Kubbi		