
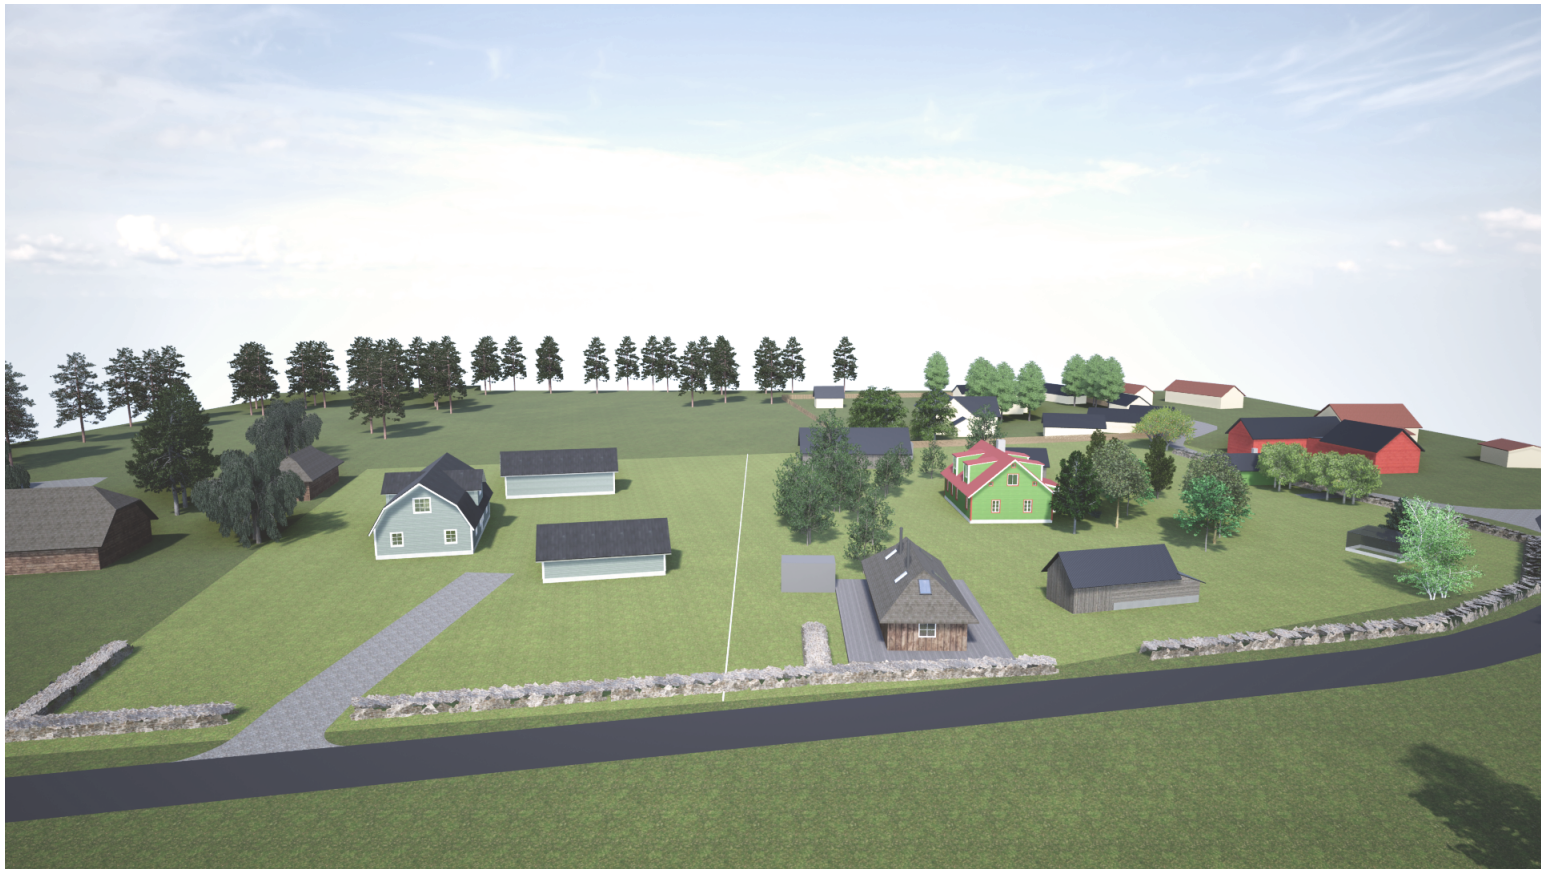
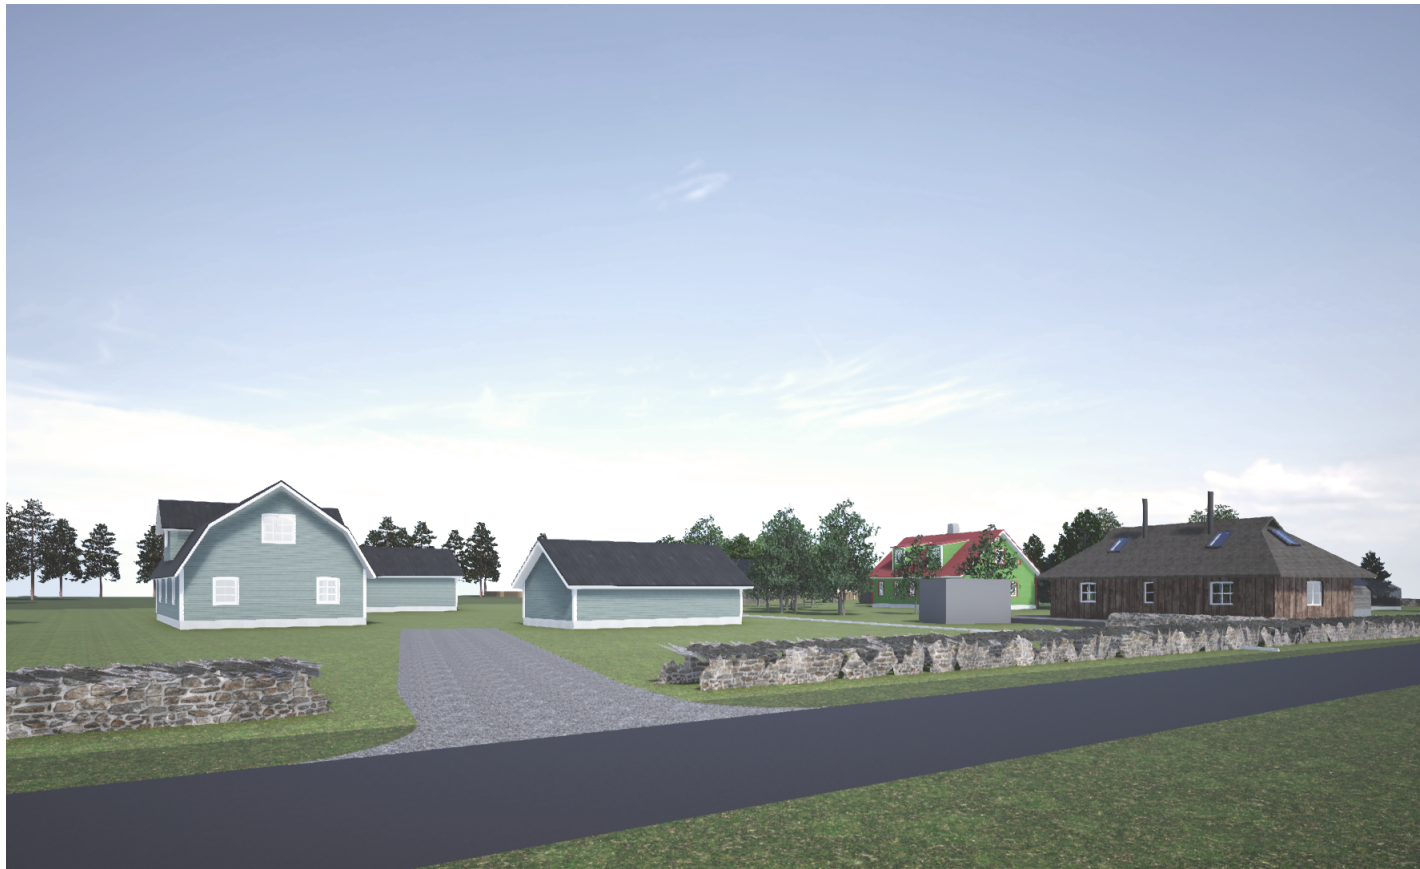
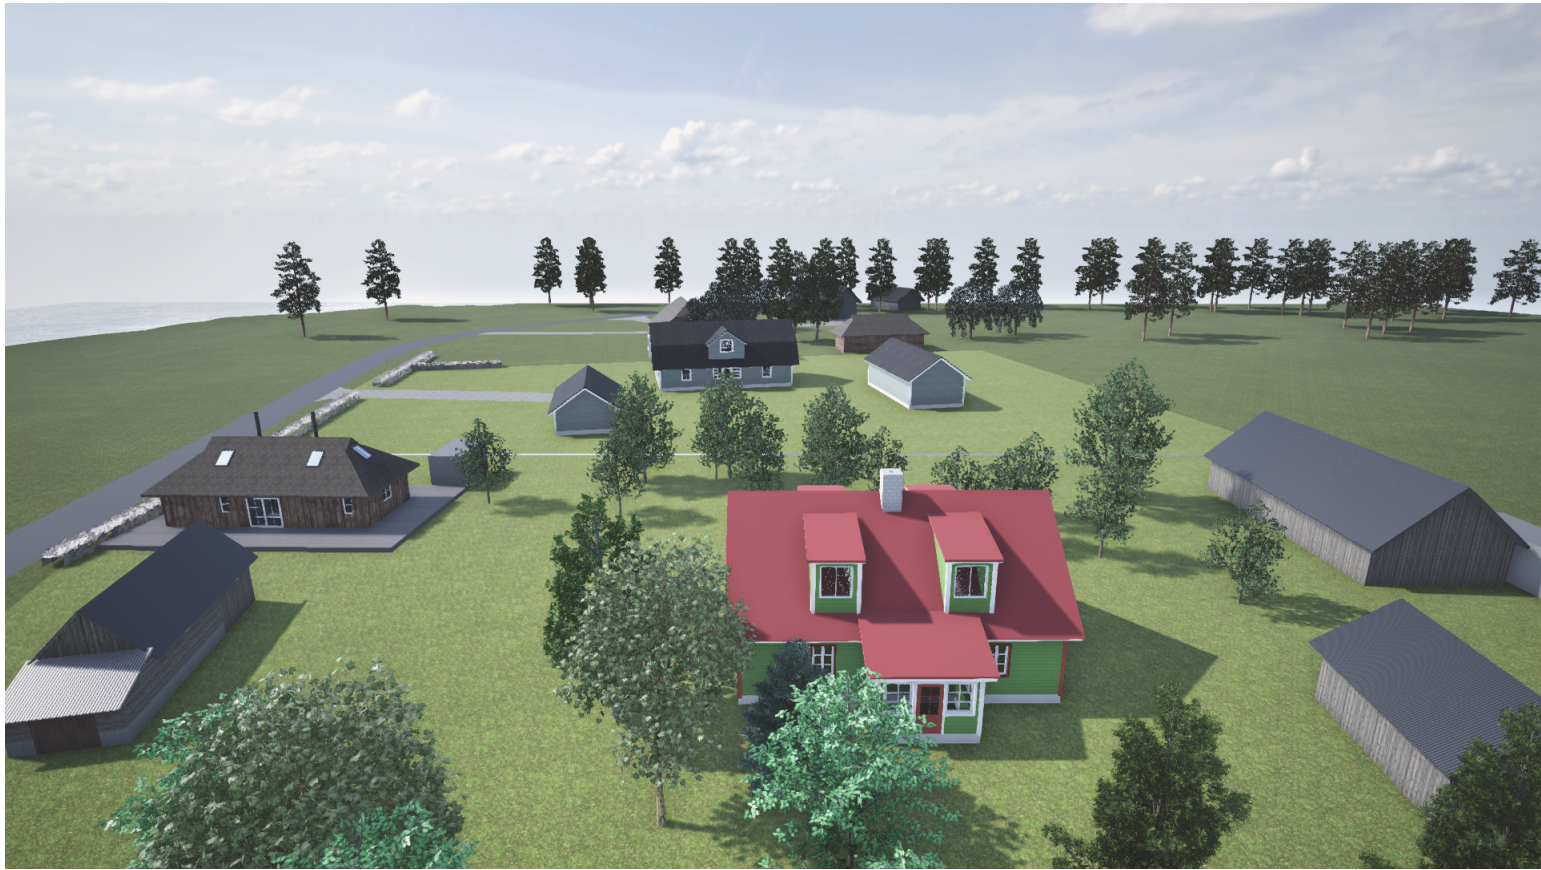


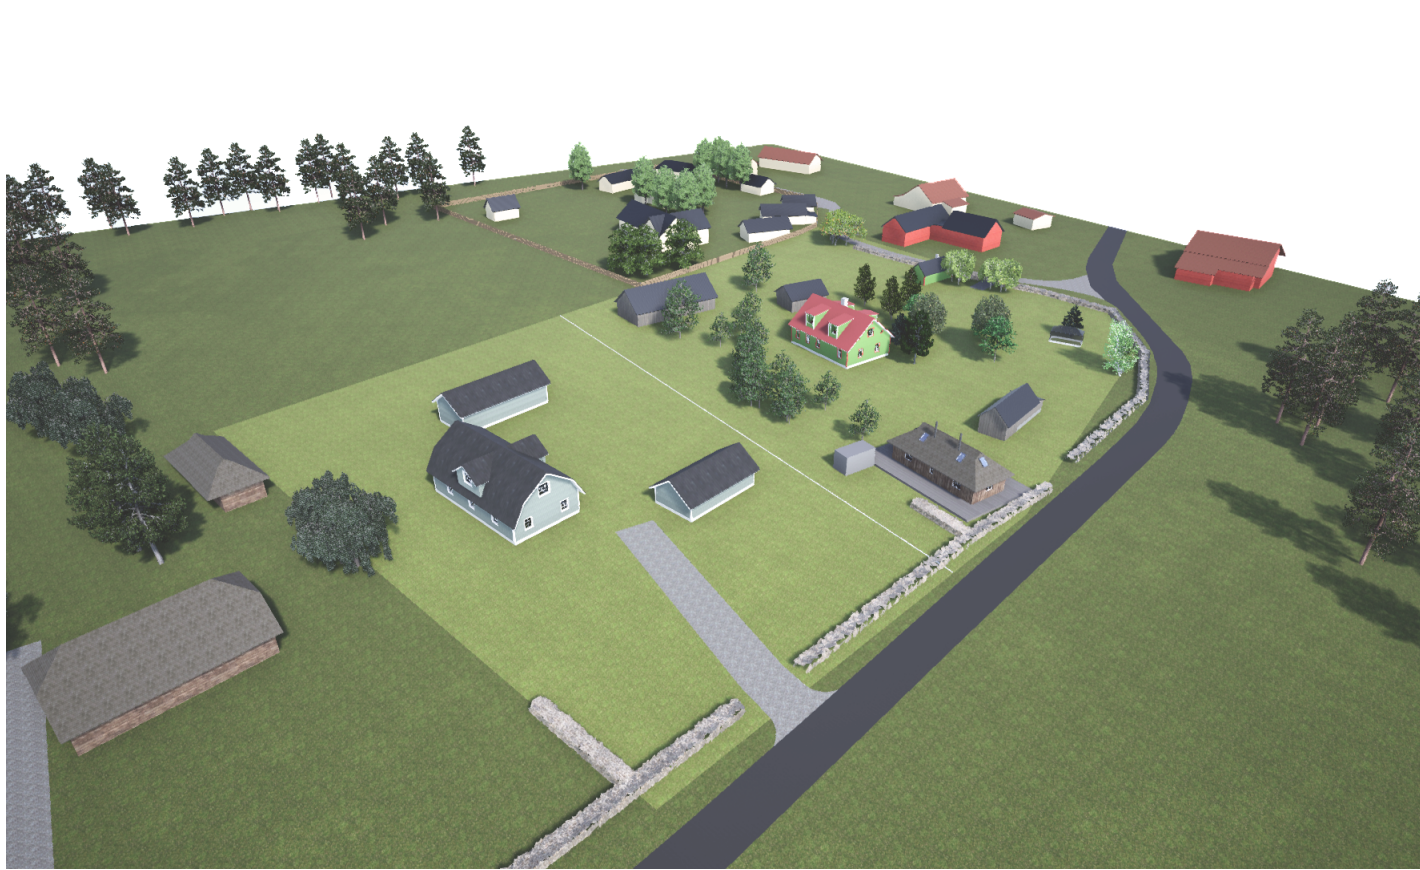

VMZ
visuals

PROJEKTI NIMI	Lemeti kinnistu detailplaneering	AADDRESS	Lemeti, Kolga-Aabla küla, Kuusalu vald
JOONISE NR	DP-4	TELLIJA	Taavi Velström
JOONISE NIMI	Illustratsioon	PROJEKTEERIJAJ	VMZ visuals OÜ reg nr 16741313
TÖÖ NUMBER	25-19	VASTUTAVSPETSIALIST	Katri Vanamets (vol. arhitekt 7)
STAADIUM	Detailplaneering	KOOSTAJA	Katri Vanamets
KUUPÄEV	05.01.2026	MÕÕTKAVA	A3/L