




Alusena on kasutatud Maa-ameti Kaardiregistri kaarte: maainfo, planeeringud, ohtlikud kaitised.

TINGMÄRGID:

- PLANEERINGUALA PIIR
- KEHTESTATUD DETAILPLANEERINGU ALA
- OHTLIKU ETTEVÕTTE OHUALA PIIR (C-KAT)

Kehtestatud detailplaneeringud:


- DP-165 - Jõhvi valla Kotinuka küla Jõhvi äri ja logistikapargi II etapi maaala detailplaneering ja keskkonnamõju strateegiline hindamine, 01.03.2022.a.
- DP-157 - Jõhvi vallas, Kotinuka küla, Jordi tee 6 ja Jordi tee 2 kinnistute ja lähiala detailplaneering, 19.09.2016.a.
- DP-128 - Jõhvi valla, Kotinuka küla, Jõhvi äri- ja logistikapargi detailplaneering, 17.11.2011.a.
- DP-77 - Jõhvi linna Linda tn 15l ja 15h krundi detailplaneering, 17.05.2007.a.
- DP-3 - Jõhvi linnas Linda tn 15 kinnistu detailplaneering, 21.11.2002.a.
- DP-36 - Jõhvi linna Linda tn 15c krundi detailplaneering, 31.03.2005.a.
- DP-161 - Jõhvi linna, Linda tn 15 kinnistu ja lähiala detailplaneering, 17.04.2018.a.
- DP-164 - Jõhvi linna Veski tn 36 katastriüksuse ja lähiala detailplaneering, 16.07.2019.a.
- DP-17 - Jõhvi linna krundi Soo tn 54 detailplaneering, 22.07.2004.a.
- DP-68 - Jõhvi linna Narva mnt 141, 143, 141A, 143A ja 141E vahelise maaala detailplaneering, 14.02.2006.a.
- DP-102 - Jõhvi linna Veski tänava ja Veski tänava piirnevate maaüksuste detailplaneering, 19.03.2009.a.

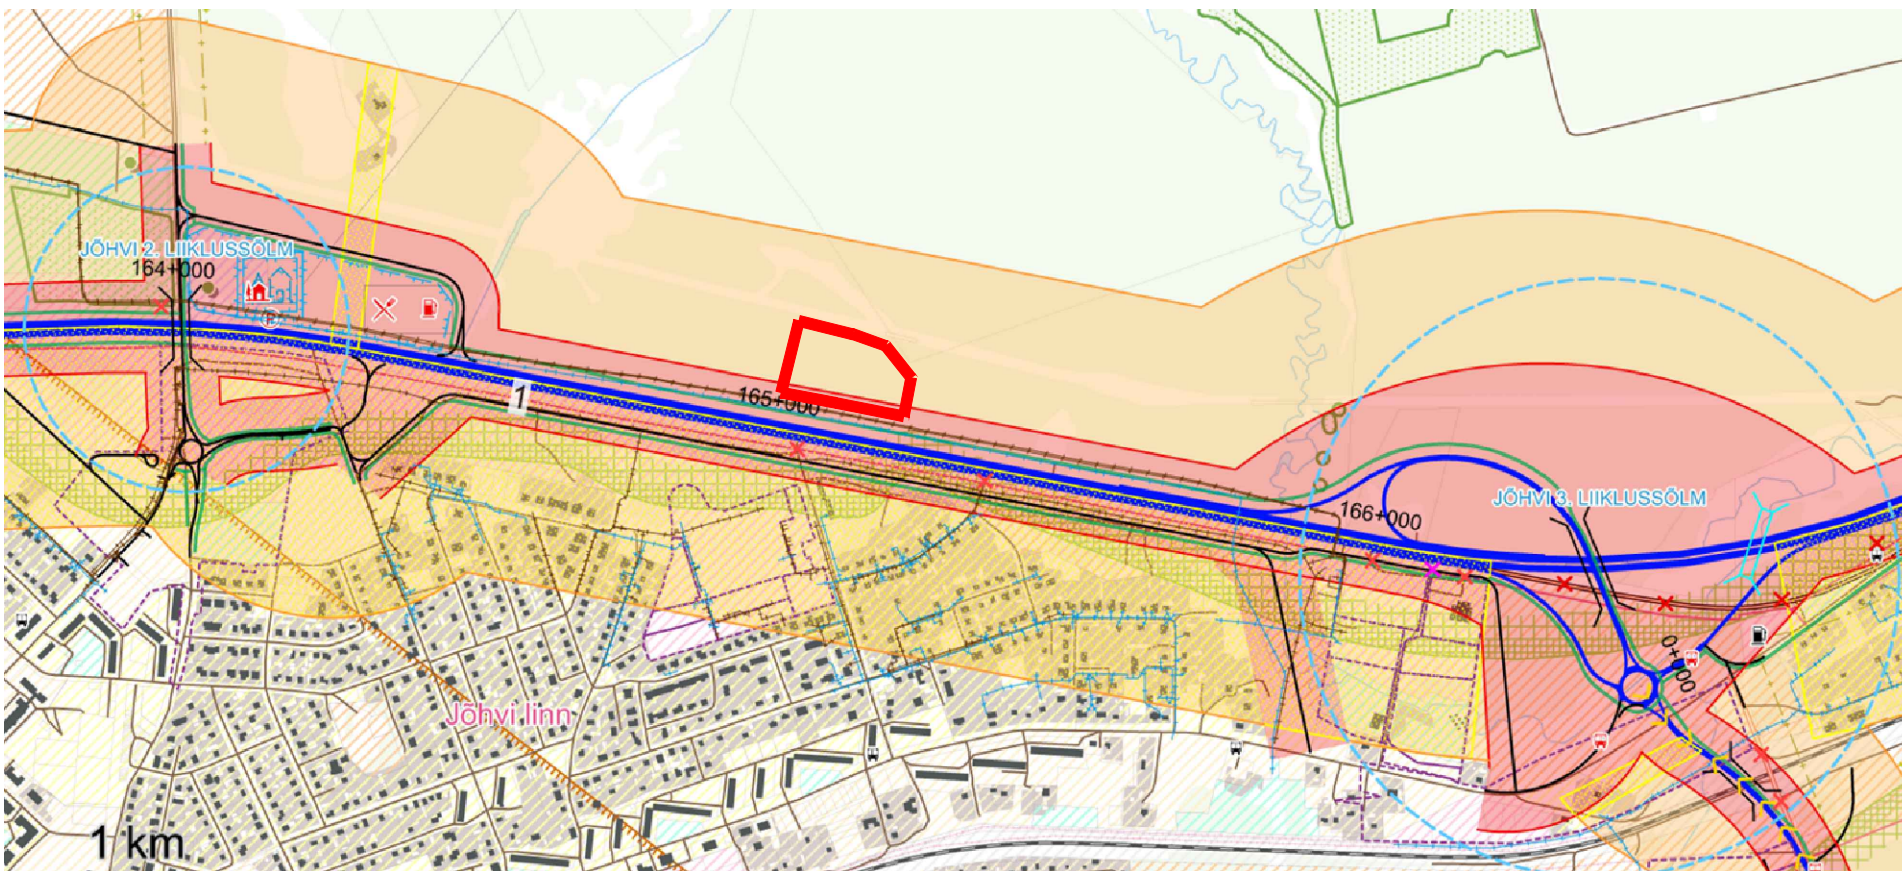


Väljavõte Ida-Viru maakonnaplaneeringut täpsustavast teemaplaneeringust "E20 Jõhvi-Narva teelõigu trassikoridori täpsustamine ja Narva ümbersõidu trassikoridori määramine".

TINGMÄRGID:

- Maatulundusmaa (M)
- Elamumaa (E)
- Transpordimaa (L)
- Tootmismaa (T)
- Sihtotstarbeta maa (S)
- Ärimaa (Ä)
- Üldkasutatav maa (Üm)
- Ühiskondlike ehitiste maa (Üh)
- Kaitsealune maa (H)
- Riigikaitsemaa (R)
- Jäätmehooldla maa (J)
- Mäetööstusmaa (Mt)
- Veekogude maa (V)
- Turбатööstusmaa (Tt)
- Sotsiaalmaa (Sm)

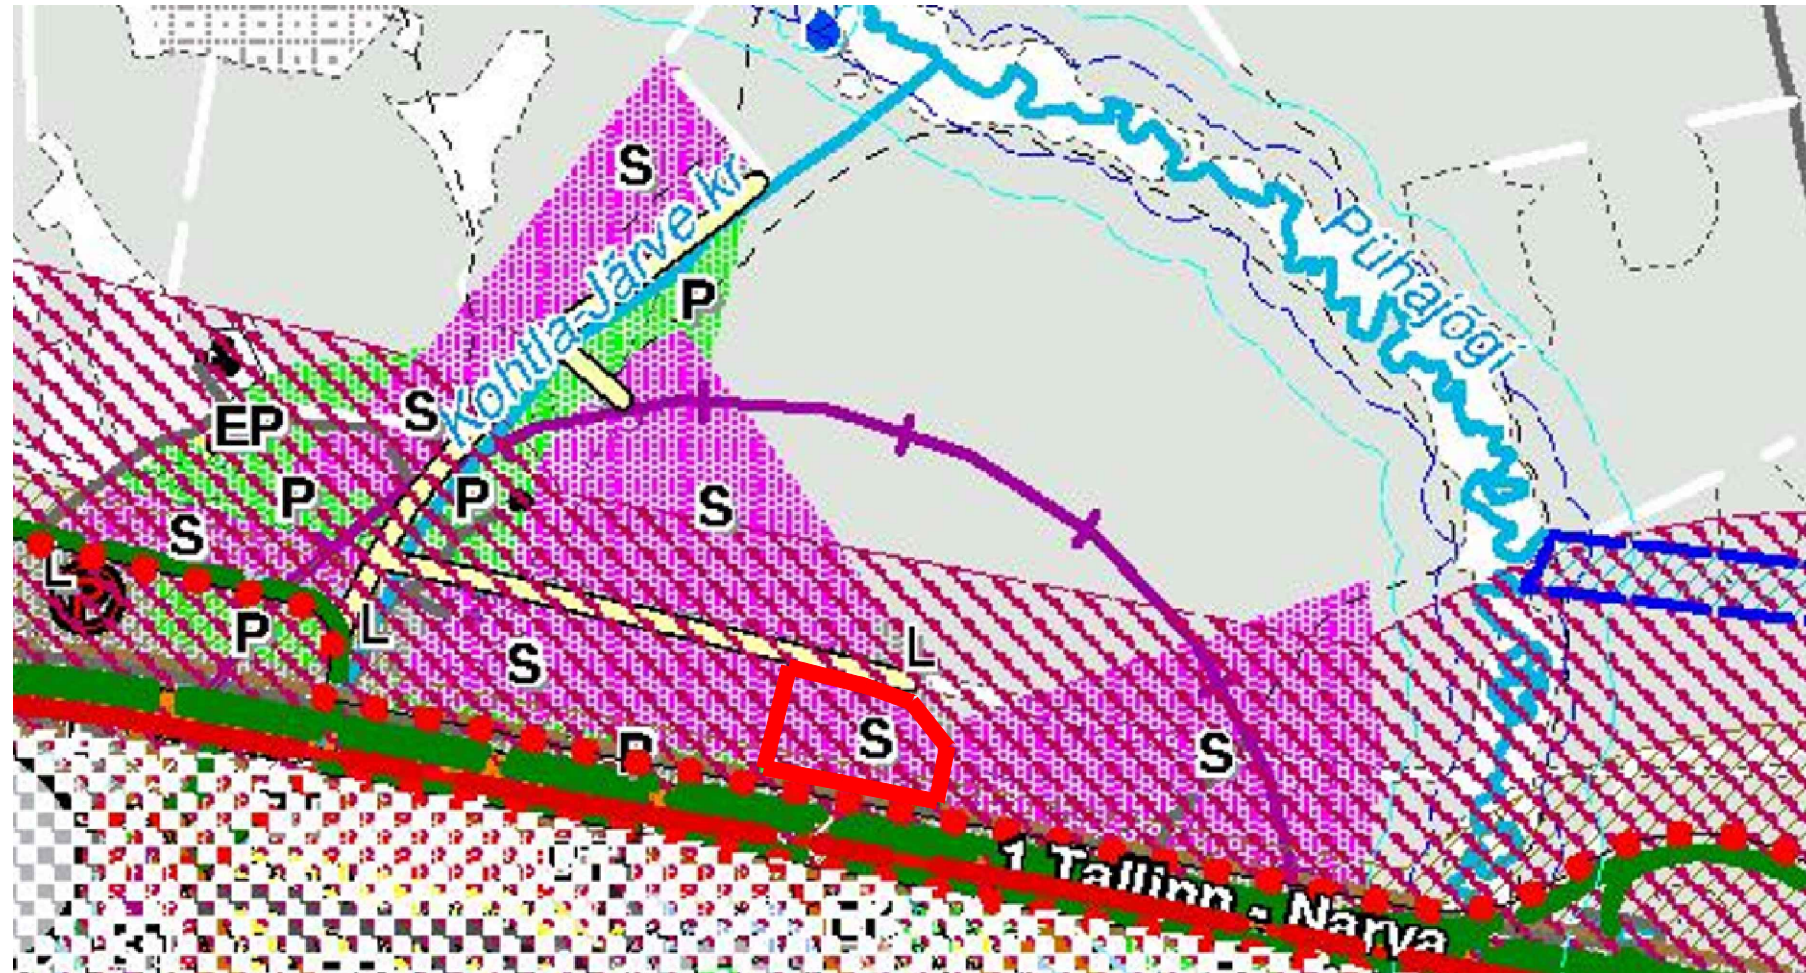

Väljavõte kehtivast Jõhvi valla üldplaneeringust.

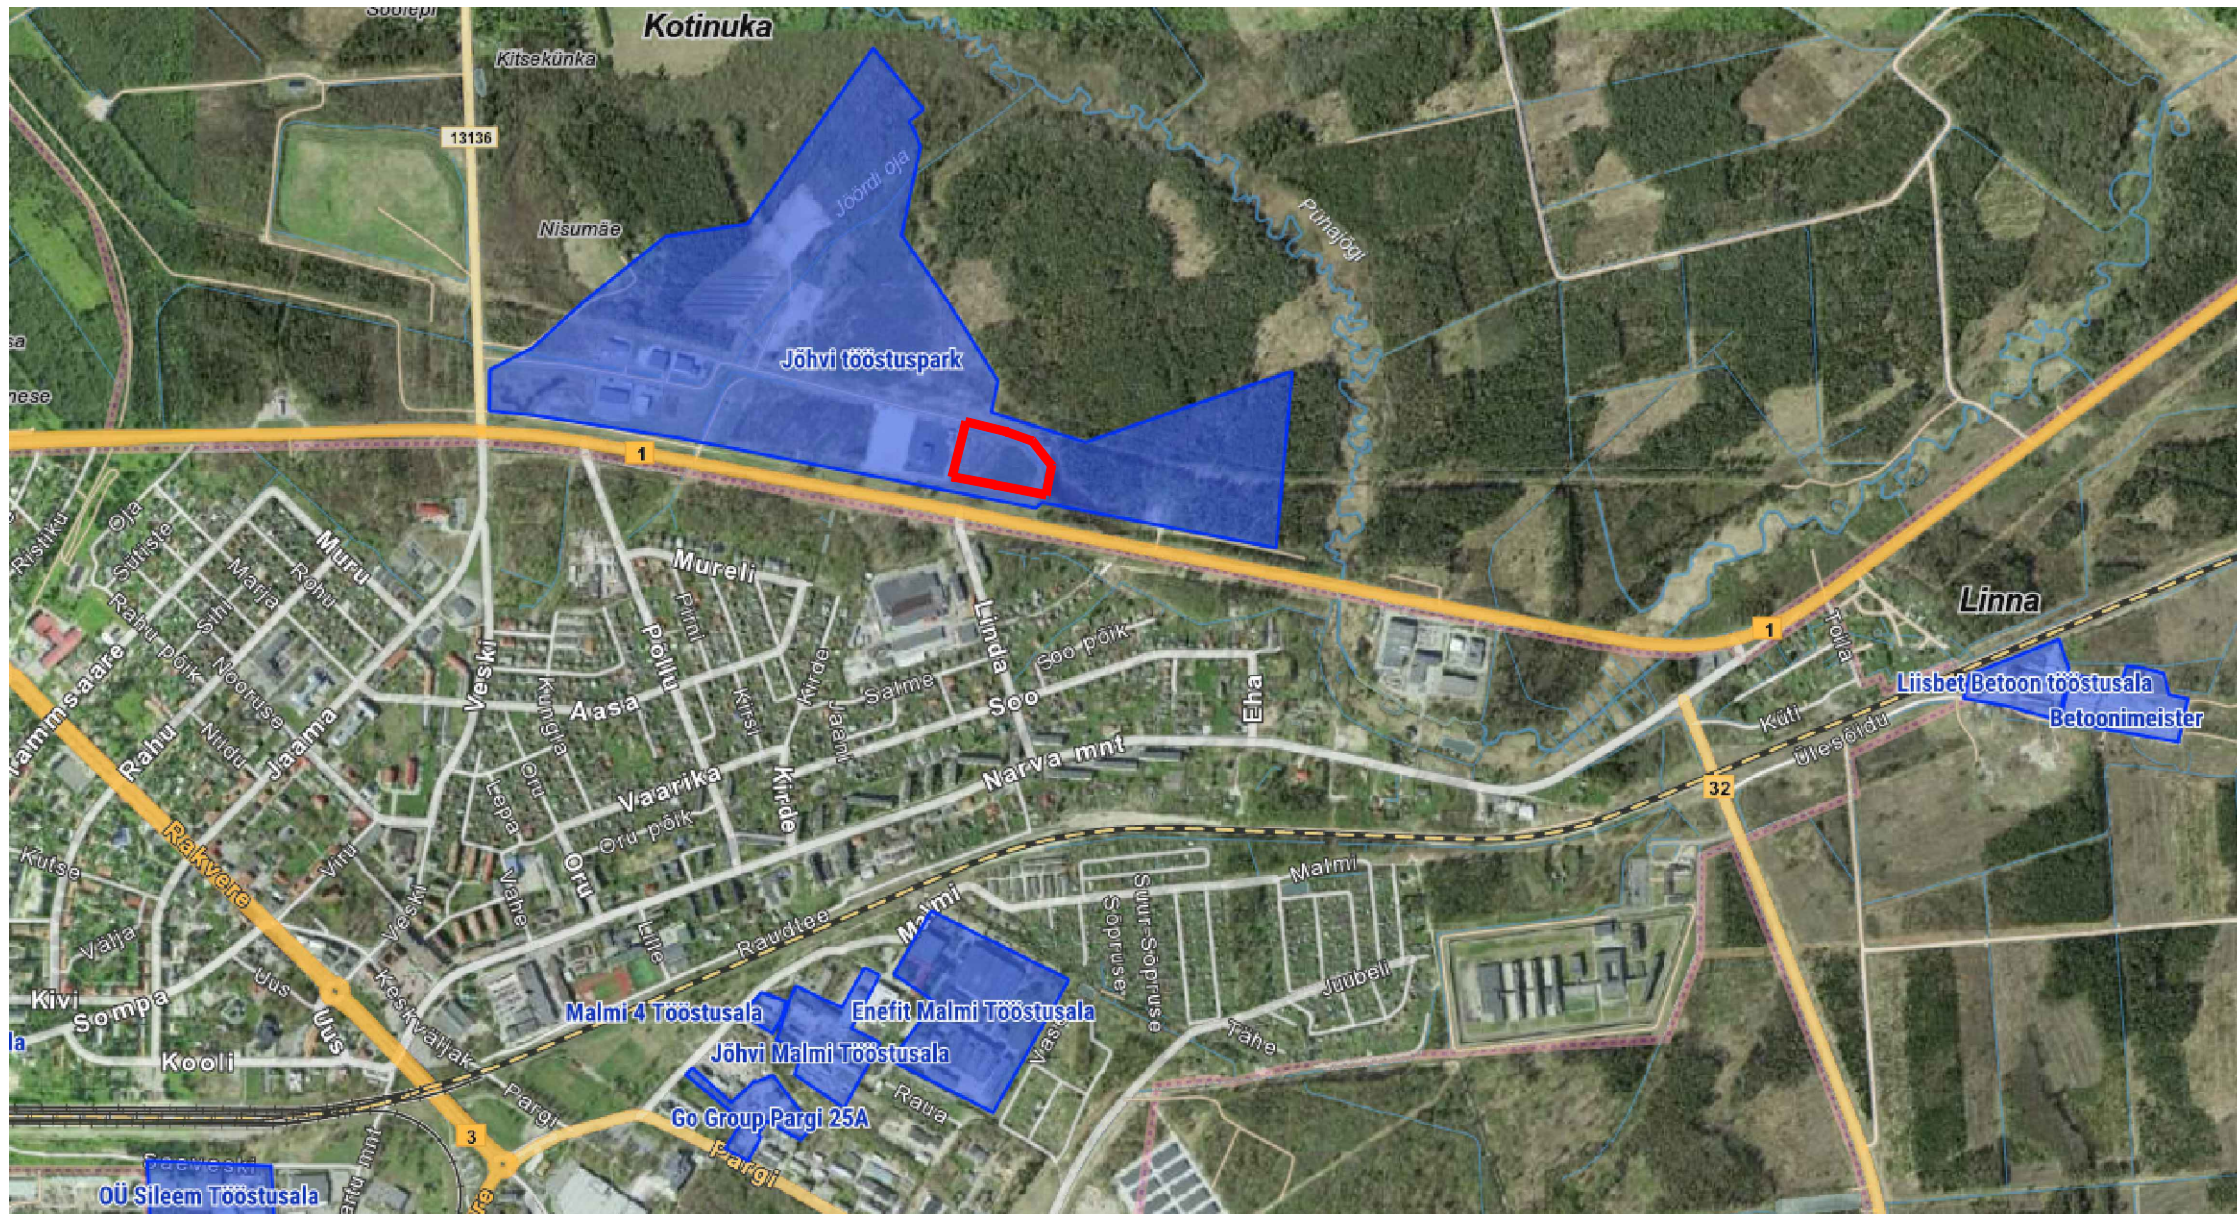

Aluseks Maa-ameti kaart: tööstusalad.

PROJEKT³⁶³					Objekt	Kuupäev
Projekt363 OÜ Jalgpalli tn 1, 11312, Tallinn, Harjumaa REG nr. 12692115 EEO02990, FPRO00347, TEL002390					Jordi tee 18 ja 20 detailplaneering	26.06.2026
Projekti juht: Reimo Ilp Diplomeeritud arhitekt: Ruth Egipti Volitatud arhitekt: Hermas Lilleorg					Jordi tee 18 ja 20, Kotinuka küla, Jõhvi vald, Ida-Viru maakond	Lehekülj
Dokument 260605_DP_DP-02_Kontaktvõond					Joonis Kontaktvõondi analüüs	DP-02
Projekti number 260605					Projekti tunnus JORDIDP	Mõõtkava 1:10000
					Stadium DP	Version
					Eriosa DP	