


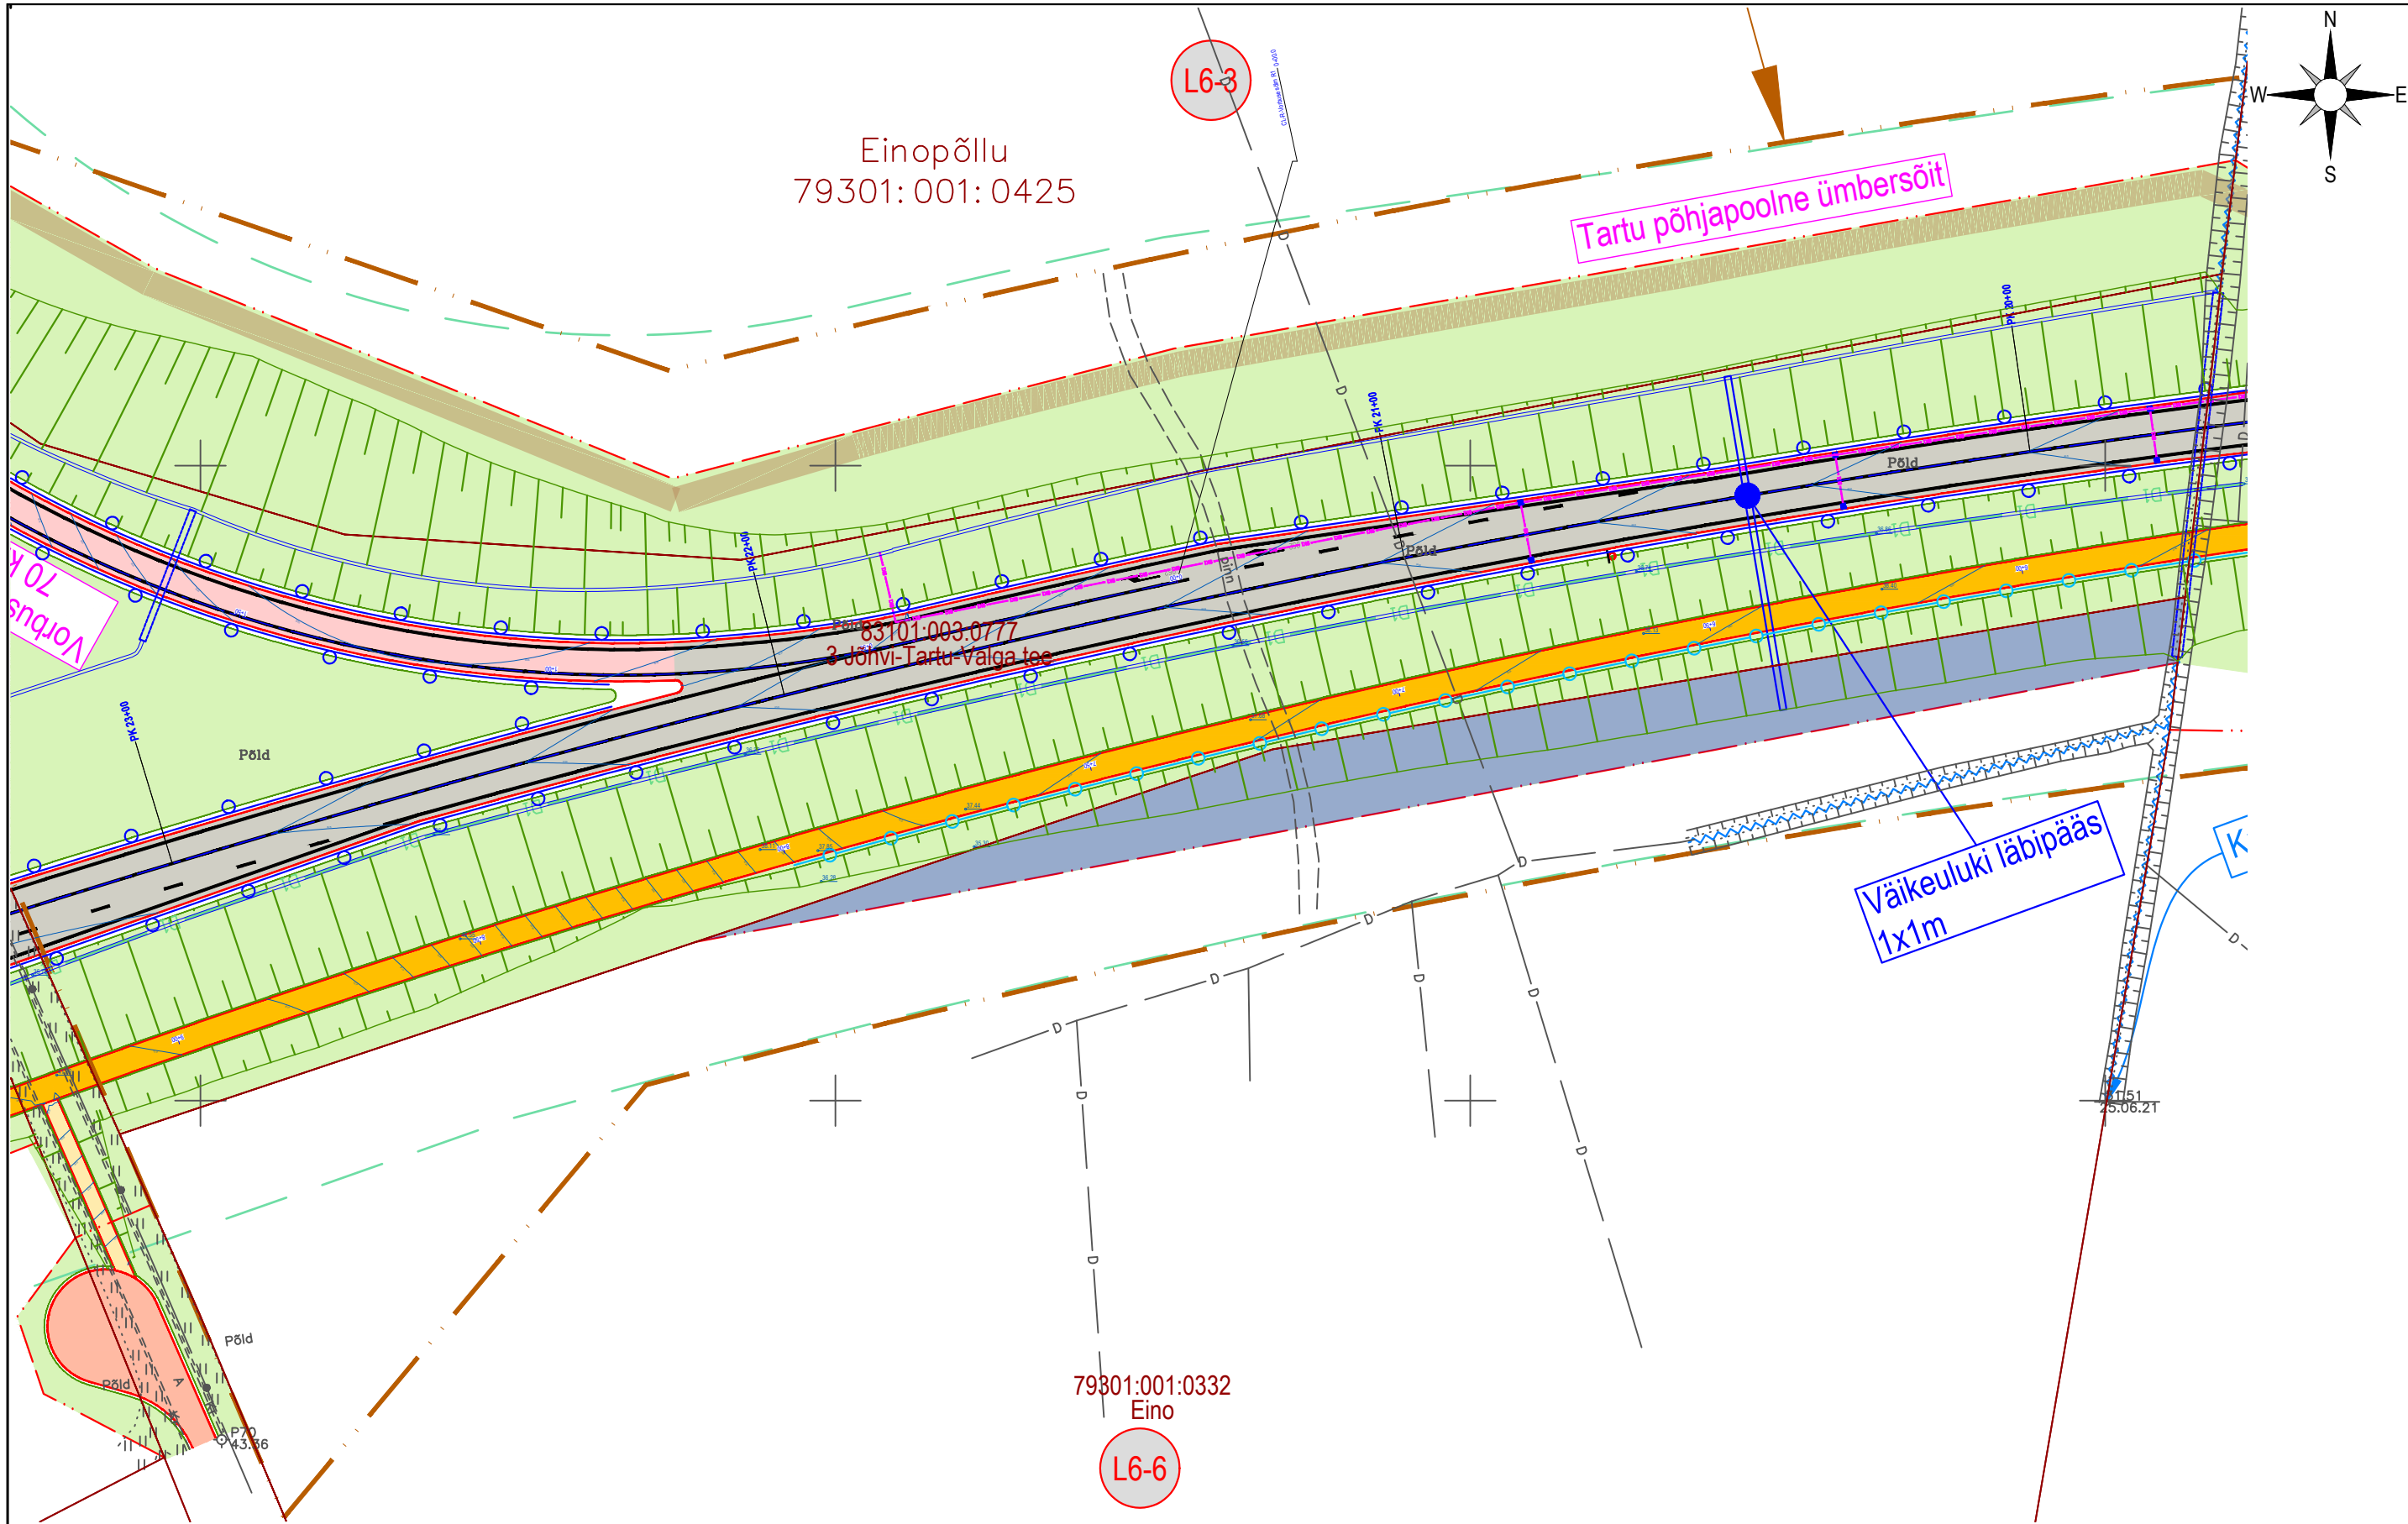

Trükitud: 26.01.2023



Pos nr	L6-6
KÜ tunnus	79301:001:0332
KÜ pindaala, m2/ha	4.92 ha
Äralõike pindala, m2	2266
IKÕ pindala, m2	
Omandi liik	Riigiomand
	Maaeralduse ulatus

## TINGMÄRGID

- Katastriüksuse piir
- Projekteeritud tugipeenar - **Konstruksioon 8**
- Projekteeritud tee telgjoon
- Teemaa piiri ettepanek
- Projekteeritud Tartu Põhjapoolse ümbersõidu ja Tiksoja sõlme rambid rampide katend - **Konstruksioon 1**
- Projekteeritud suuremate kõrvalmaanteed ja kogujateede/tänavate püsikatend - **Konstruksioon 2**
- Projekteeritud väiksemate kõrvalmaanteed ja kogujateede/tänavate püsikatend - **Konstruksioon 3**
- Projekteeritud mahasõitude katend - **Konstruksioon 4**
- Projekteeritud Kogujatee 1 ja 2 katend - **Konstruksioon 5**
- Projekteeritud jalgratta- ja jalgte (Põhi+ tugivõrk) katend - **Konstruksioon 6**
- Projekteeritud mahasõidu kokkuviiimine - **Konstruksioon 7**
- Projekteeritud haljasalade murukate - **Konstruksioon 9**
- Projekteeritud rajatis
- Projekteeritud bussipeatus
- Projekteeritud nõlv
- Projekteeritud kraav
- Projekteeritud olemasoleva kraavi puhastamine
- Projekteeritud pörkepiire
- Projekteeritud kahepoolne pörkepiire
- Projekteeritud truu
- Raadatav ala (mets ja võsa)
- Projekteeritud värav
- Projekteeritud ulukitara
- Projekteeritud ulukitara koos kahepaiksetõkkega
- Teega külgneva vaba ruumi piir
- Teekaitsevöönd
- Detailplaneering
- Varem projekteeritud objektid
- Eelnevalt/järgnevalt projekteeritud lõik (Roadplan OÜ töö nr 20085)
- Eesti looduse infosüsteemi (EELIS) põhised kitsendused
- Projekteeritud mürasein
- Projekteeritud ootepaviljon ühistranspordipeatuses
- Perspektiivne tee koos nõlvajoonega
- Leire käigus kogutud leidude asukohad (vt. OÜ Arheox tööd)
- Ala, kus kaevetööde korral on vaja teha arheoloogilist jälgimist
- Projekteeritud hooldustee

<div></div> <div>Reg kood: 12432118 Tiigi 78, 50410 Tartu info@roadplan.ee www.roadplan.ee</div>	<div>Tellija</div> <div></div> <div>TRANSPORDIAMET</div> <div>Valge 4 11413 Tallinn info@transpordiamet.ee www.transpordiamet.ee</div>	Töö nimetus	Töö nr
		Tartu põhjapoolse ümbersõidu eelprojekt	20085-
		Joonise nimetus	Mõõtkava
		L6-6-Eino	1:1000