




LÕIGE 1-1

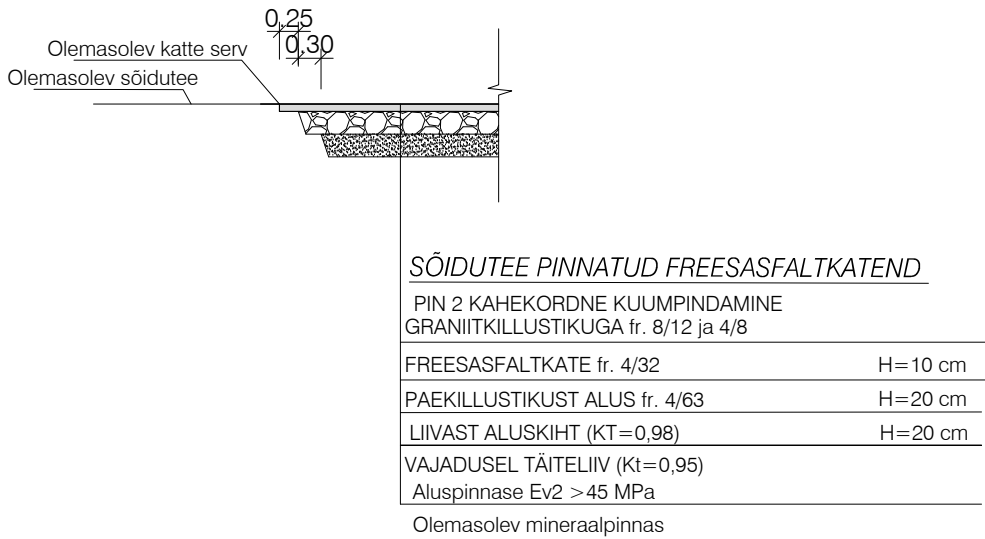

LÕIGE 2-2

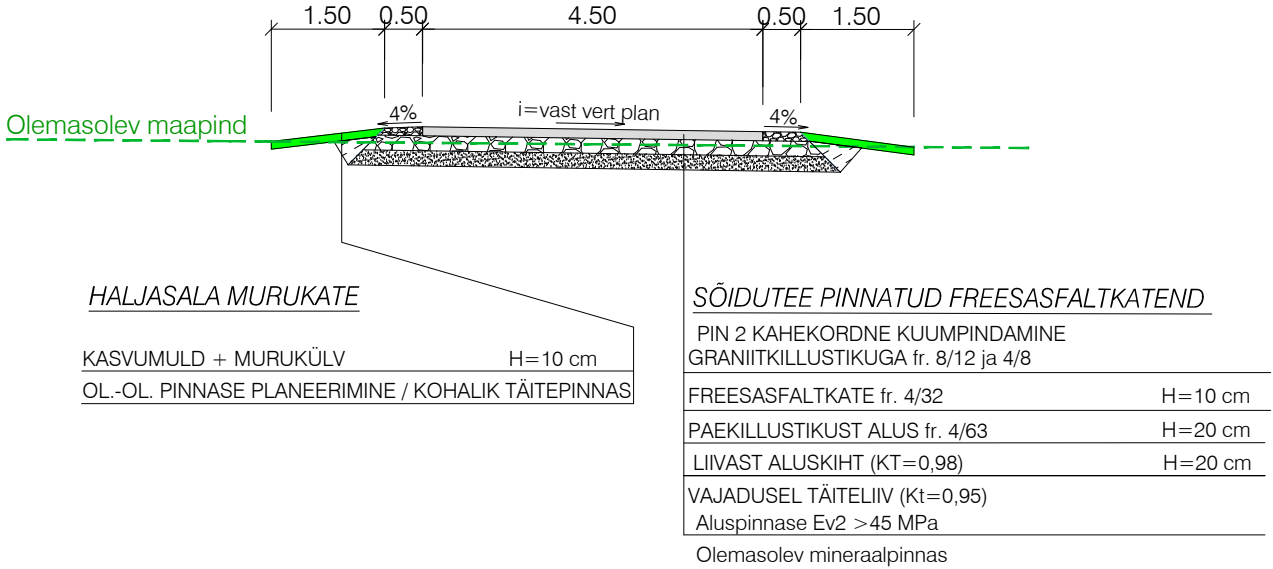


LÕIGE 3-3

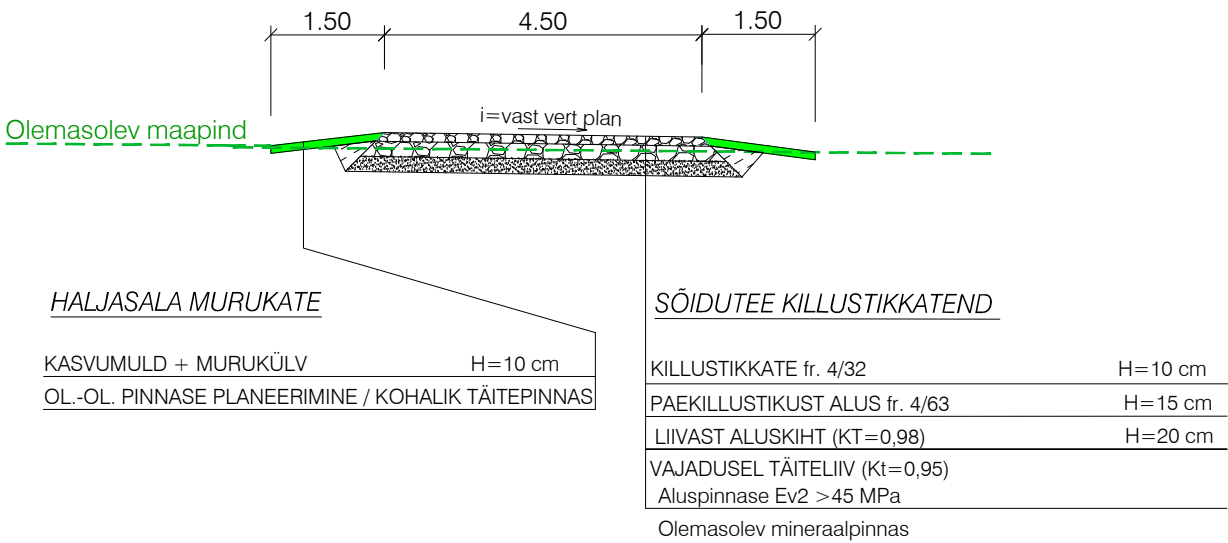

TRUUBIPÄISTE KINDLUSTUS²

TRUUBI LÄBIMÕÖT [m]	PIKKUS [m]	
	Ls	Lv
0.3-0.5	1.0	2.0
0.6-1.0	1.5	3.0
1.2-1.6	2.0	4.0

TRUUBI PÄISED

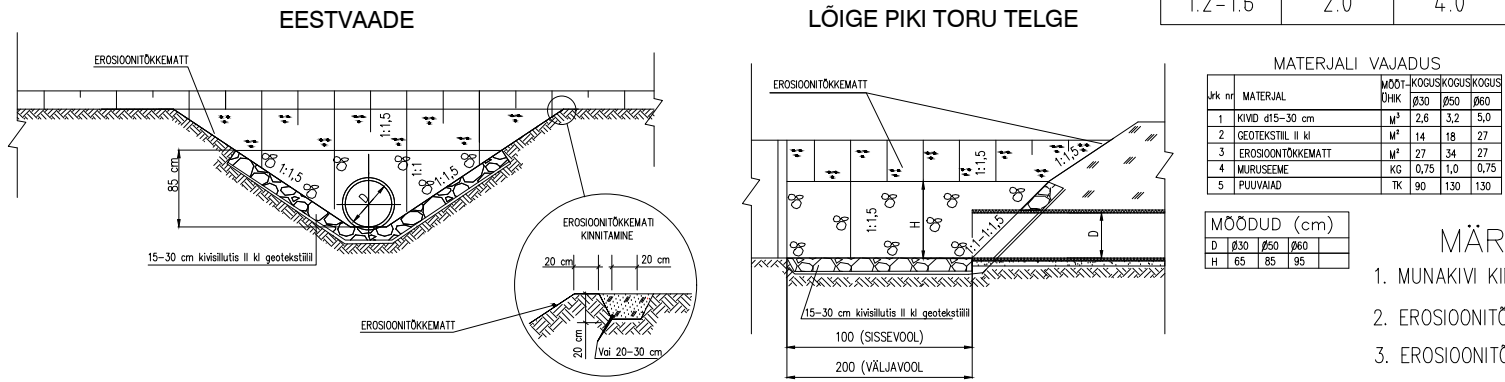

MÄRKUSED

- MUNAKIVI KINNITADA JA VAHED TÄITA BETOONIGA C15/20
- EROSIOONITÕKKEMATI ASEMELE VÕIB KASUTADA LAUSMÄTASTUST.
- EROSIOONITÕKKEMATT KINNITADA PUUVIAADEGA SELLSILT, ET KOGU MATI PIND TOETUKS PINNASELE.
- EROSIOONITÕKKEMATI ALLA KÜLVATA MURUSEEMET 30 g/m2.

 T-Model OÜ reg nr 11270607 Lelle tn 24, Tallinn 11318 tel +372 606 1601 info@tmodel.ee www.tmodel.ee	Projekt nime: Metsandiku kinnistu ristumiskoht		MTR reg nr: EEP003363 EPE001071 ELK000054 EEP001401	
	Vastutav pädev isik	E. Välling		Töö nr: 26028-3 Stadium: PP
	Projekti juht	A. Veerpalu		Objekti asukoht: Tartu maakond, Luunja vald, Savikoja küla Joonis koostatud / trükitud: 06.08.2026 / 06.08.2026
				Joonise nimi: Konstruktiivsed ristlõiked Mõõtkava: 1:100
				Joonise faili nimi: 260283_PP_TL-6-10_v01_Loiked.pdf Joonise nr: TL-6-10