


Isikliku kasutusõiguse seadmise plaan

| IKÕ ala Pos nr (plaanil) | Kinnistu registriosa nr | Katastriüksuse tunnus, nimi ja sihtotstarve | Asukoht riigitee (nr ja nimi) suhtes (lõigu algus ja lõpp km); | IKÕ ala pindala m² |
|-----------------------------|----------------------------|---|--|--------------------|
| Pos 1 | 3214839 | 10701:004:0014; Tikuti tee; transpordimaa 100% | 24172 Sultsi - Abja-Paluoja tee Lõigu algus ja lõpp km: 20.05-20.05 | 10 m² |
| Pos 2 | 3214839 | 10701:004:0014; Tikuti tee; transpordimaa 100% | 24172 Sultsi - Abja-Paluoja tee Lõigu algus ja lõpp km: 20.09-20.09 | 9 m² |

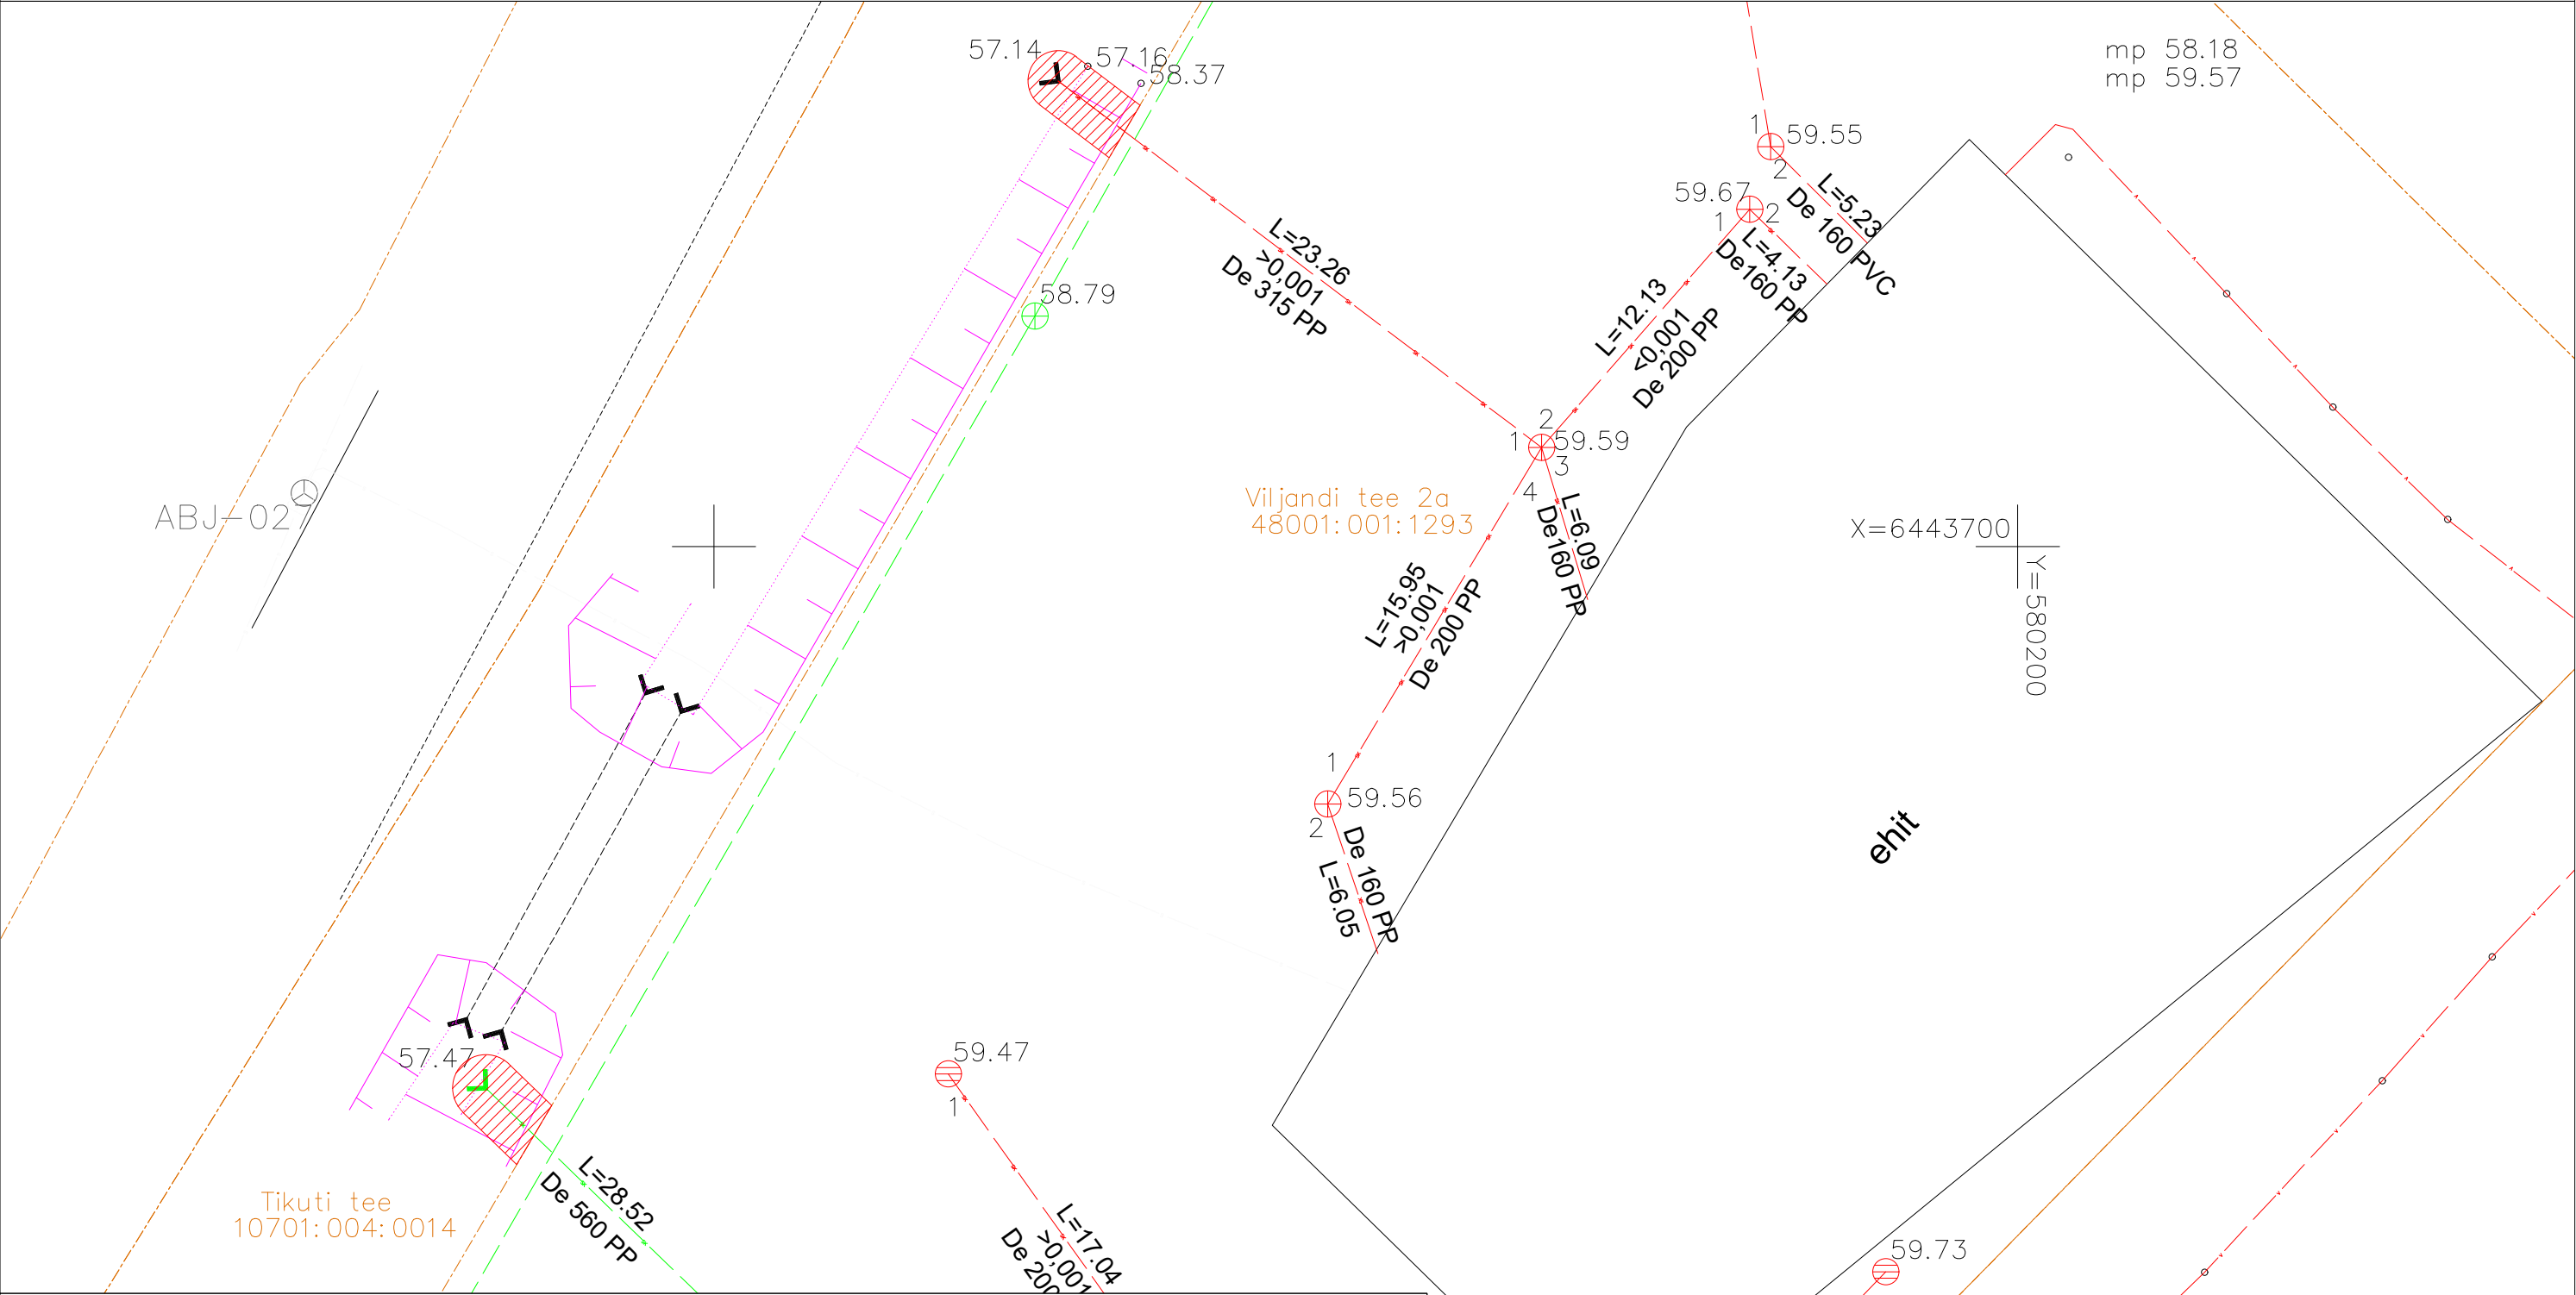

- IKÕ seadmise ala
- Kinnistute piirid
- Projekteeritud platsi sadeveetorustik De560 PP
- Projekteeritud hoone sadeveetorustik De315 PP

| | | | |
|---|-------------------|----------------------|-----------------------|
| Projekti nimetus / asukoht Grossi kauplusehoone / Abja-Paluoja linn, Viljandi tee 2a | | | Töö nr 202405 |
| Koostaja Heinar Vaine | Mõõtkava 1:500 | Leht / formaat A3 | Kuupäev 09.09.2024 |