


TINGMÄRGID:	
	PROJ. JUURDEPÄÄSUTEE KATTESERV
	PROJ. MULDE NÕLV
	PROJ. A/B KATE
	PROJ. KRUUSKATE
	PROJ. NÕLV (kruusast)
	PROJ. HALJASTUS
	PROJ. PÕRKEPIIRE N2W5
	KATASTRIÜKSUSE PIIR
	OL.OL. TELIA EESTI AS SIDEKAABEL

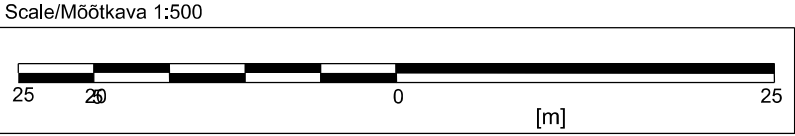

Nr.								
Teelahendused OÜ <small>MTR ELK000135, EEP004085, EPE001377</small>		TELLIJA/CLIENT TREV-2 GRUPP AS						
		OBJEKT/OBJECT Rapla maakond, Rapla vald, Seli küla, 20109 Seli-Angerja tee						
		LÕIK/SECTION Mahasõidukoht Künka kinnistule (66903:002:0089), km 0,50						
PROJ/DESIGNED A. Afanasjev	ALLKIRI/SIGNATURE 	KUUPÄE/DATE 16.02.2022	JOONISE NIMETUS/DRAWING NAME Autorongi pöördekoridorid (16,50m)					
KONTR/CHECKED J. Jermolovitš	ALLKIRI/SIGNATURE 	KUUPÄE/DATE 16.02.2022	PROJ NR/PROJ NO PP-22-06	JOONISE NR/ DRAWING NO 3	PROJ ETAPP/DESIGN STAGE Põhiprojekt	MÕÖT/SCALE 1:500	REV 0	